


供用開始平面図 S=1/500


(高知市鏡的淵地区)

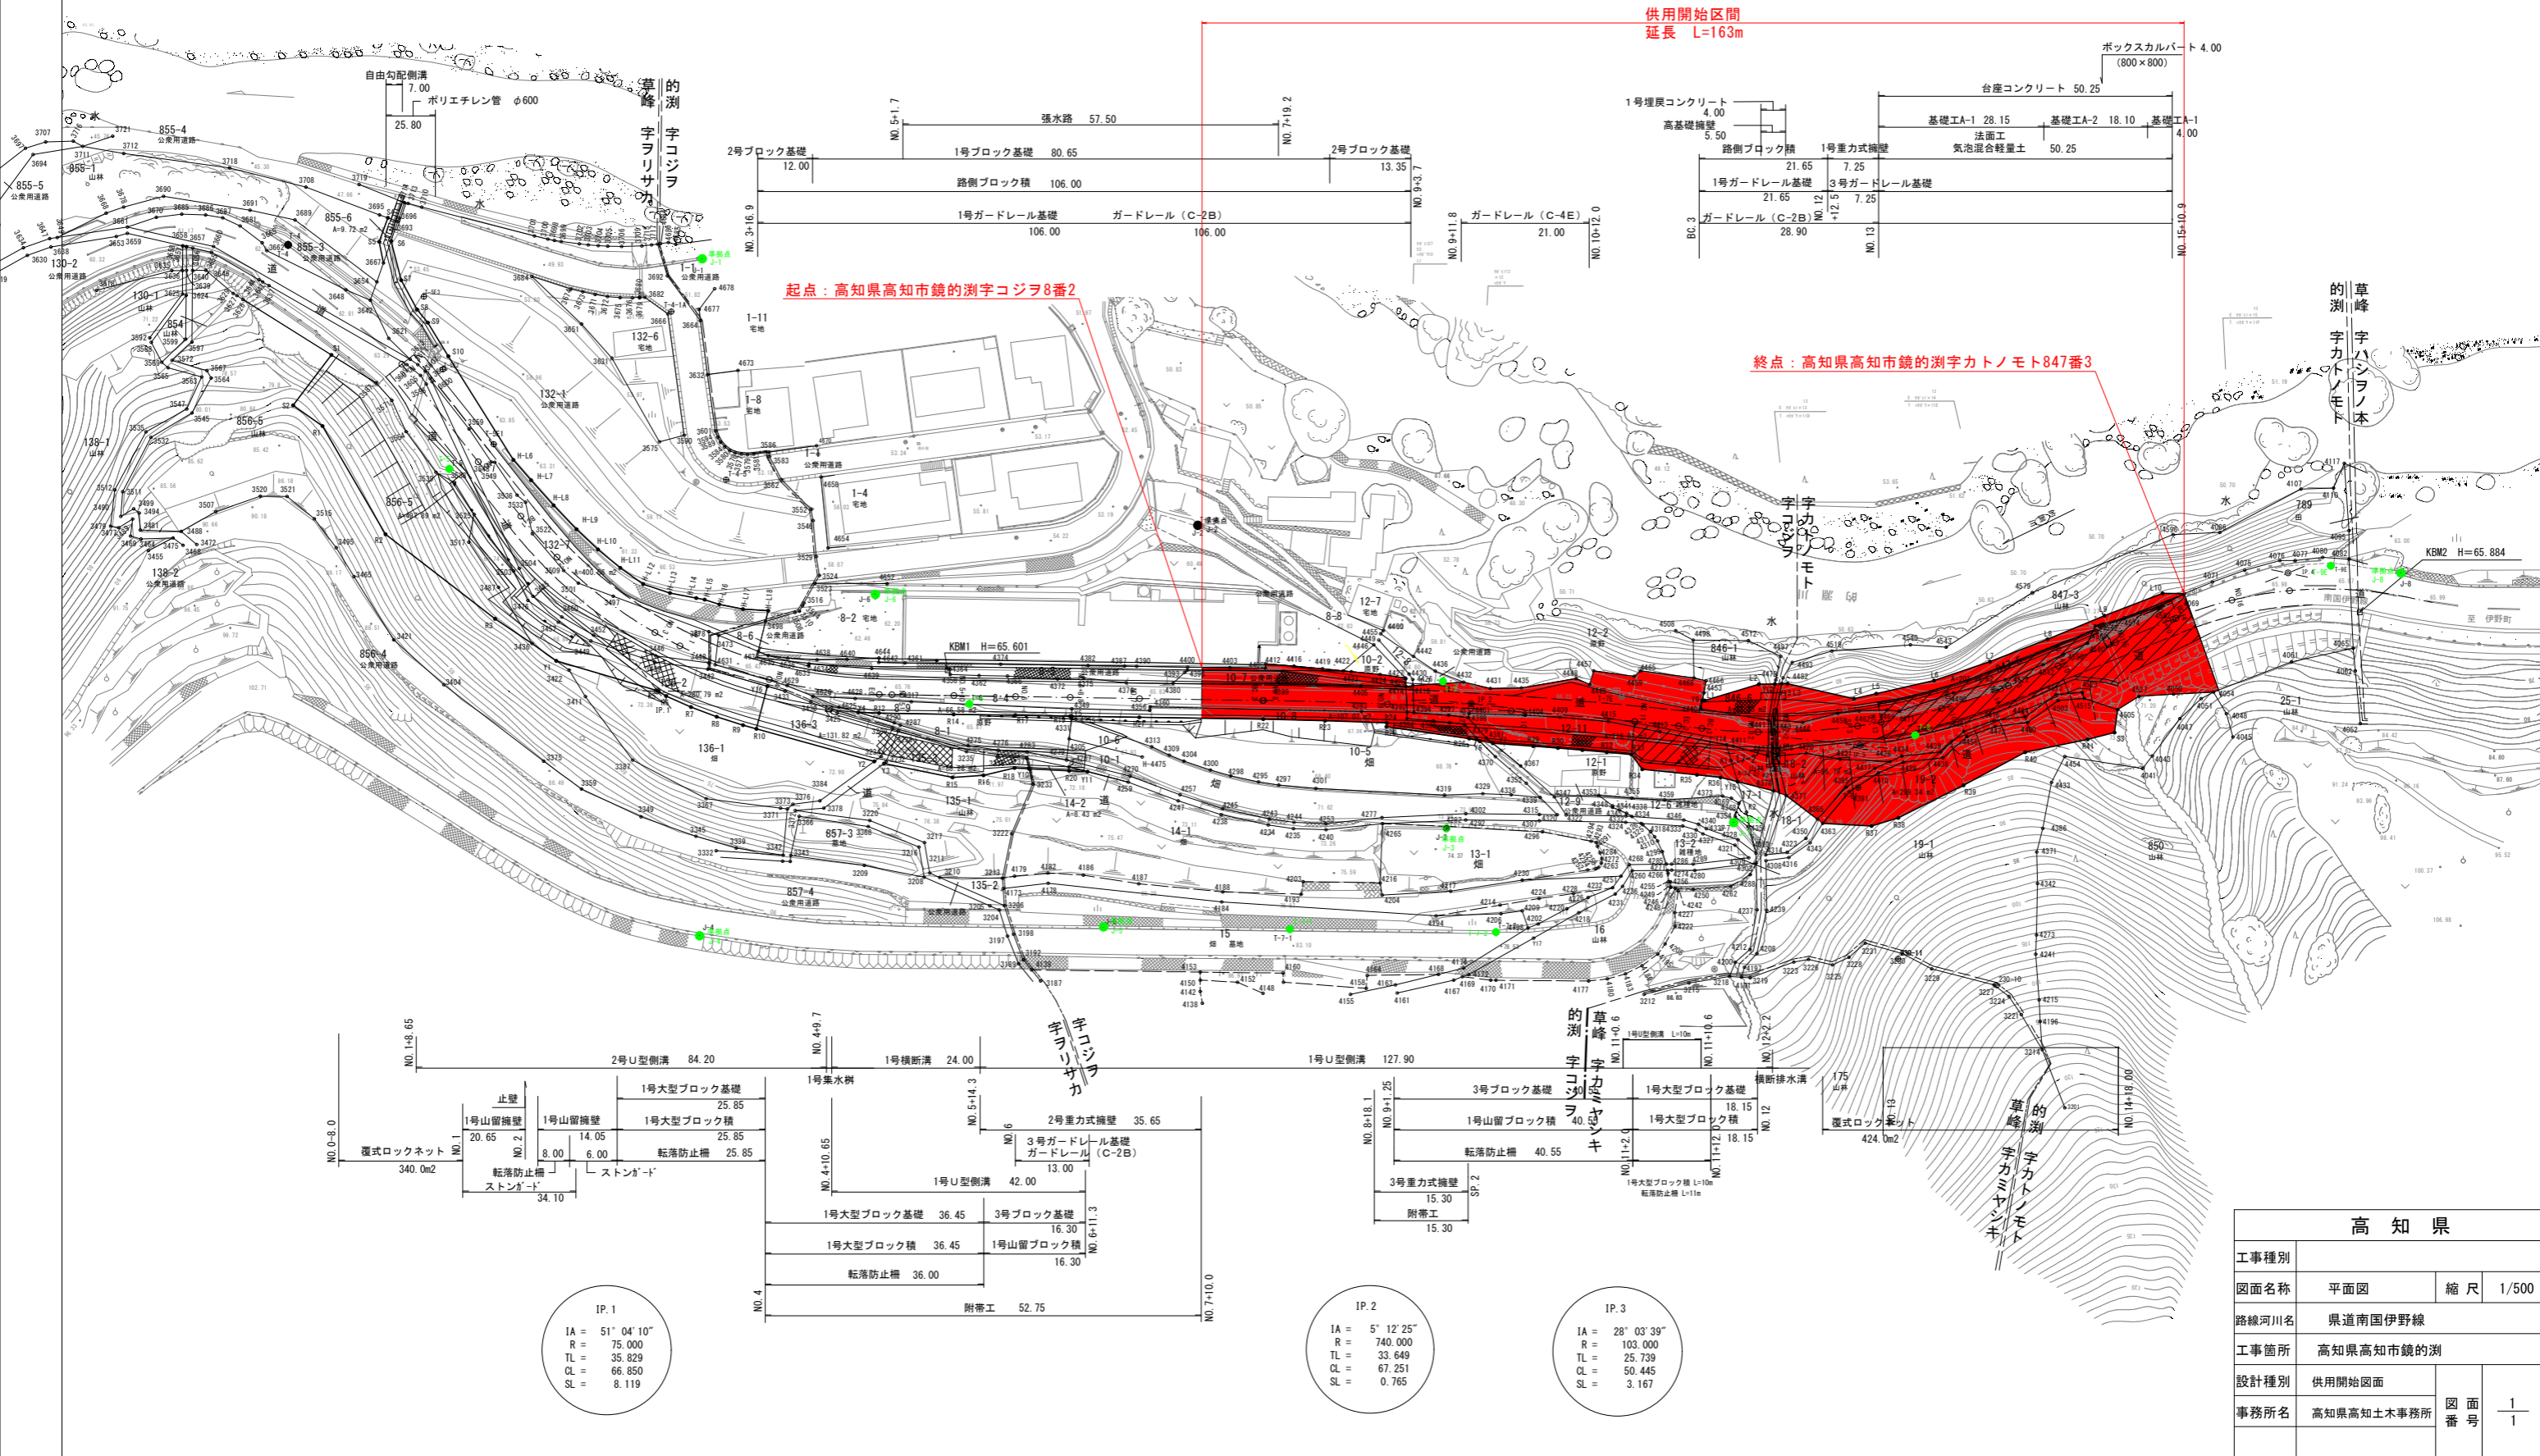

供用開始区間
延長 L=163m

起点：高知県高知市鏡的淵字コジヲ8番2

終点：高知県高知市鏡的淵字カトノモト847番3

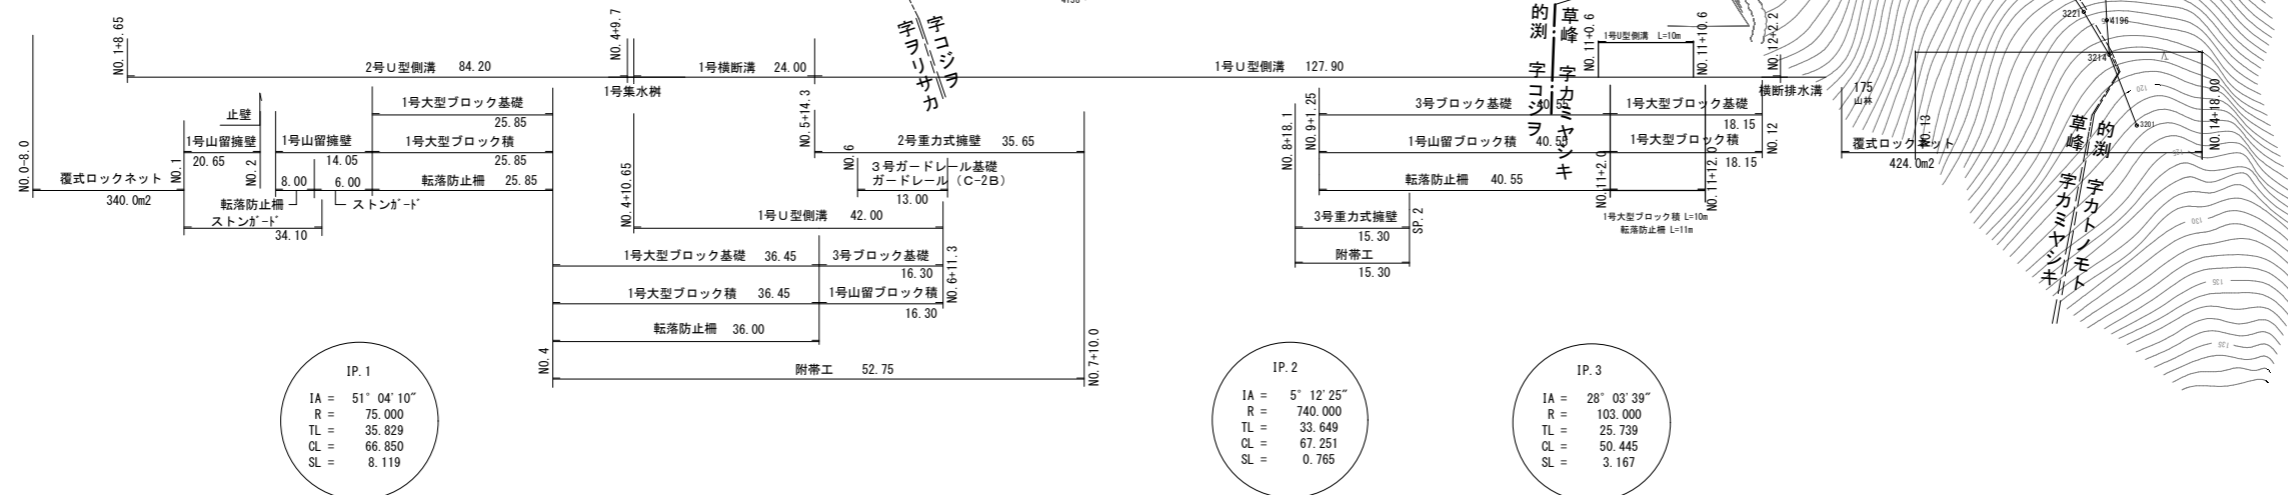

高知県			
工事種別			
図面名称	平面図	縮尺	1/500
路線河川名	県道南国伊野線		
工事箇所	高知県高知市鏡的淵		
設計種別	供用開始図面	図面番号	1
事務所名	高知県高知土木事務所	図面番号	1