


供用開始平面図

高知市 鏡 増原 字 川根 S=1:250

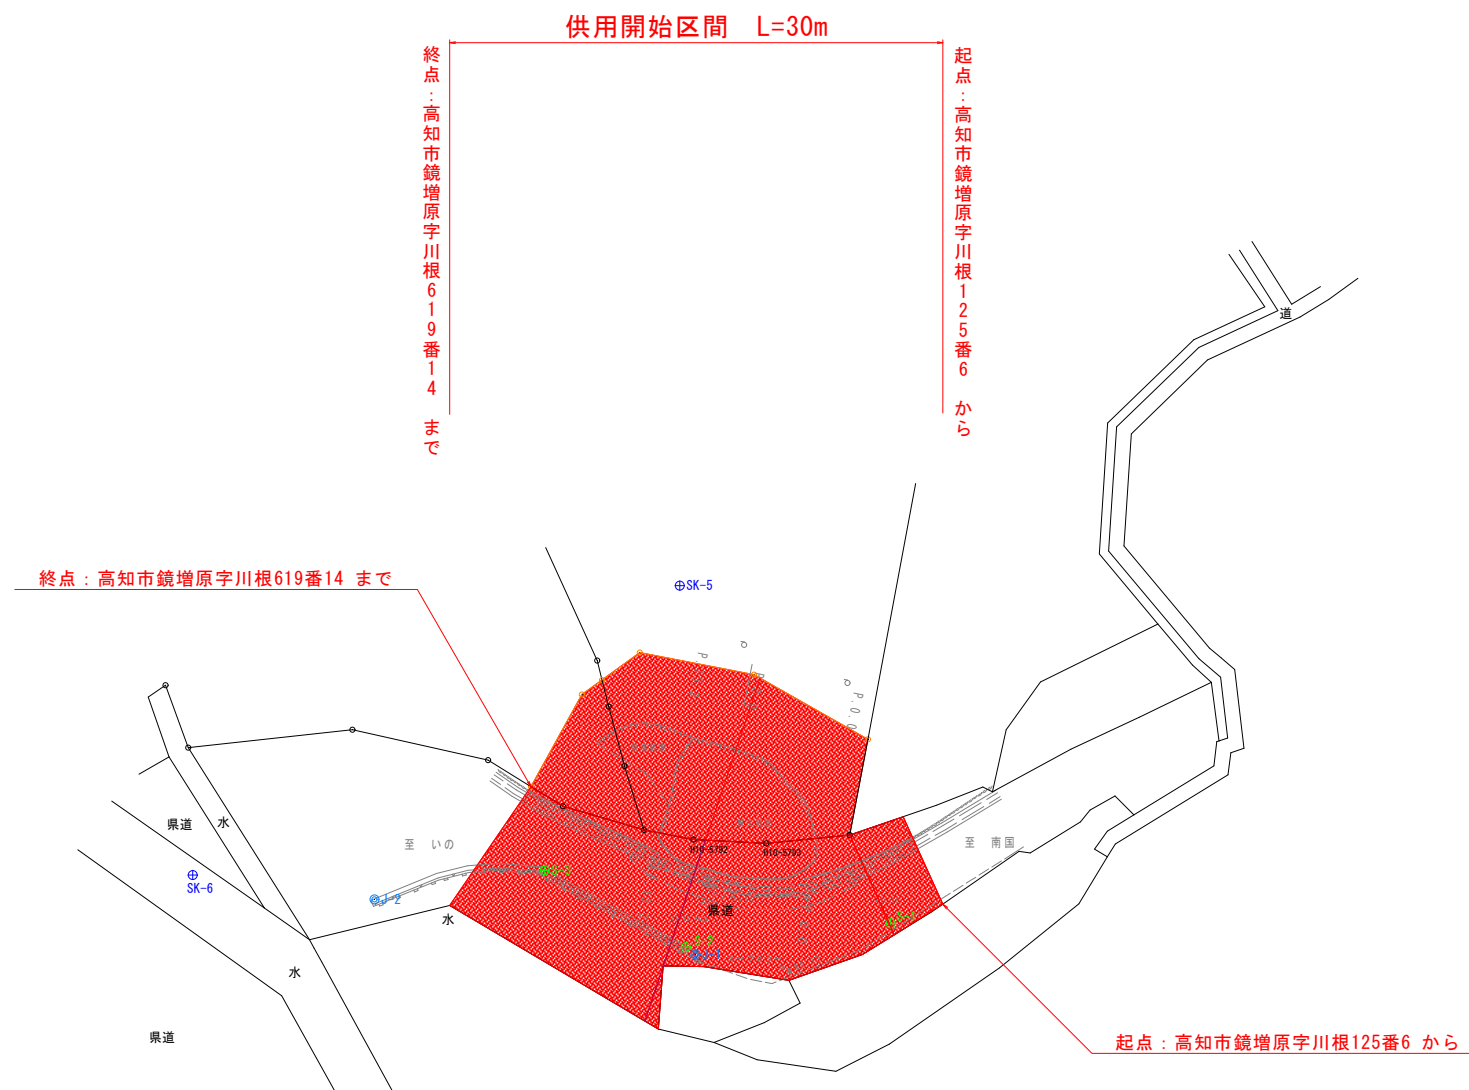

世界測地系第IV系
地籍調査完了区域



高 知 県			
工事種別			
図面名称	供用開始平面図	縮尺	S=1:250
路線名	県道南国伊野線		
工事箇所	高知県 高知市 鏡 増原 字 川根		
設計種別			
事務所名	高知土木事務所	図面 番号	
会社名			