
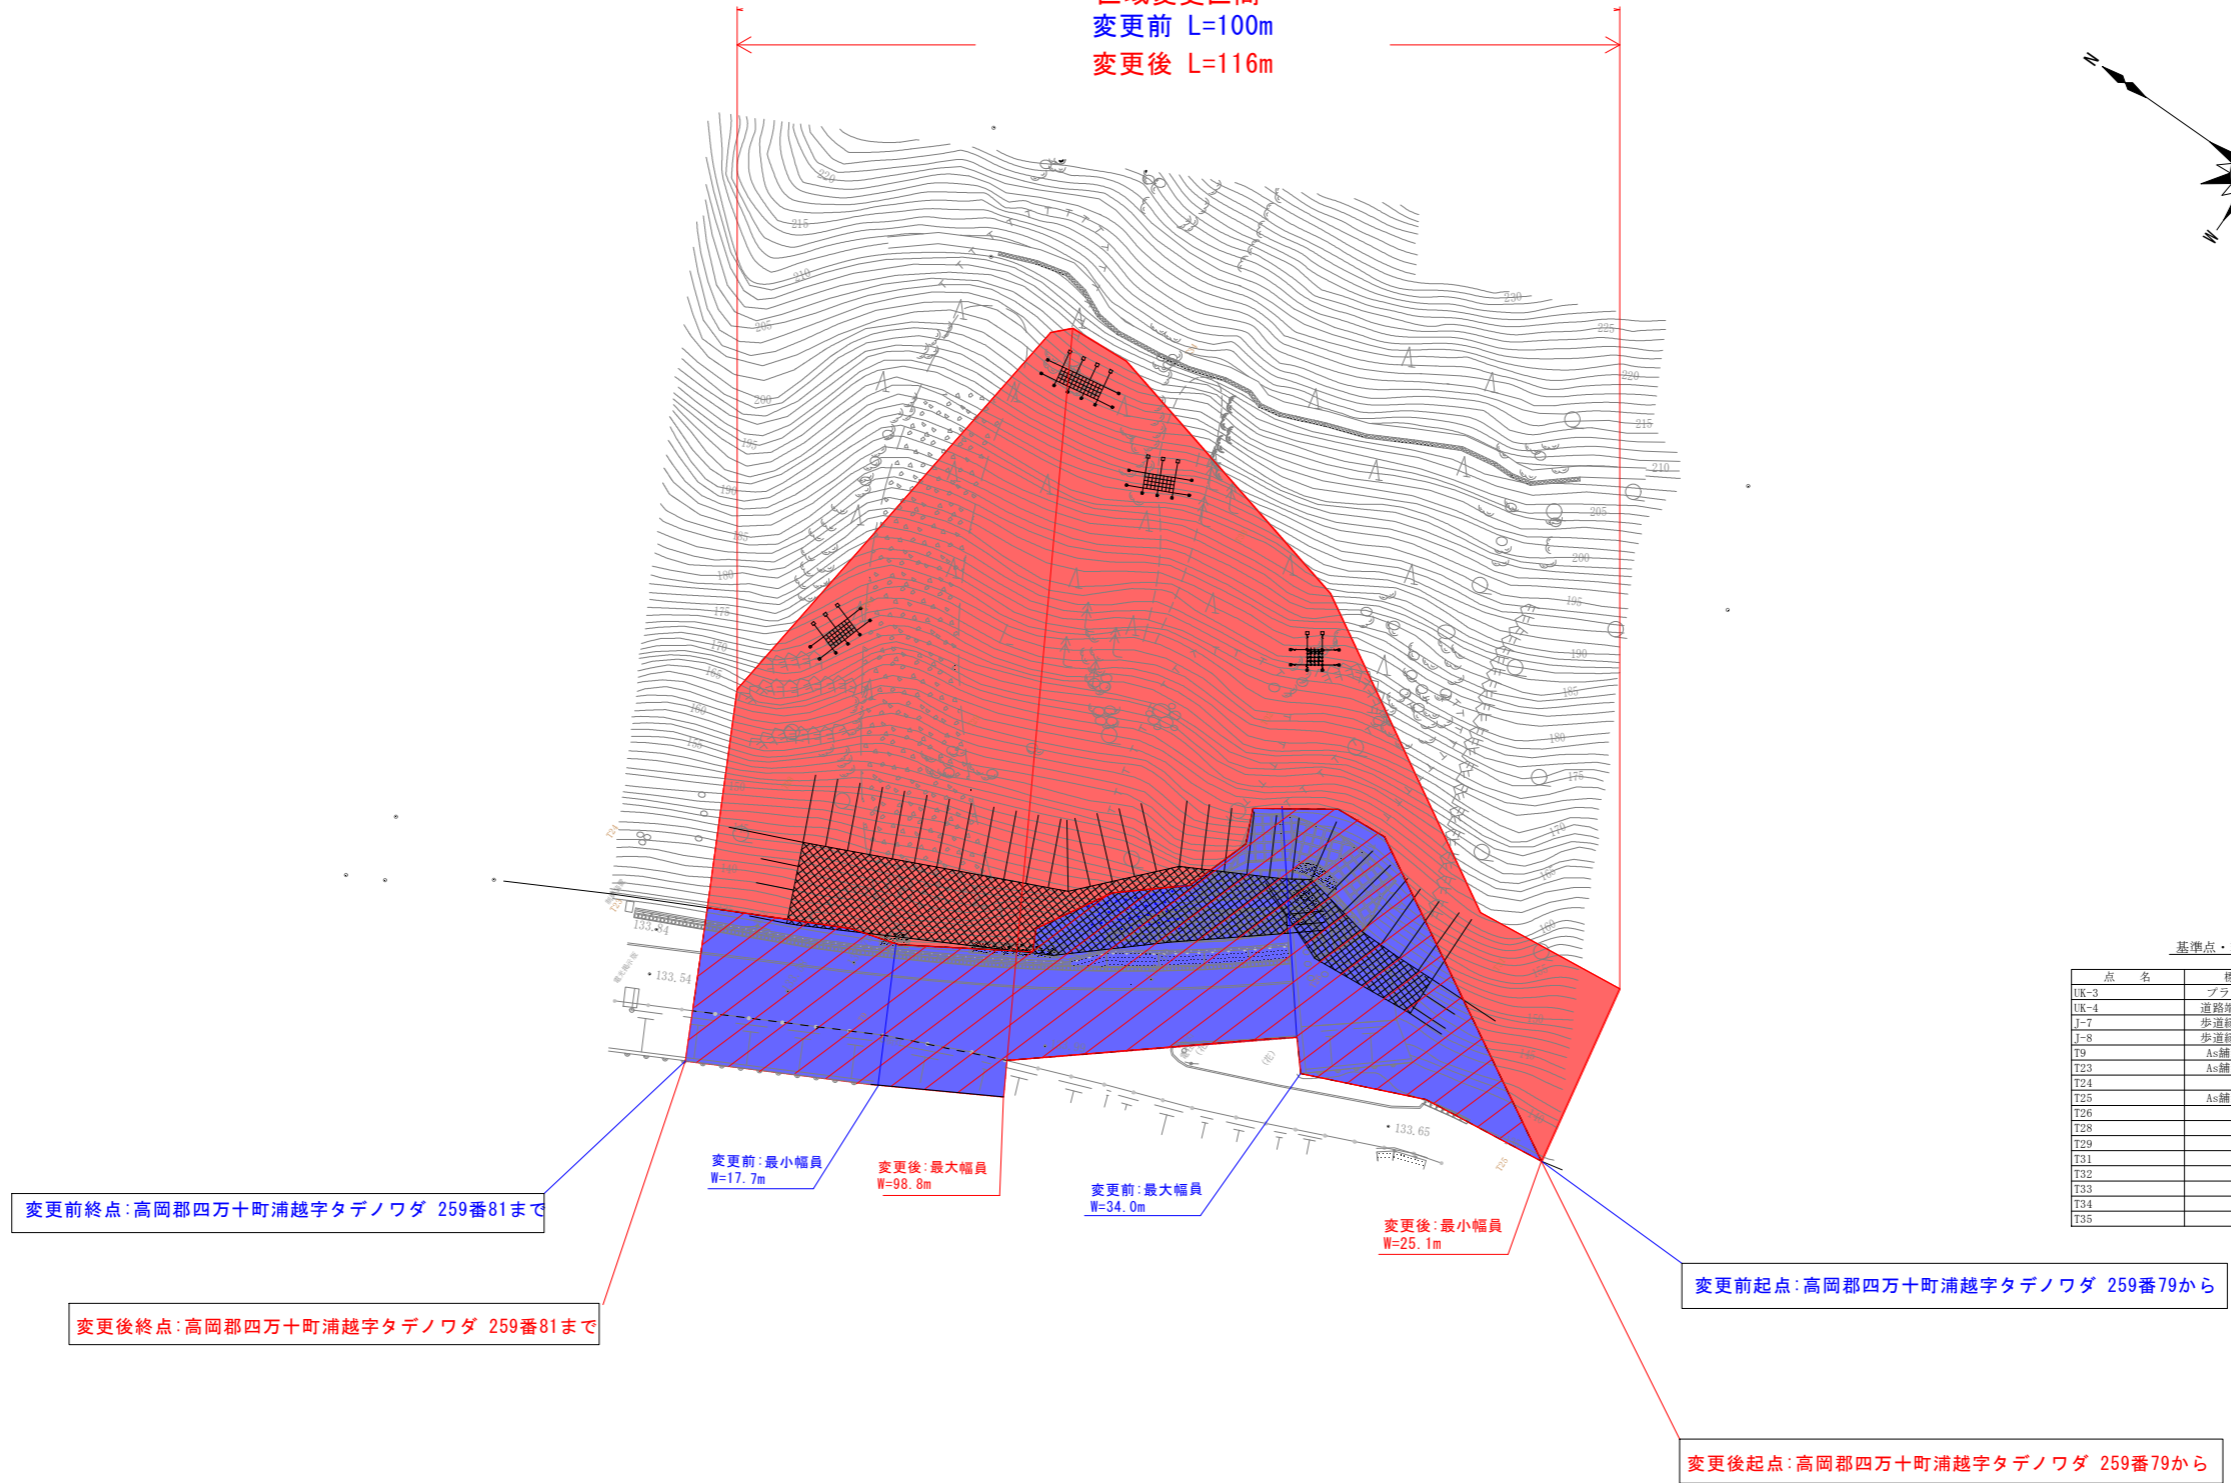


平面図(浦越工区十和側)

S=1/1000

区域変更区間
 変更前 L=100m
 変更後 L=116m

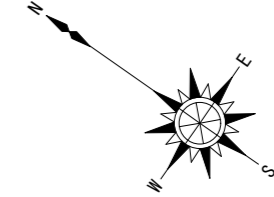

259-78
 巻)山林10230m2
 基準点・準拠点・補助基準点座標一覧表
 (現) 同上

点名	標高	X座標	Y座標
UK-3	プラスチック杭	23183.391	-51210.900
UK-4	道路端部に真鍮釘	23188.135	-51456.056
J-7	歩道縁石に金属釘	23185.069	-51197.255
J-8	歩道縁石に金属釘	23230.538	-51223.913
T9	A=舗装に金属釘	23212.496	-51222.124
T23	A=舗装に金属釘	23247.745	-51229.060
T24	木杭	23253.791	-51221.318
T25	A=舗装に金属釘	23132.096	-51190.189
T26	木杭	23166.072	-51184.165
T28	木杭	23238.423	-51302.749
T29	木杭	23222.968	-51181.865
T31	木杭	23147.452	-51168.348
T32	木杭	23191.359	-51159.591
T33	木杭	23208.046	-51142.063
T34	木杭	23227.663	-51125.256
T35	木杭	23243.446	-51117.360

高知県			
工事種別	道交国防安(防災)第8116-008-23号 国道381号防災・安全交付金用地測量調査委託業務		
図面名称	用地平面図(浦越工区十和側)	縮尺	S=1:1000
路線河川名	国道381号		
工事箇所	高知県高岡郡四万十町北ノ川外		
設計種別			
事務所名	高知県須崎土木事務所 四万十町事務所	図面 番号	11 13
会社名			