


県道谷地日下停車場線  
区域変更図 (2工区)

縮尺=1/1000

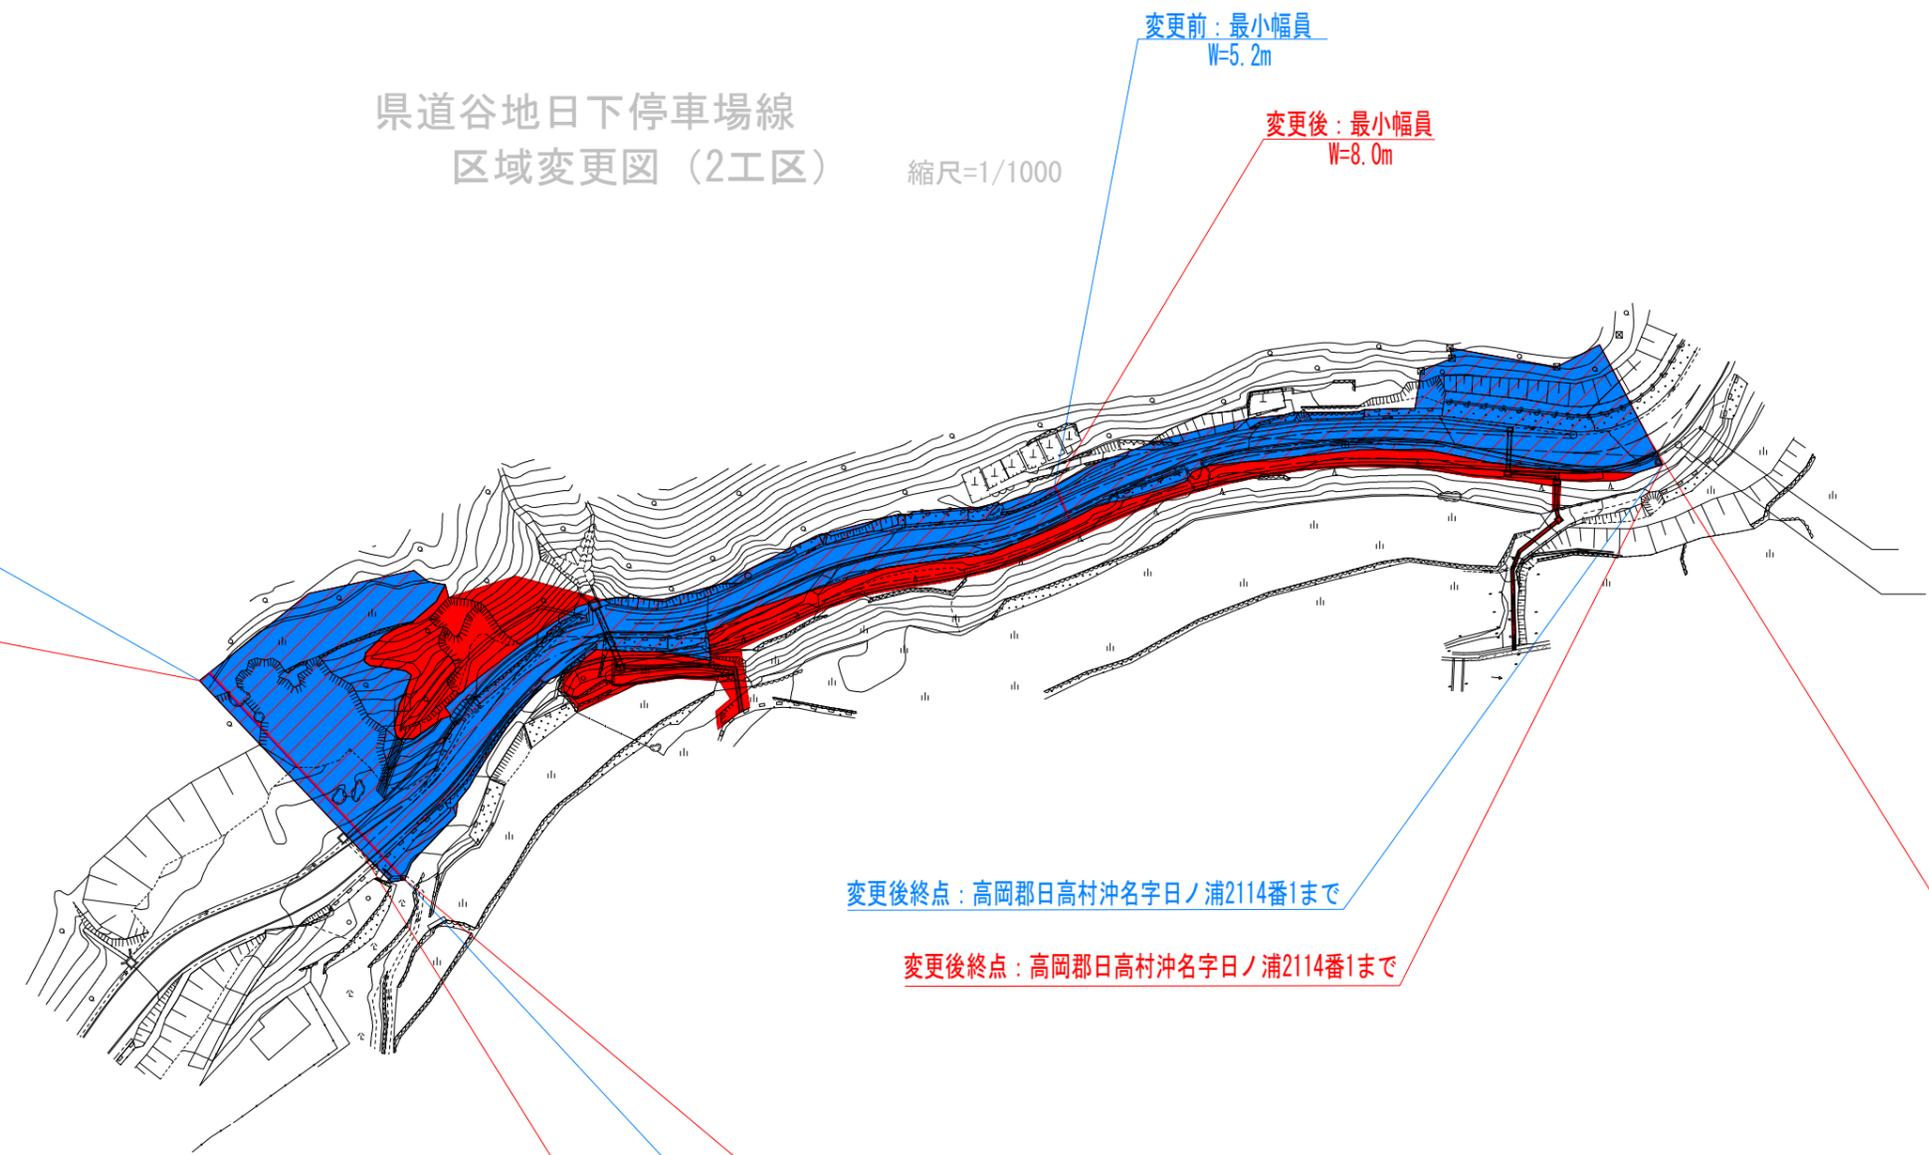

変更前：最小幅員  
W=5.2m

変更後：最小幅員  
W=8.0m

変更前起点：高岡郡日高村沖名字日ノ浦2112番1から

変更後起点：高岡郡日高村沖名字日ノ浦2112番1から

変更後終点：高岡郡日高村沖名字日ノ浦2114番1まで

変更後終点：高岡郡日高村沖名字日ノ浦2114番1まで

変更後：最大幅員  
W=40.3m

変更前：最大幅員  
W=40.3m

区域変更区間  
変更前L=200m  
変更後L=200m

2工区

高 知 県			
工事種別			
図面名称	平面図	縮尺	図示
路線河川名	県道谷地日下停車場線		
工事箇所	高知県 高岡郡日高村 戸梶 地区		
設計種別			
事務所名	高知県中央西土木事務所	図面 番号	