


# 区域変更図（1工区）-1

S=1:1000

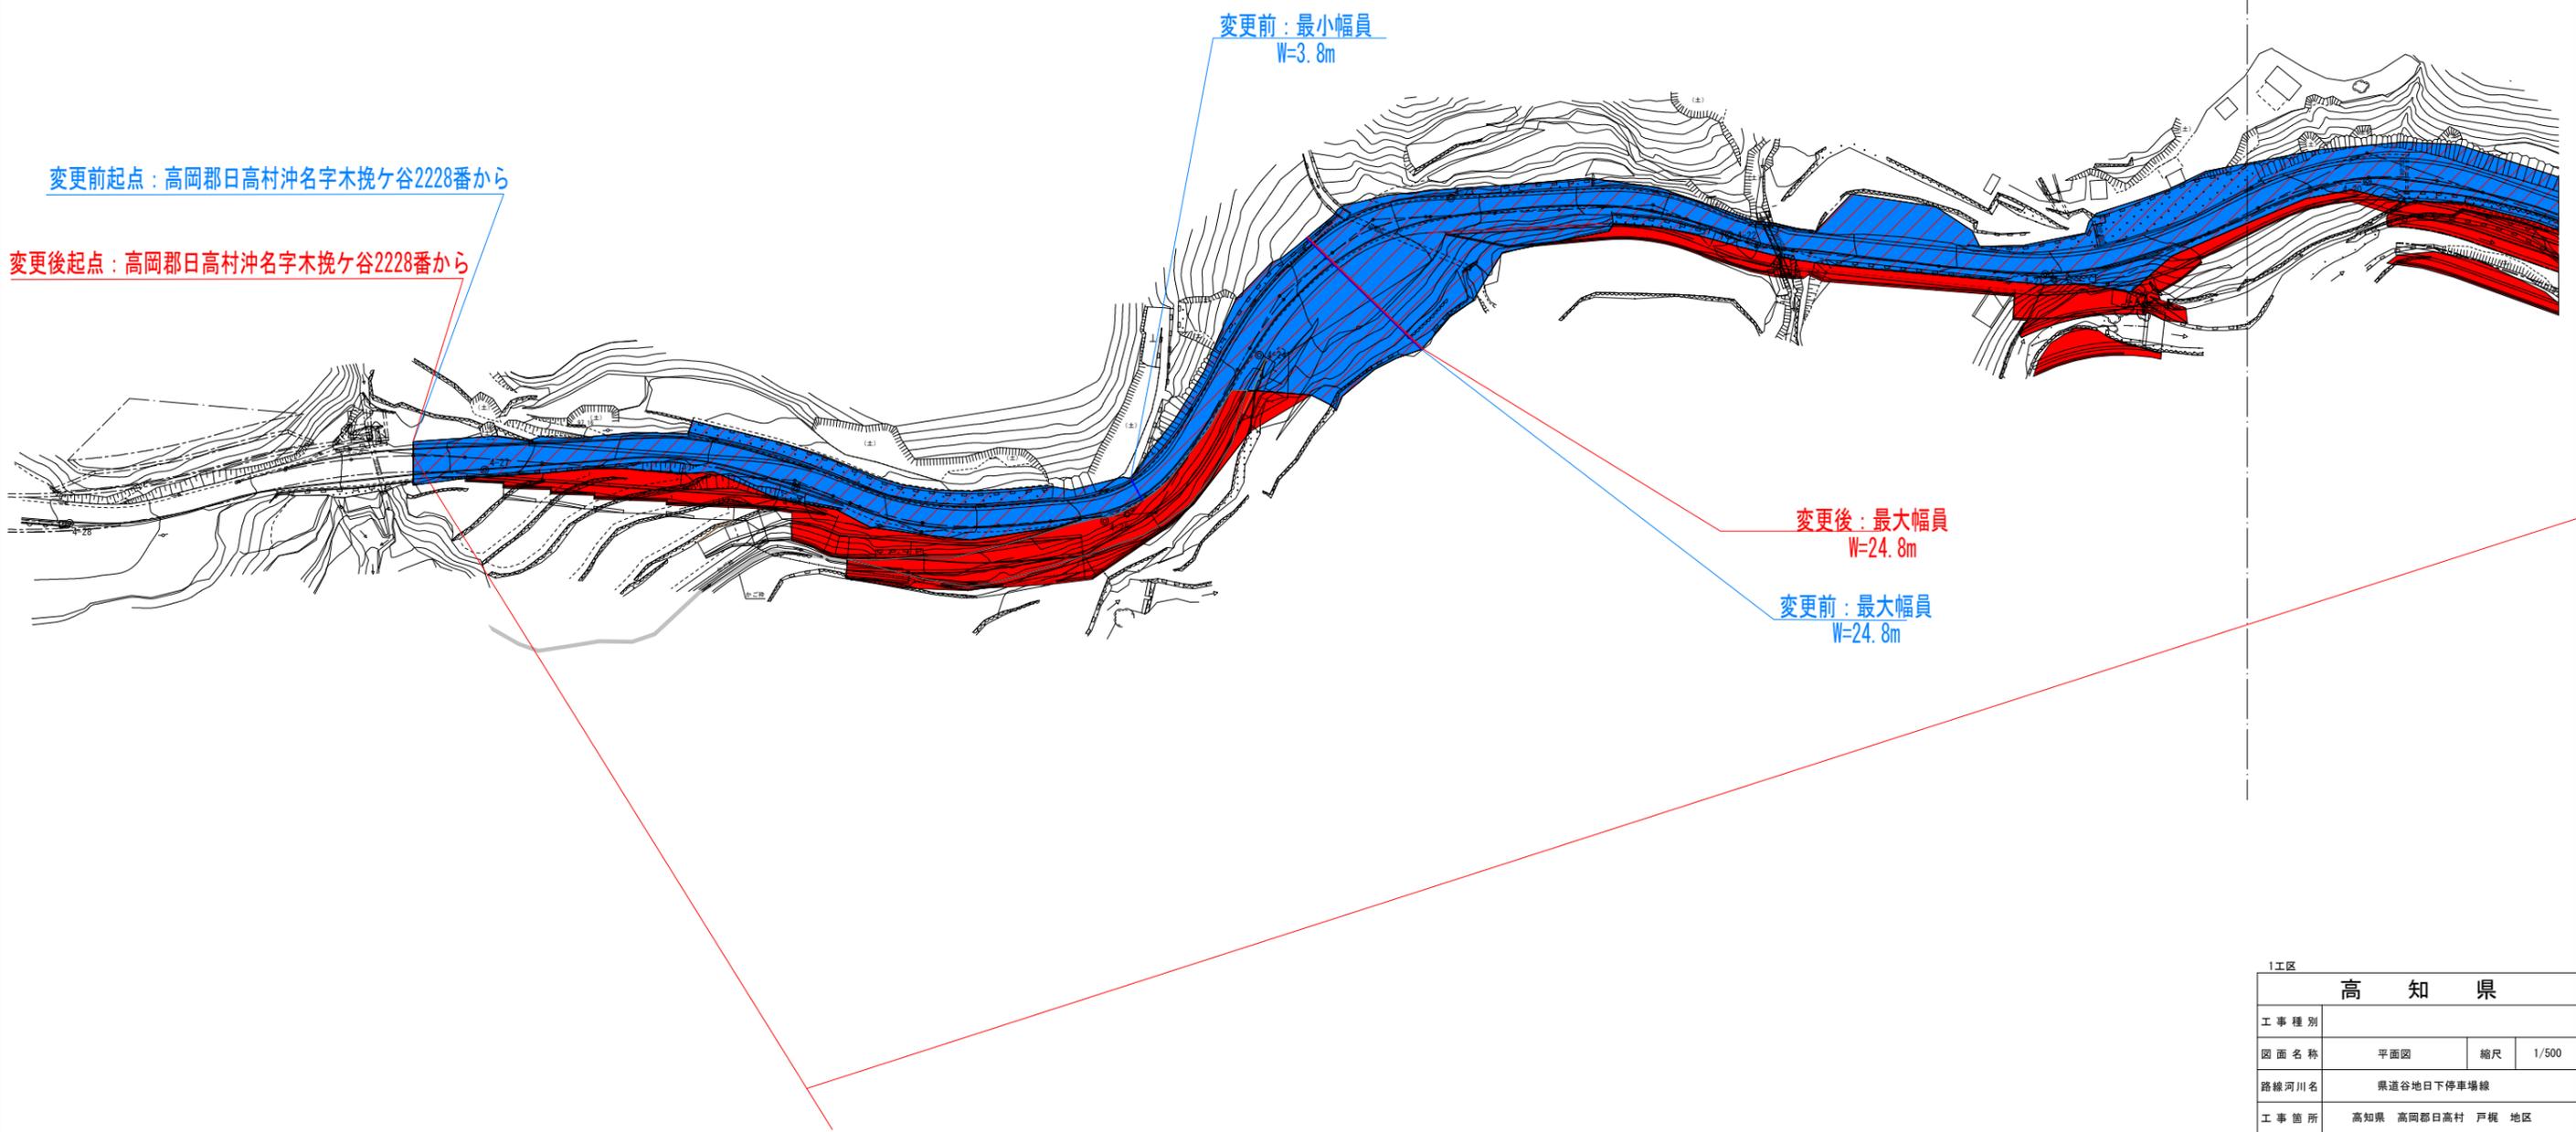

変更前起点：高岡郡日高村沖名字木挽ヶ谷2228番から

変更後起点：高岡郡日高村沖名字木挽ヶ谷2228番から

変更前：最小幅員  
W=3.8m

変更後：最大幅員  
W=24.8m

変更前：最大幅員  
W=24.8m

1工区

| 高 知 県 |                  |      |       |
|-------|------------------|------|-------|
| 工事種別  |                  |      |       |
| 図面名称  | 平面図              | 縮尺   | 1/500 |
| 路線河川名 | 県道谷地日下停車場線       |      |       |
| 工事箇所  | 高知県 高岡郡日高村 戸梶 地区 |      |       |
| 設計種別  |                  |      |       |
| 事務所名  | 高知県中央西土木事務所      | 図面番号 |       |
|       | 株式会社 協同          |      |       |