


平面図 (1工区) -3

S=1:1000

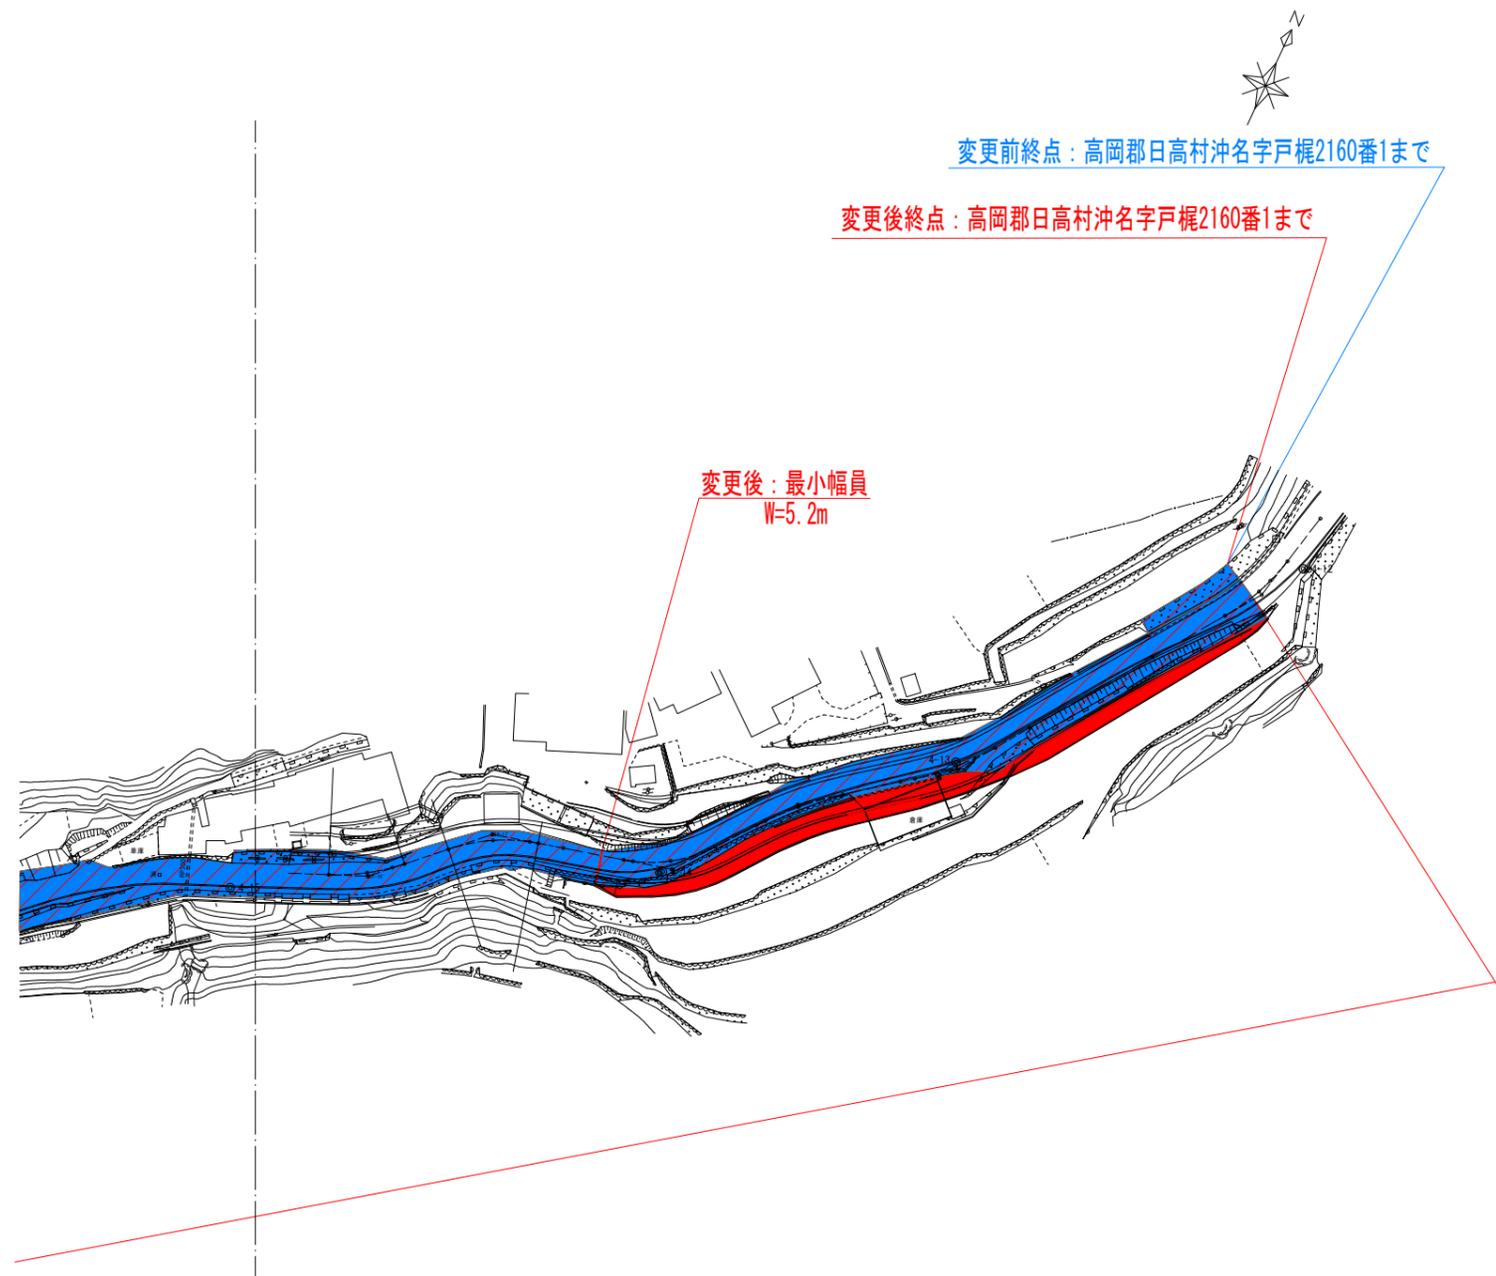

1工区			
高 知 県			
工事種別			
図面名称	平面図-3	縮尺	1/500
路線河川名	県道谷地日下停車場線		
工事箇所	高知県 高岡郡日高村 戸梶 地区		
設計種別			
事務所名	高知県中央西土木事務所	図面 番号	
	株式会社 協同		