
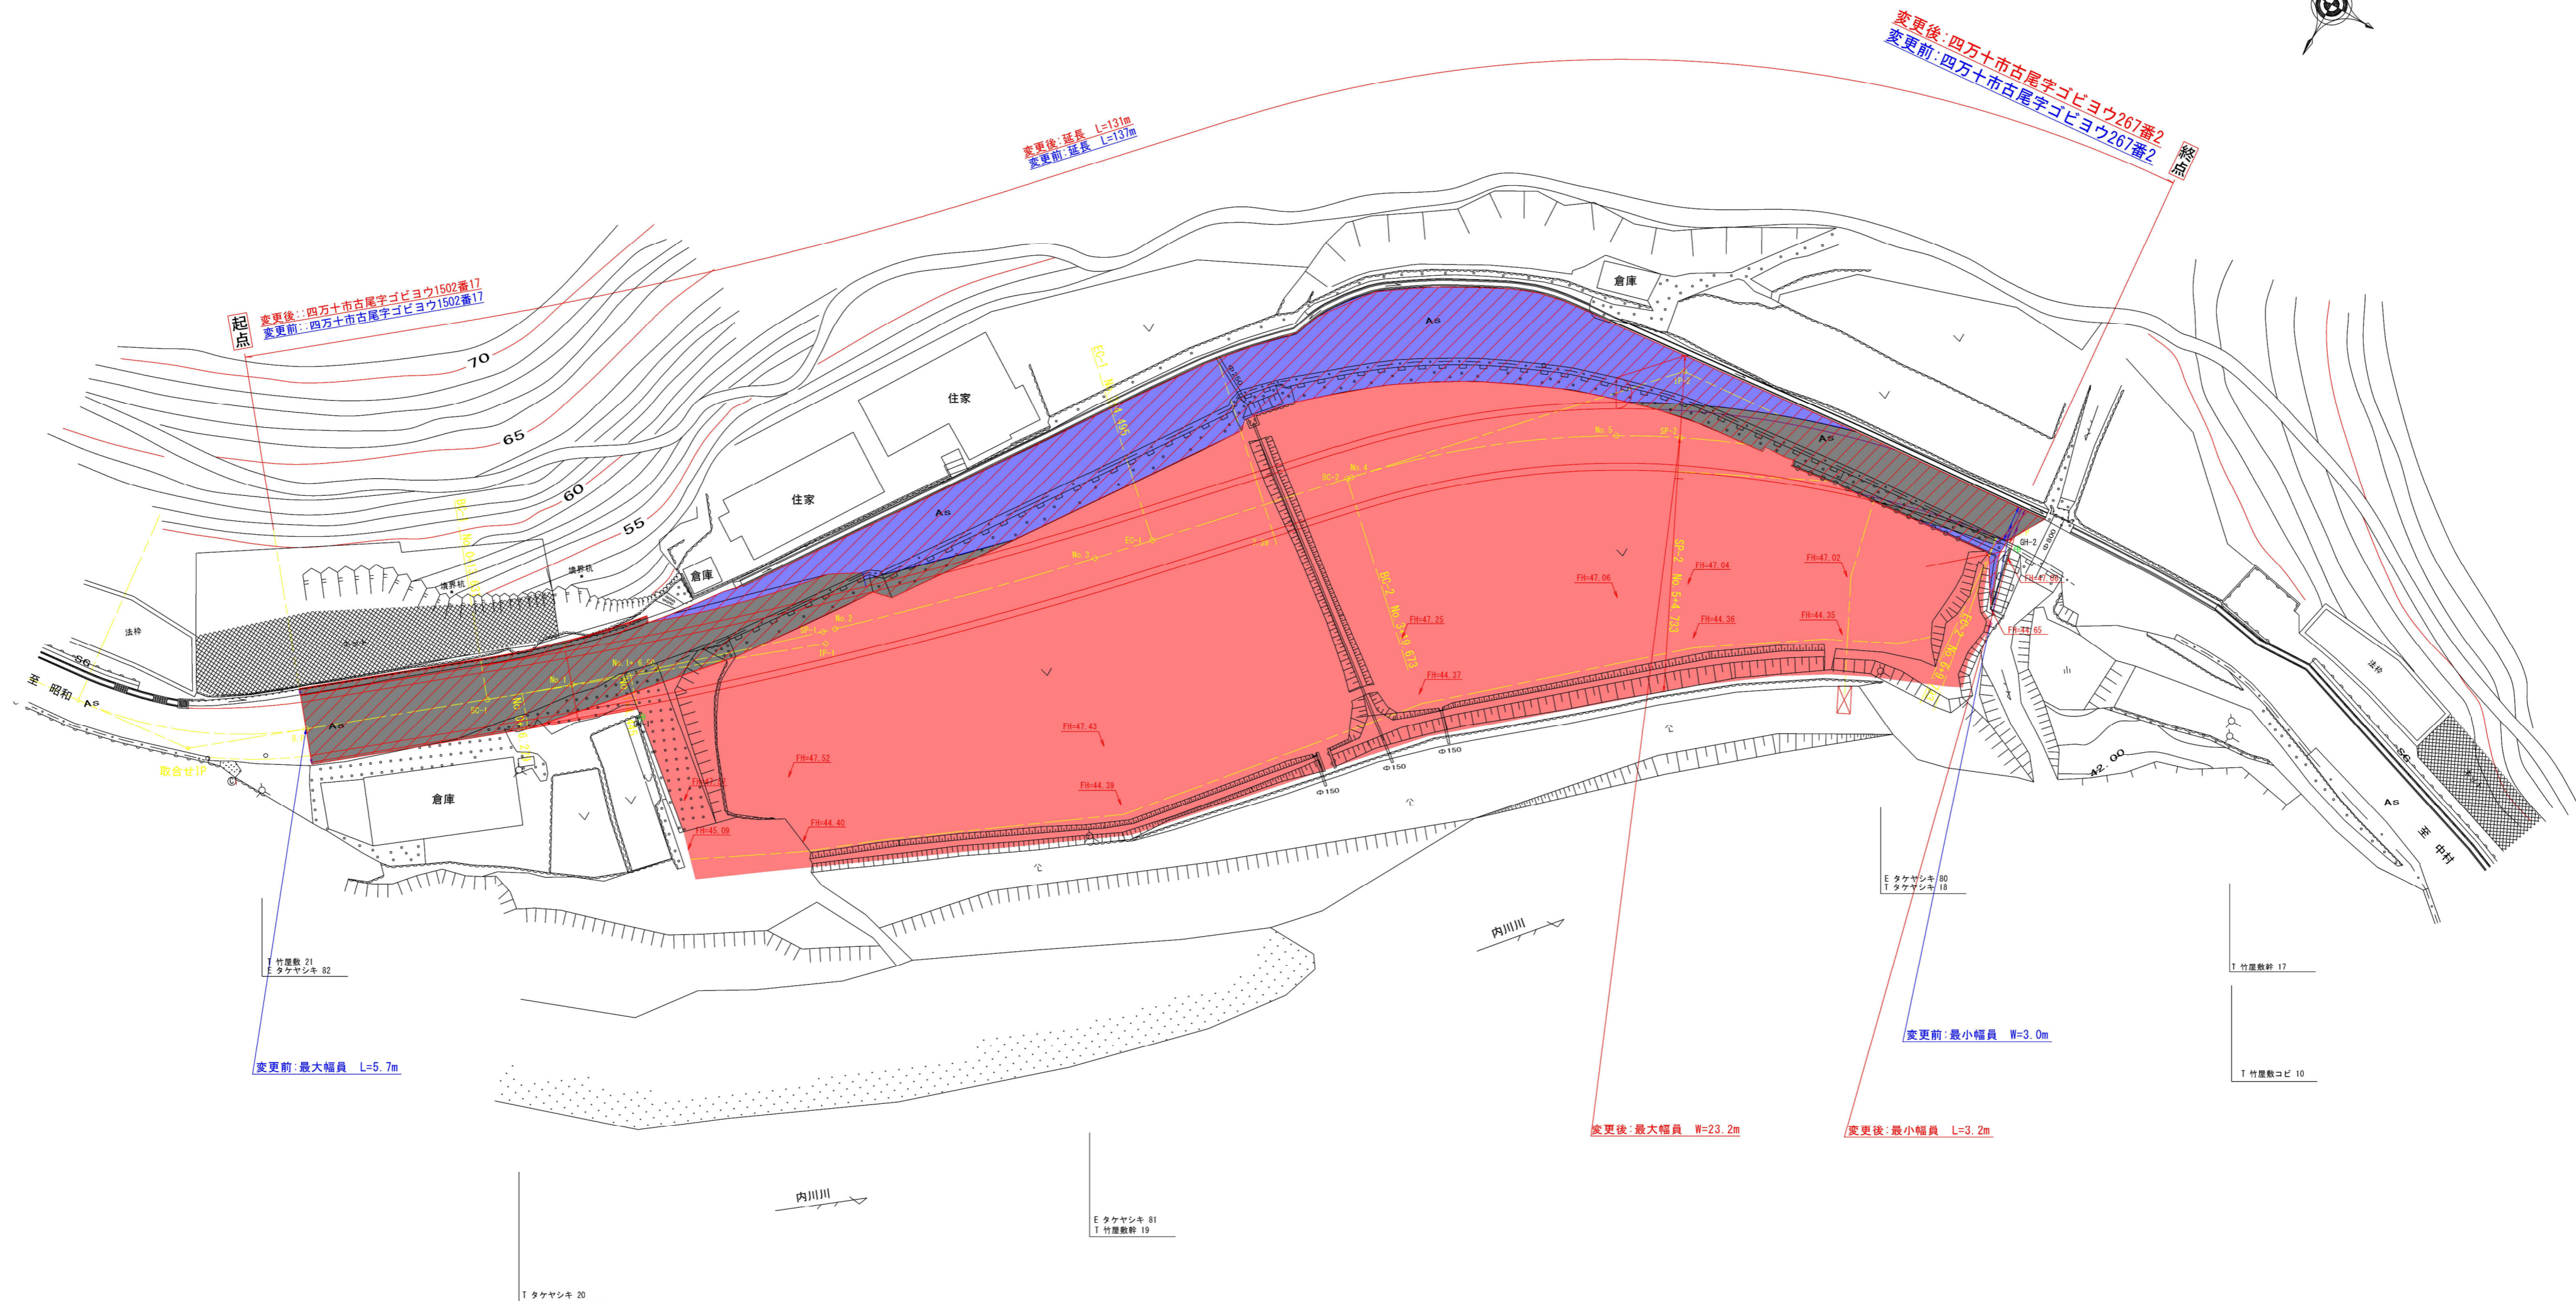


# 区域変更図 S=1:250

高知県 四万十市 古尾

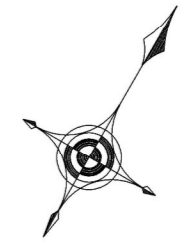

高 知 県			
工事種別			
図面名称	計画平面図	縮尺	S=1:250
路線名	県道昭和中村線		
工事箇所	高知県四万十市古尾		
設計種別			
事務所名	高知県楠多土木事務所	図面番号	
会社名			