
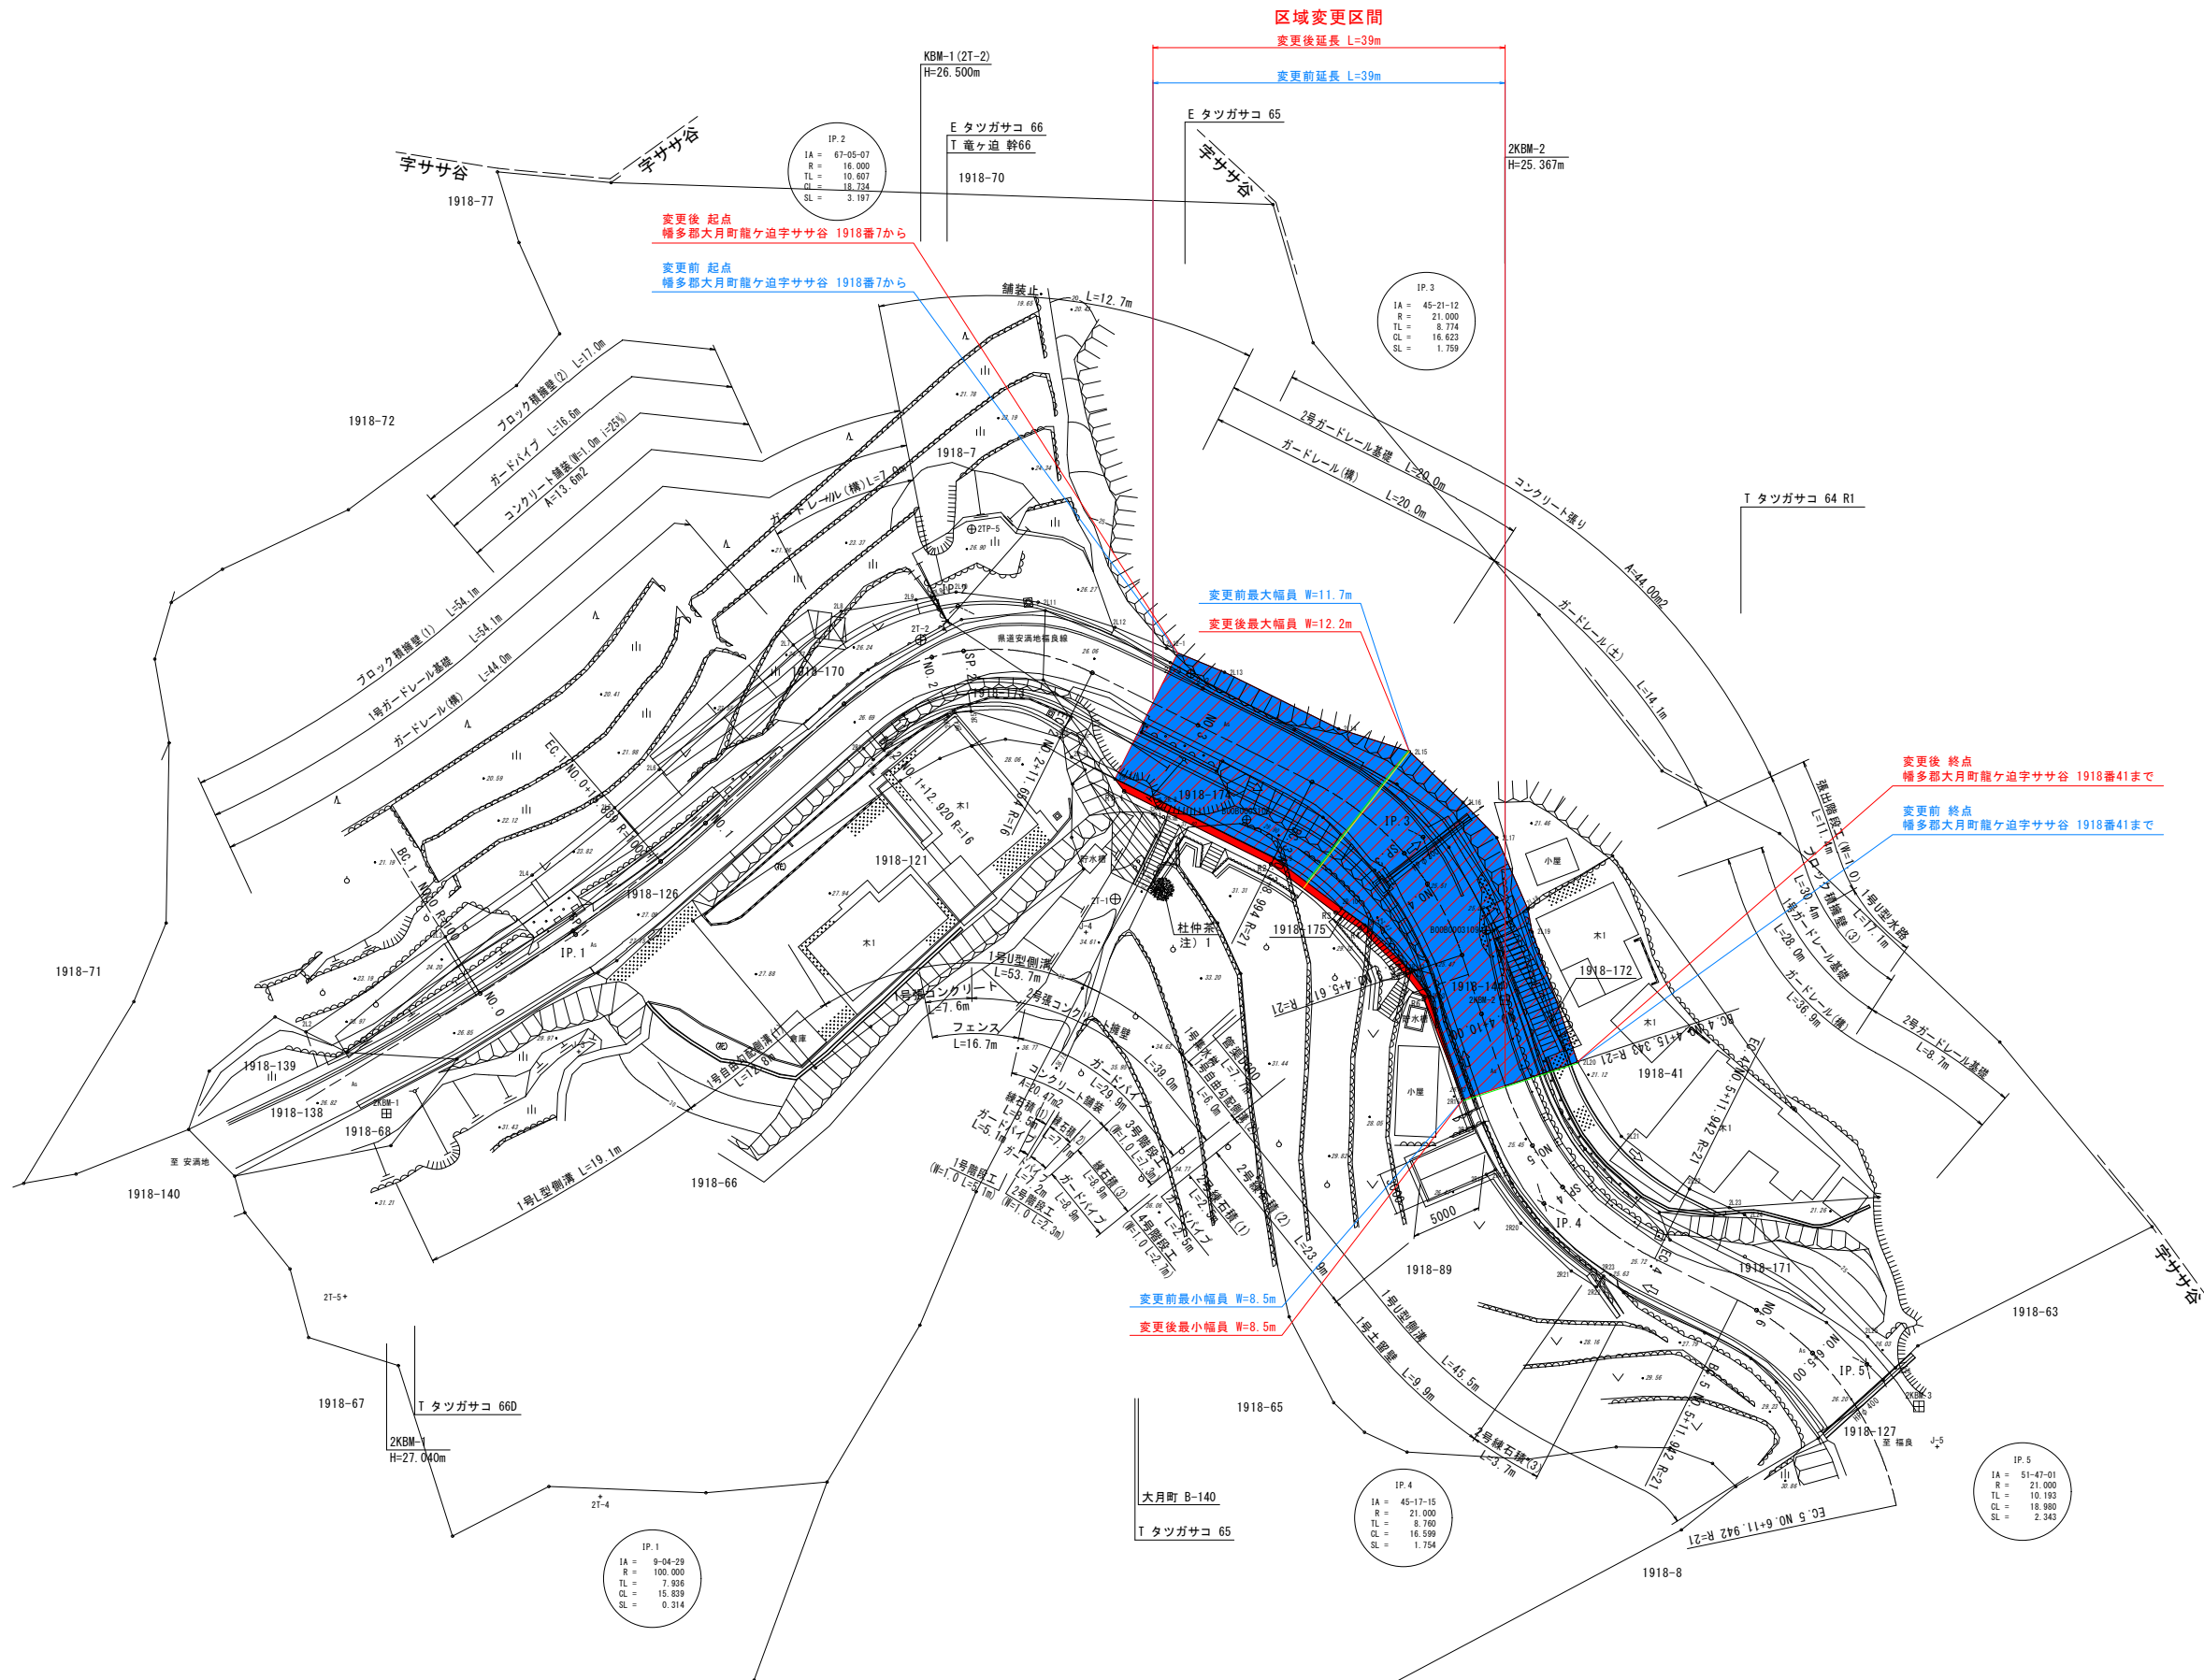


平面図 S=1:250  
(2工区)  
区域変更図

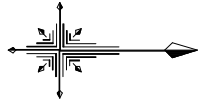

区域変更図

高知県			
工事種別			
図面名称	平面図	縮尺	1:250
路線河川名	県道安満地福良線(2工区)		
工事箇所	高知県 幡多郡 大月町 龍ヶ池		
設計種別			
事務所名	高知県幡多土木事務所 宿毛事務所	図面 番号	1 16
会社名			