

平面図 S=1:500

変更前 延長L=302m

変更後 延長L=302m

変更前：最大幅員W=13.8m


変更前：最小幅員W=3.9m

変更後：最大幅員W=21.4m

変更後：最小幅員W=6.7m

変更前起点：四万十市西土佐下家地字下山2096番1地先から  
 変更後起点：四万十市西土佐下家地字下山2096番1地先から

変更前終点：四万十市西土佐下家地字クリノキノダバ1064番1まで  
 変更後終点：四万十市西土佐下家地字クリノキノダバ1064番1まで

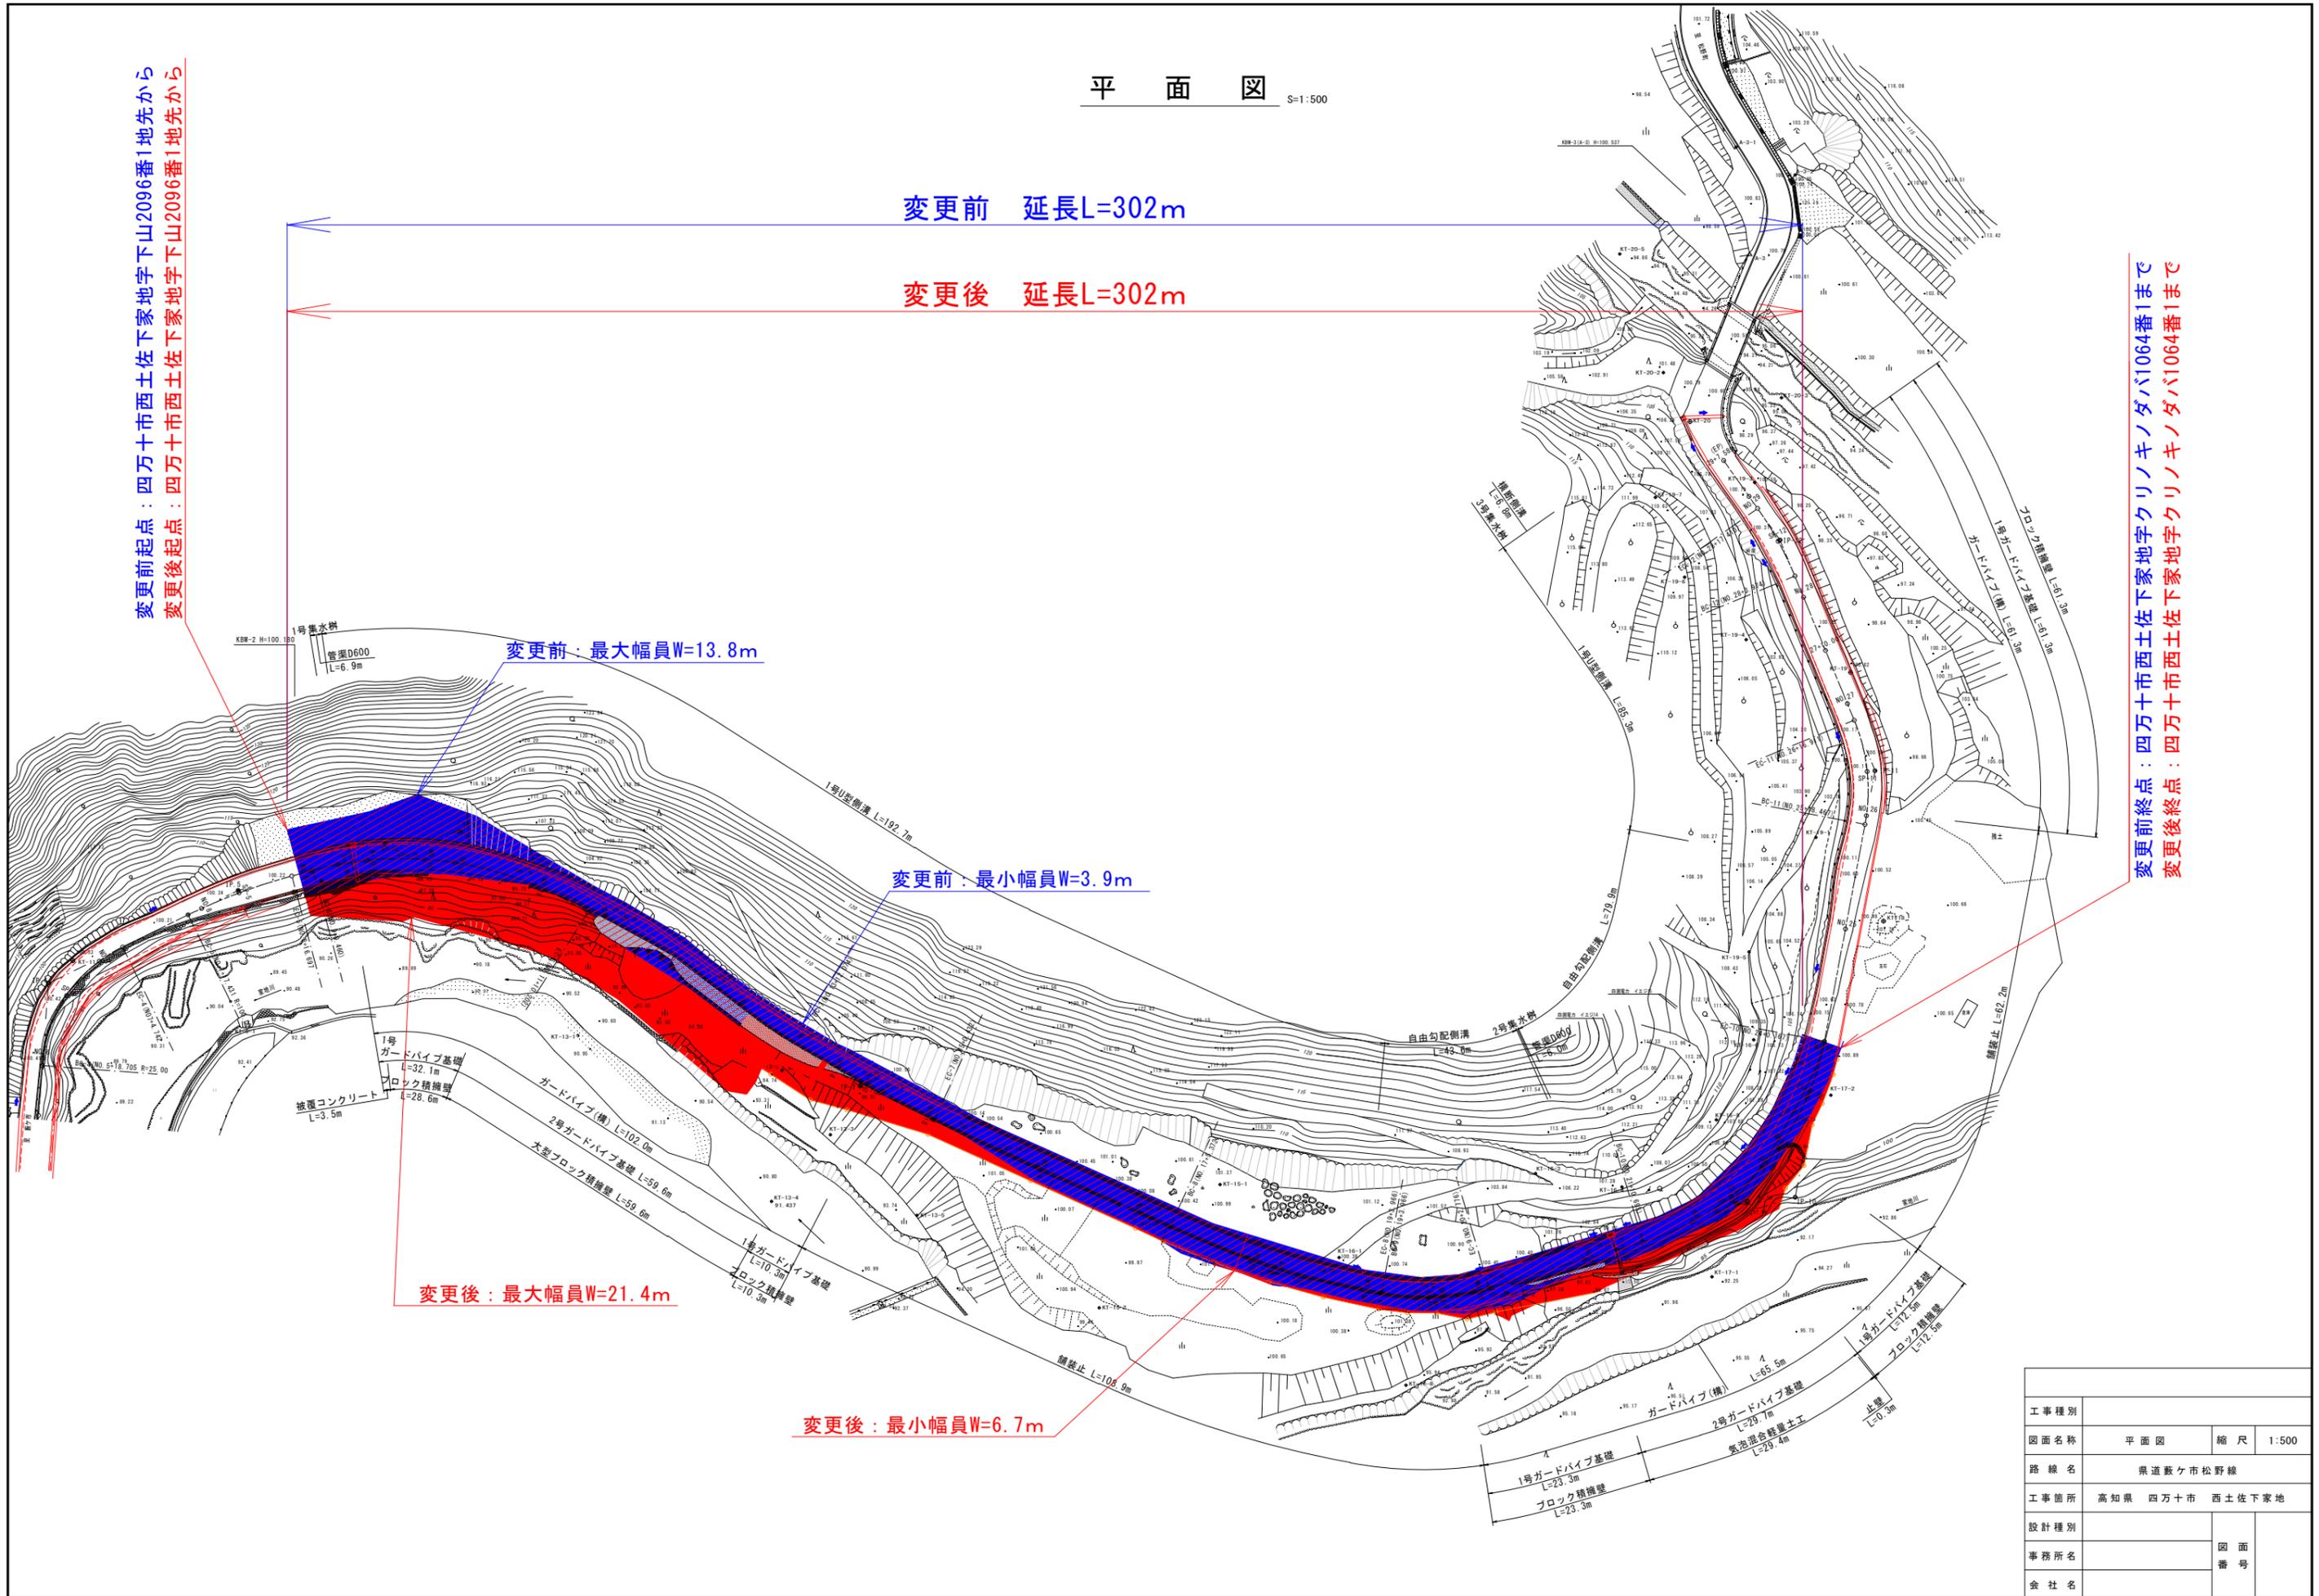

工事種別		
図面名称	平面図	縮尺 1:500
路線名	県道数ヶ市松野線	
工事箇所	高知県 四万十市 西土佐下家地	
設計種別		図面番号
事務所名		
会社名		