


平面図 S=1:500

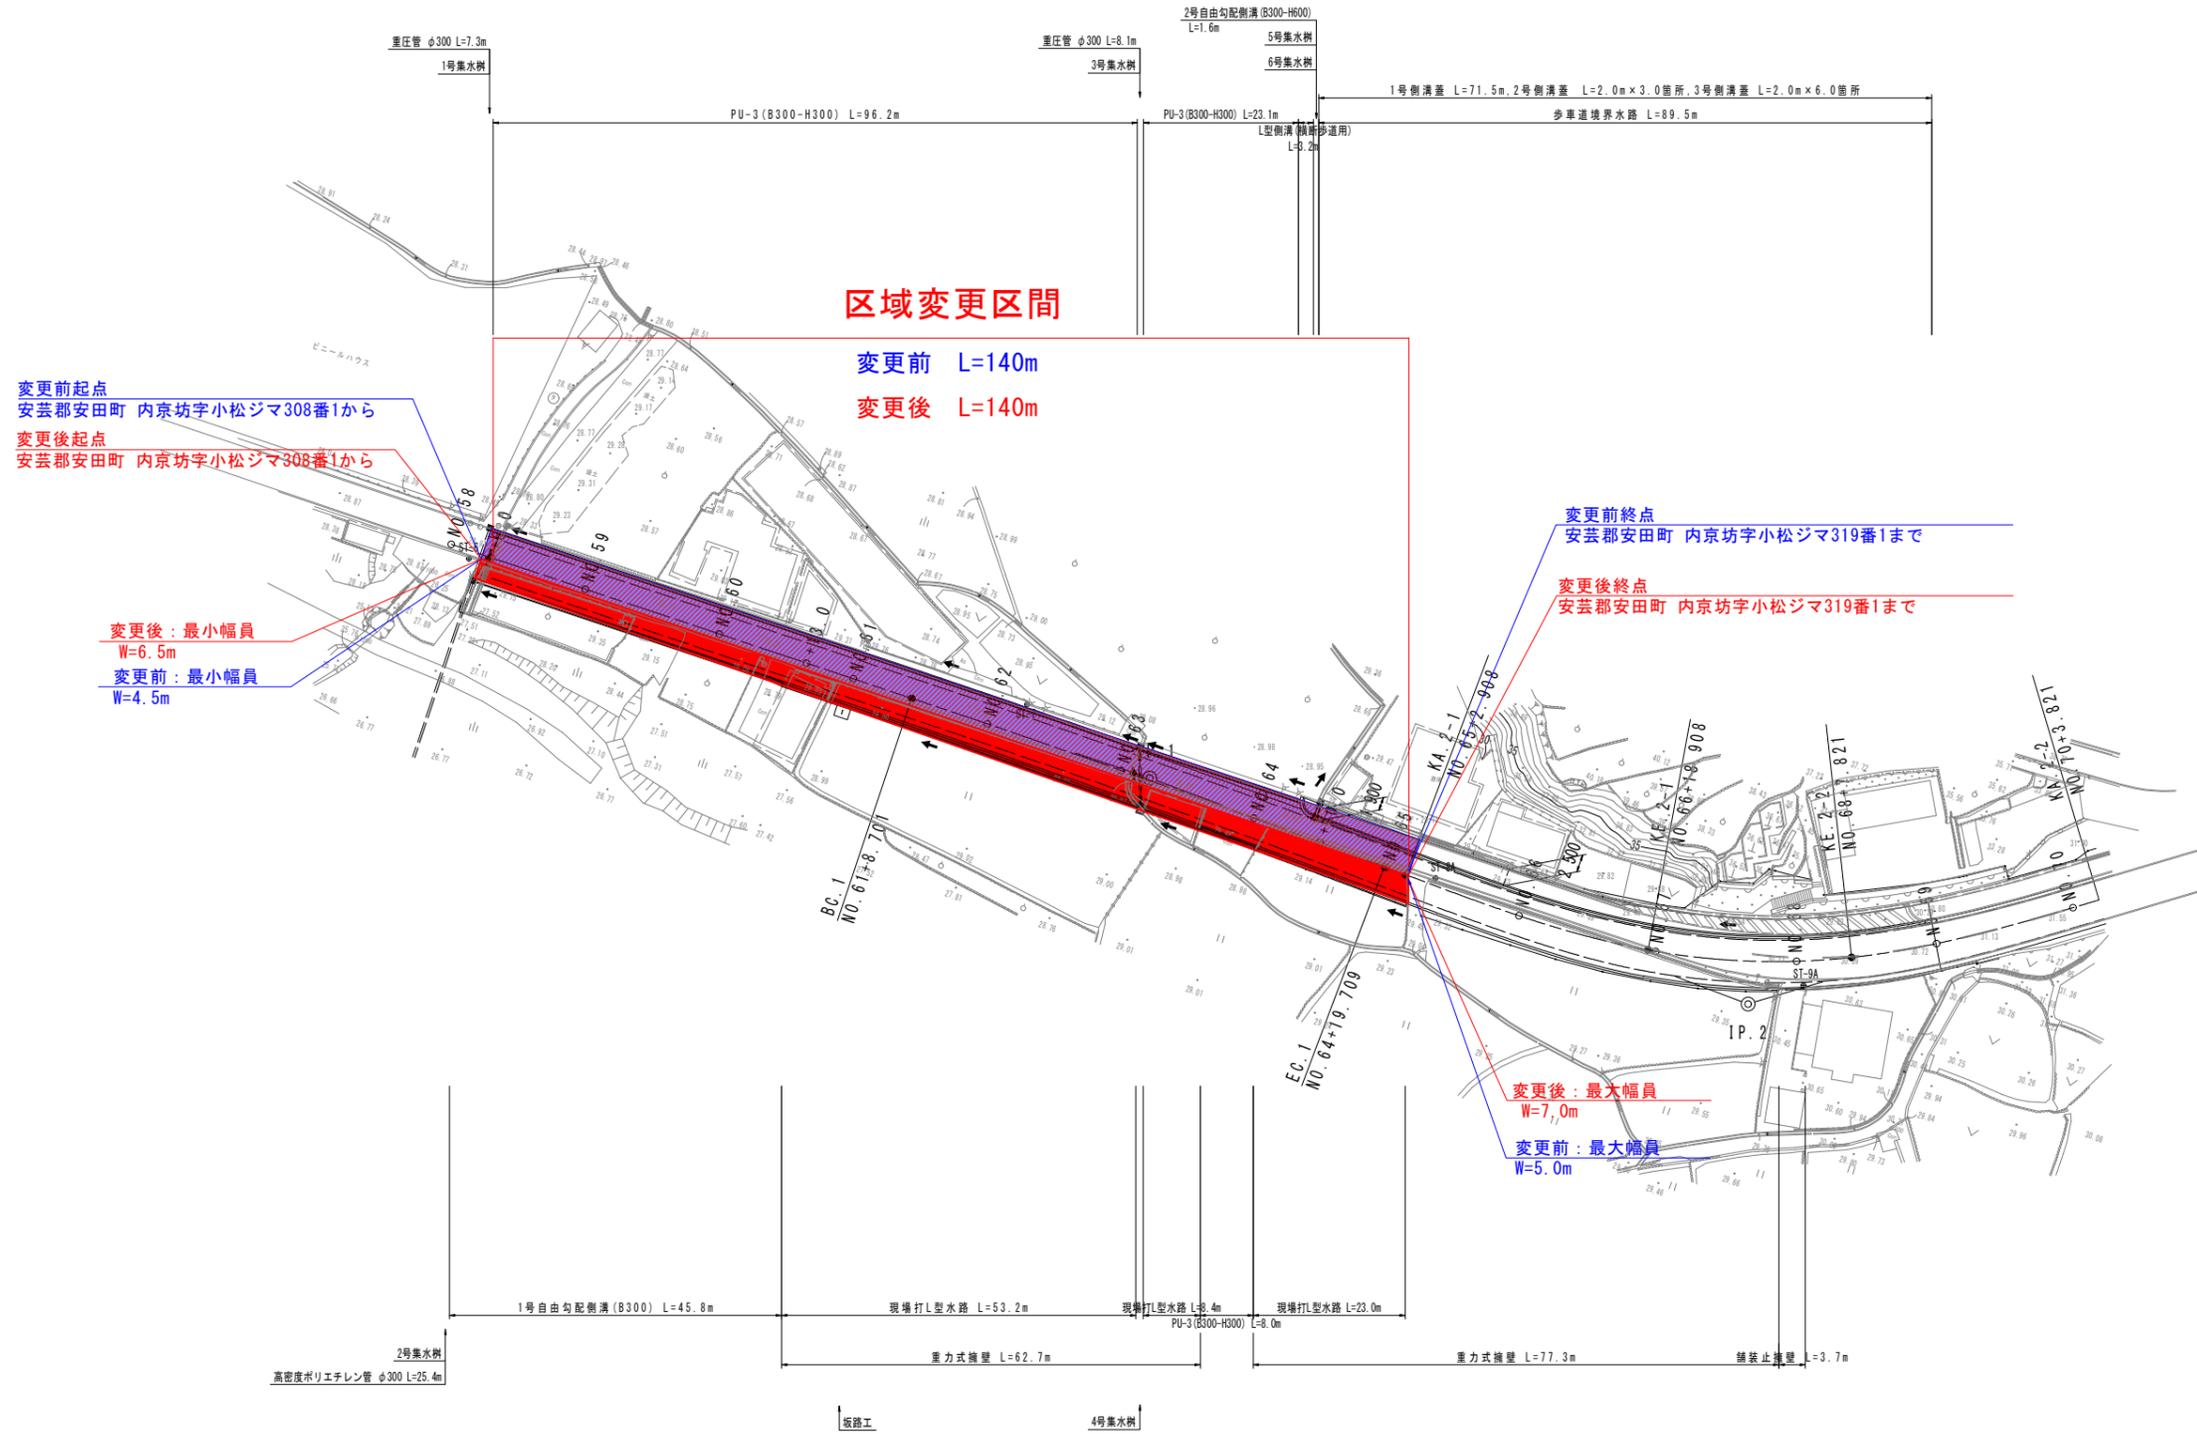

高知県			
工事種別	令和5年度 道交地防安 (改築) 第601-009-1号 県道安田東洋線 防災・安全交付金用地調査委託業務		
図面名称	平面図	縮尺	S=1:500
路線河川名	県道安田東洋線		
工事箇所	安芸郡安田町正弘		
設計種別	実施設計	図面 番号	1 1
事務所名	安芸土木事務所	会社名	