

県道安田東洋線(船倉)


平面図 S=1:150

供用開始区間

L=48m

起点: 安芸郡安田町 船倉字尾マタ759番3から

終点: 安芸郡安田町 船倉字尾マタ669番1まで

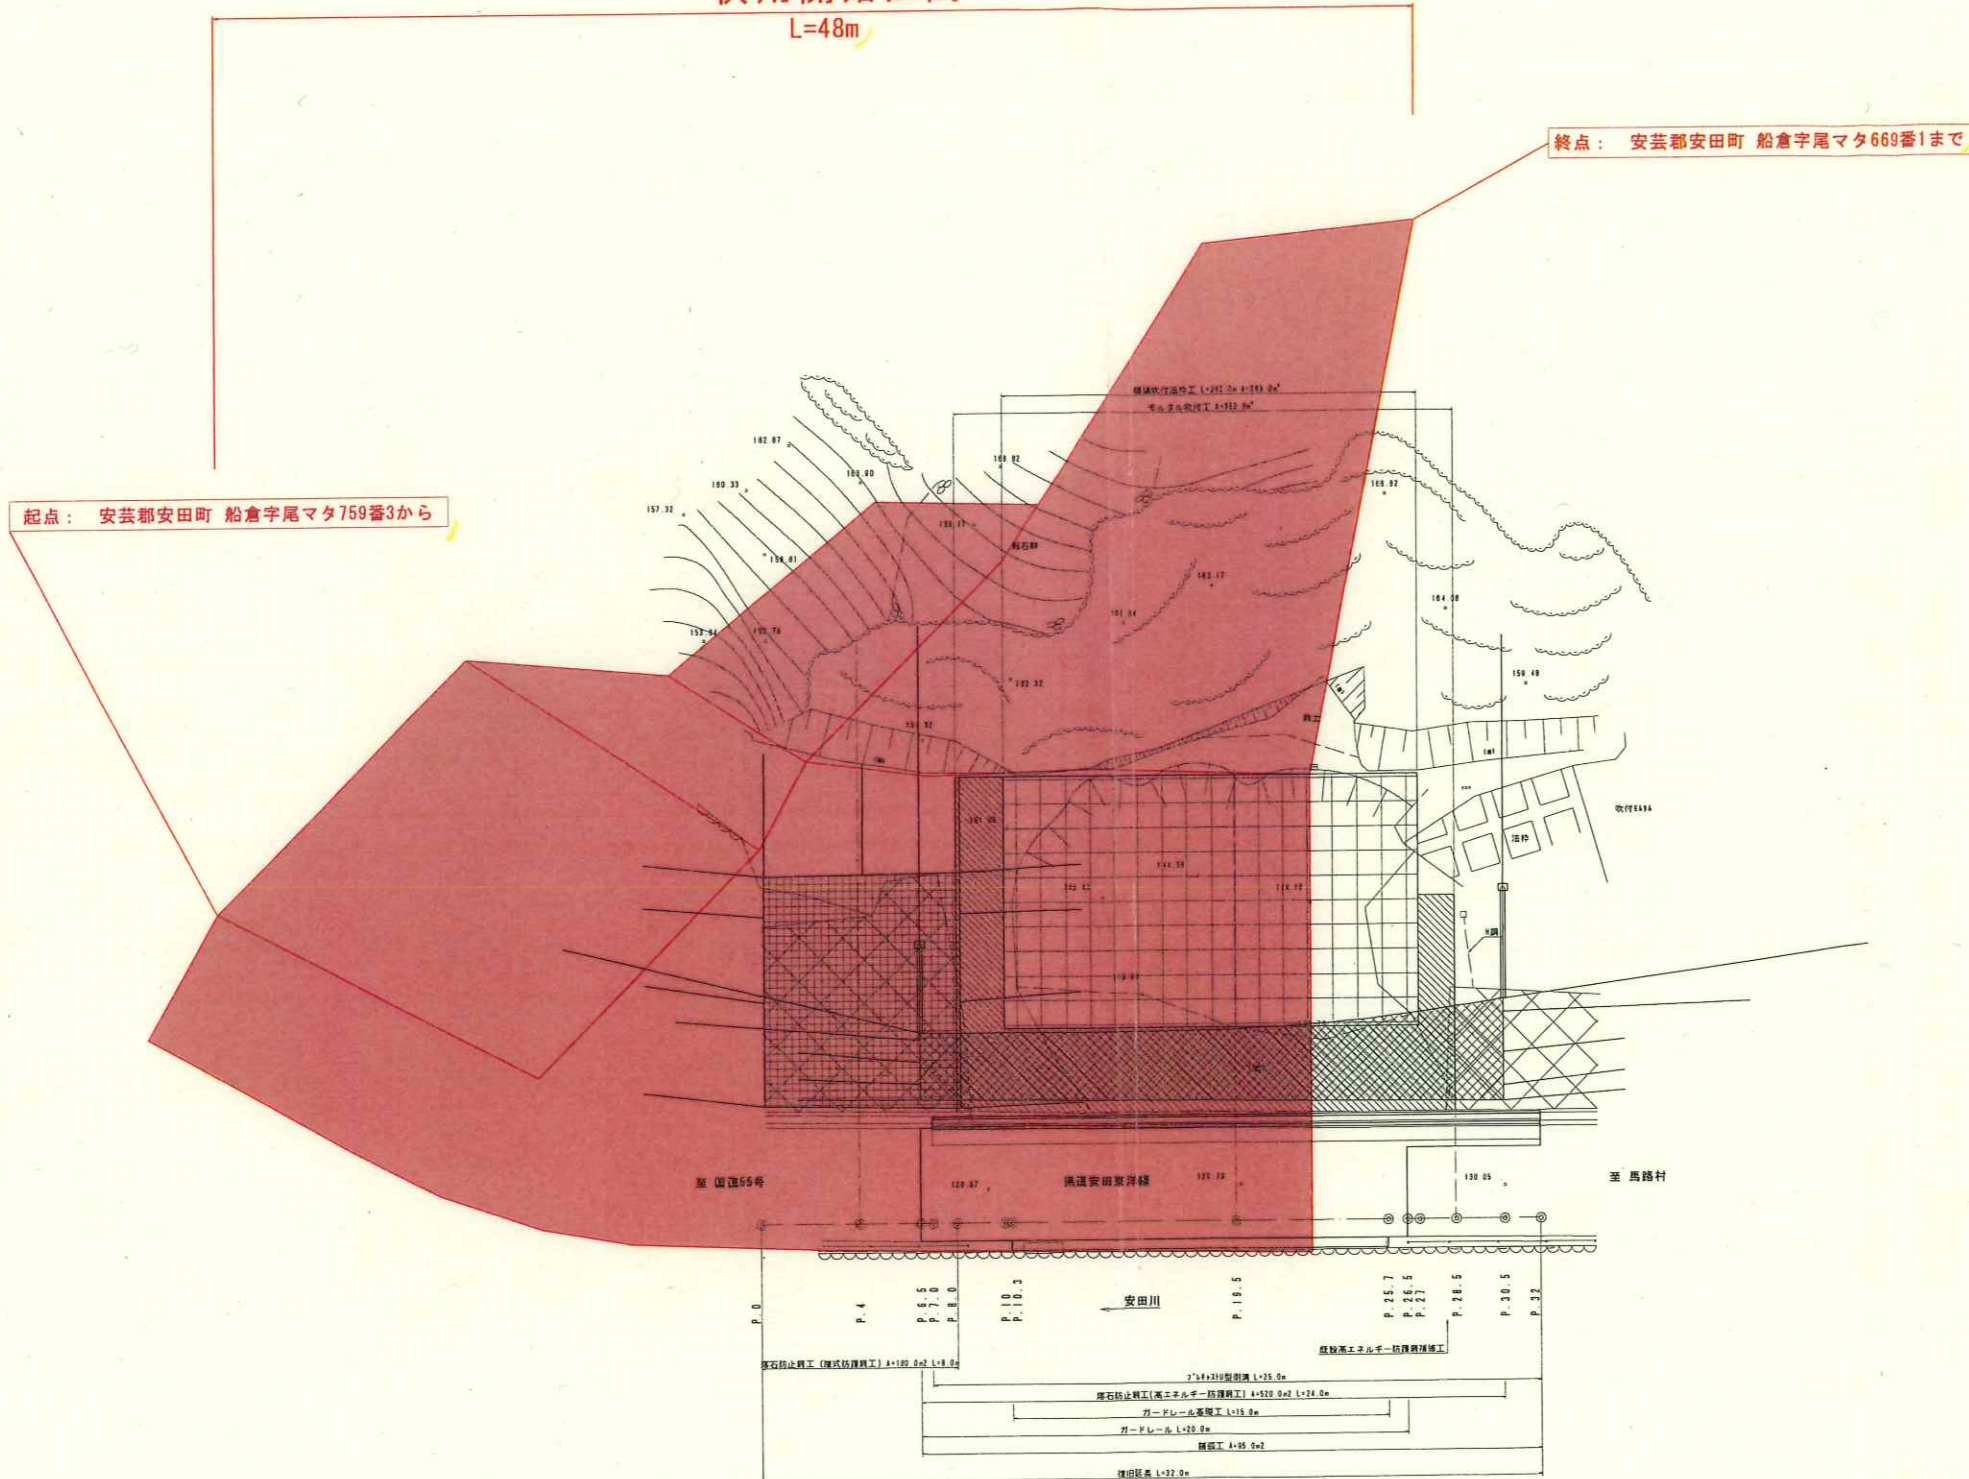

高知県			
工事種別			
図面名称	平面図	縮尺	図示
路線河川名	県道安田東洋線		
工事場所	高知県 安芸郡 安田町 船倉		
設計種別			
事務所名	安芸土木事務所	図面番号	—
会社名			