


県道山路中村線 計画平面図 S=1:1000

高知県 四万十市 不破 地内

供用開始区間延長 L=139m

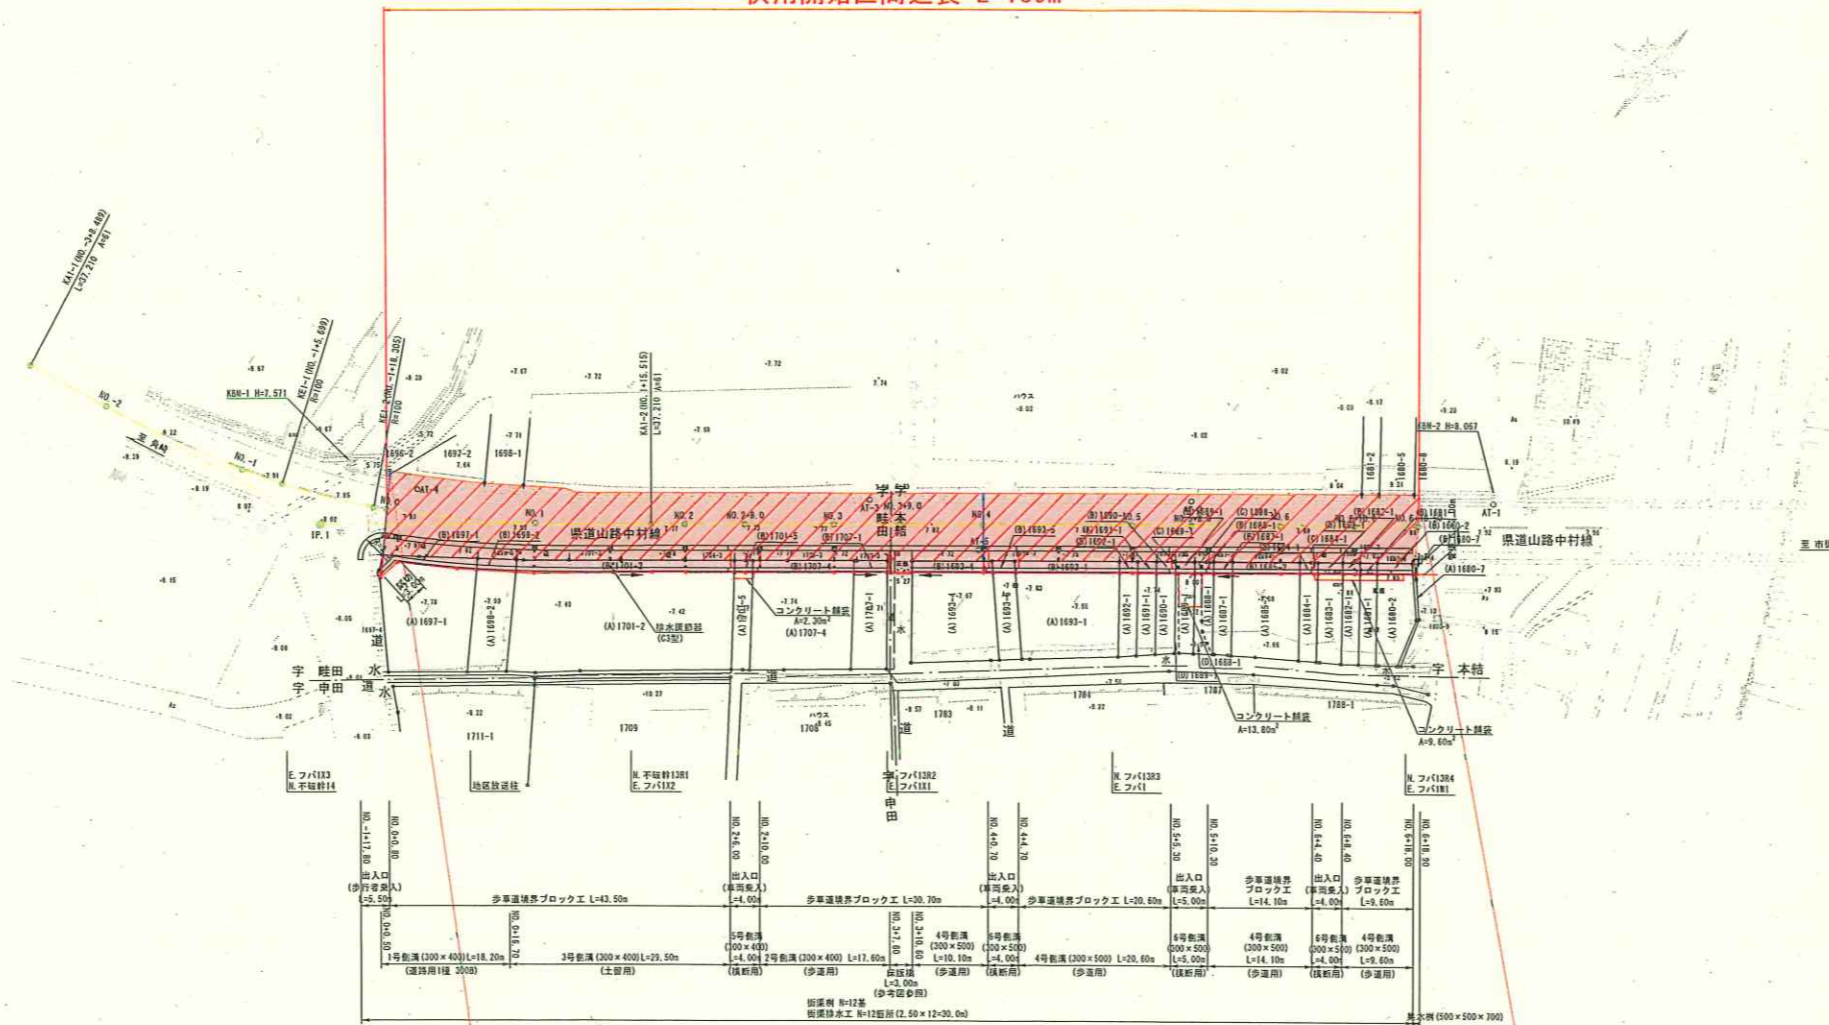

起点：四万十市不破字畦田1696番2

終点

終点：四万十市不破字本結1680番8

区間	1	2	3	4
区間	1	2	3	4
区間	1	2	3	4
区間	1	2	3	4
区間	1	2	3	4

点名	X座標	Y座標
AT-1	-1691.739	-52865.450
AT-2	-1722.222	-52839.907
AT-3	-1756.649	-52812.701
AT-4	-1804.901	-52775.391
AT-5	-1741.247	-52816.748

高知県			
工事種別			
図面名称	平面図	縮尺	1:1000
路線名	県道山路中村線		
工事箇所	四万十市 不破 地内		
設計種別			
事務所名	幡多土木事務所	図面番号	
会社名			