

県道安田東洋線(船倉)

平面図 S=1:150

区域変更区間

変更前 L=48m
変更後 L=48m



変更後終点: 安芸郡安田町 船倉字尾マタ669番1まで

変更前終点: 安芸郡安田町 船倉字尾マタ669番8まで

変更前起点: 安芸郡安田町 船倉字尾マタ759番3から


変更後起点: 安芸郡安田町 船倉字尾マタ759番3から

変更前: 最小幅員
W=2.9m

変更後: 最小幅員
W=2.9m

変更前: 最大幅員
W=9.9m

変更後: 最大幅員
W=20.7m

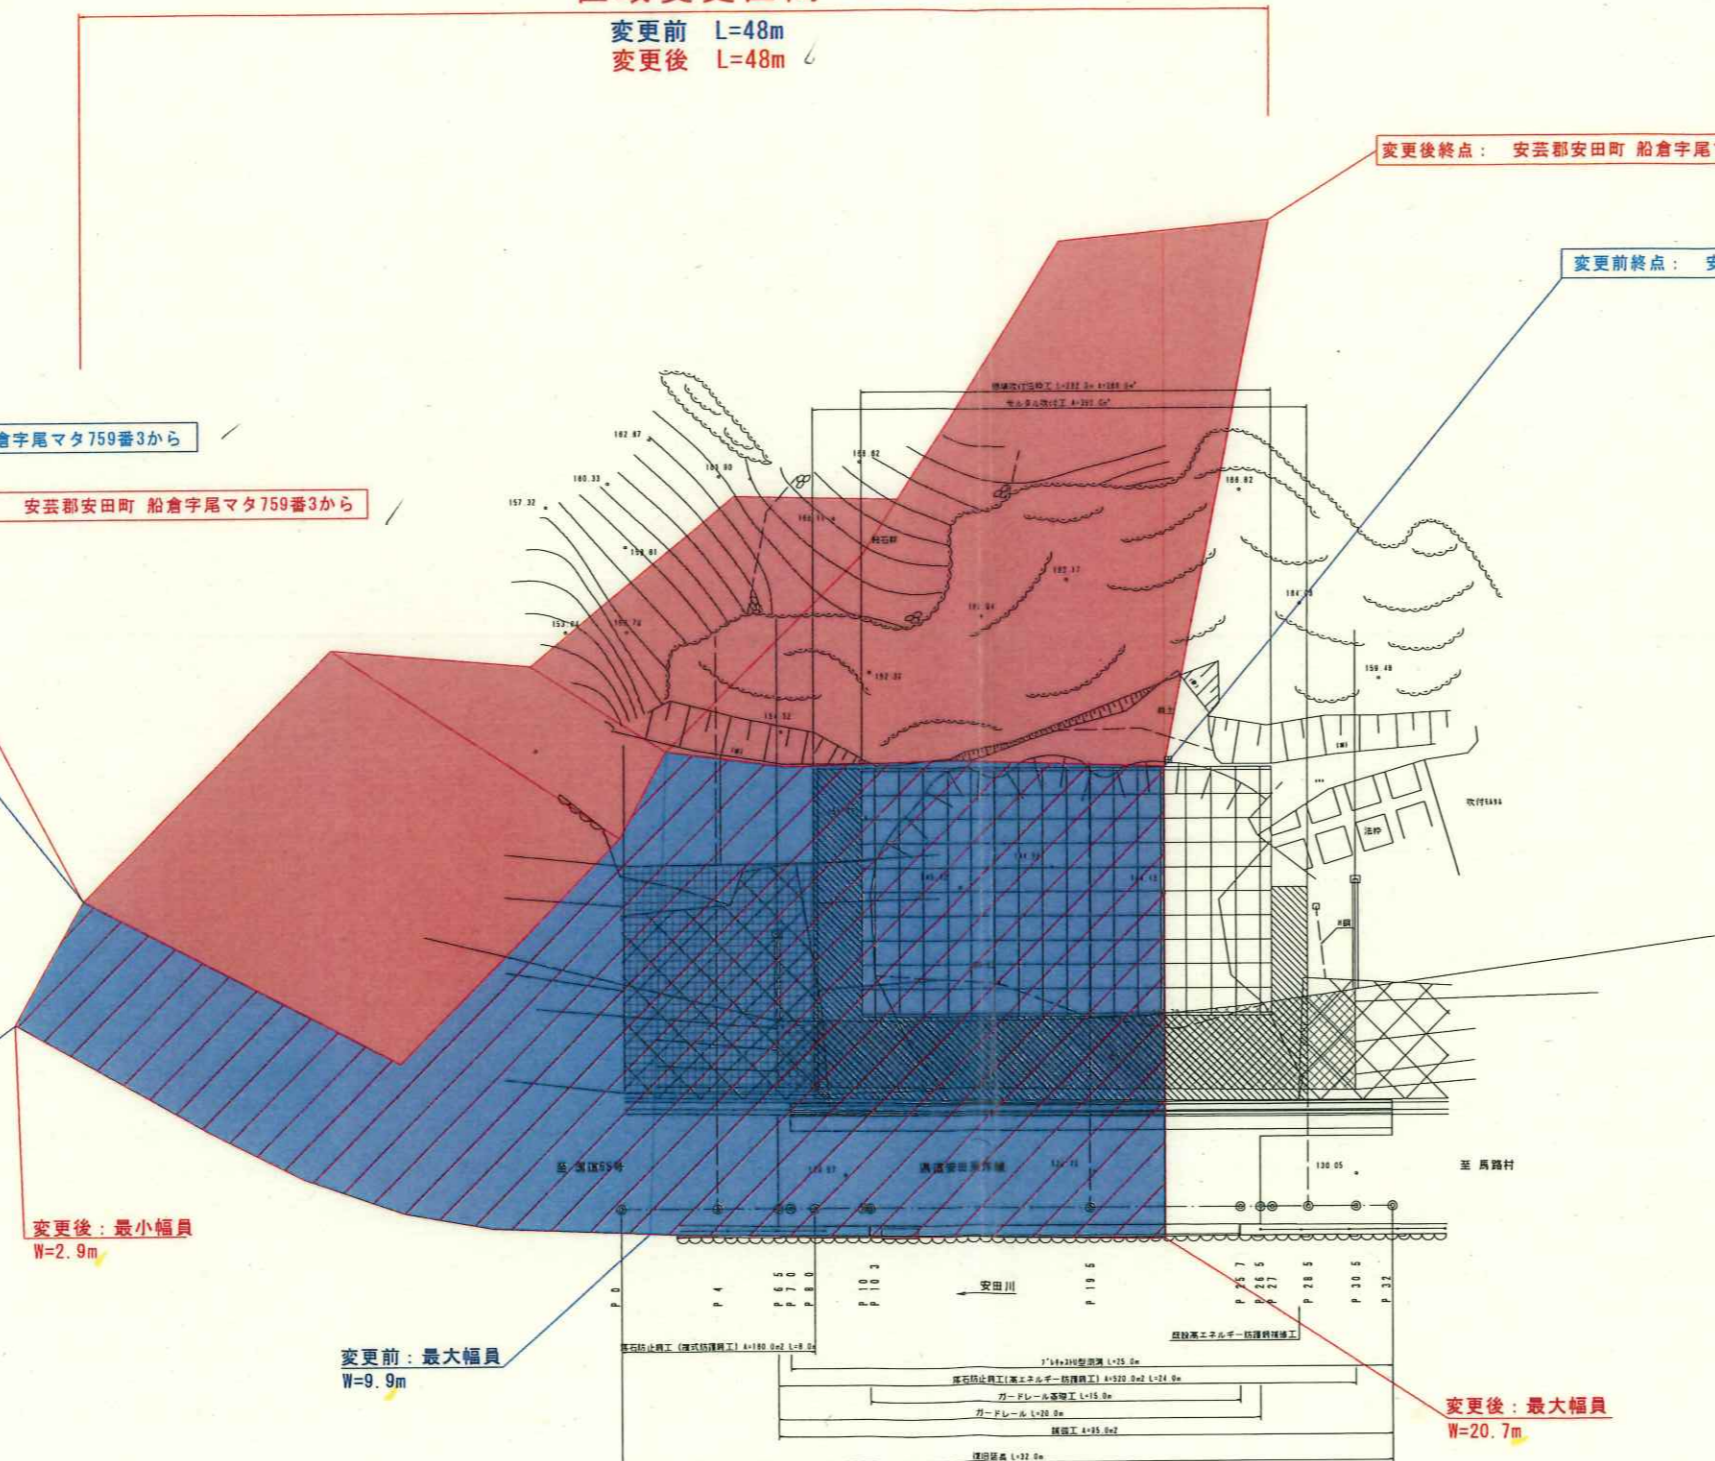

高知県			
工事種別			
図面名称	平面図	縮尺	表示
路線河川名	県道安田東洋線		
工事箇所	高知県 安芸郡 安田町 船倉		
設計種別			
事務所名	安芸土木事務所	図面番号	—
会社名			