

# 県道足摺岬公園線計画平面図 S=1:500


IP	NO	1P 2	2-2	X	Y	41.167	41.167
	A	50.000	60.000	LC		121.657	68.897
	A	41.667	41.667	S		41.444	41.444
	ΔR	1.200	1.200	W		48.147	48.147
	XW	20.750	20.750				

区域変更区間

変更前 L=215m  
変更後 L=215m

道路設計条件	
道路規格	第3種、第4級
道路分類	都道府県道（普通道路）
標準幅員	7.00m (0.5m+2.75m+2.75m+1.0m) (2車、完成)
設計速度	V=40km/hr
最小曲線半径	R=60,000m以上
最小曲線長	L=70,000m以上
縦断勾配	i=7.000%以下（普通道路）
半径	R=450m以上
縦断曲線	長さ L=35m以上
弧幅	有 (R60以上90未満 1車線当り0.50m)
片勾配	最大i=-6.00% 標準i=1.50%

変更前 終点 土佐清水市以布利字シウカノ1117番51まで  
変更後 終点 土佐清水市以布利字シウカノ1117番51まで

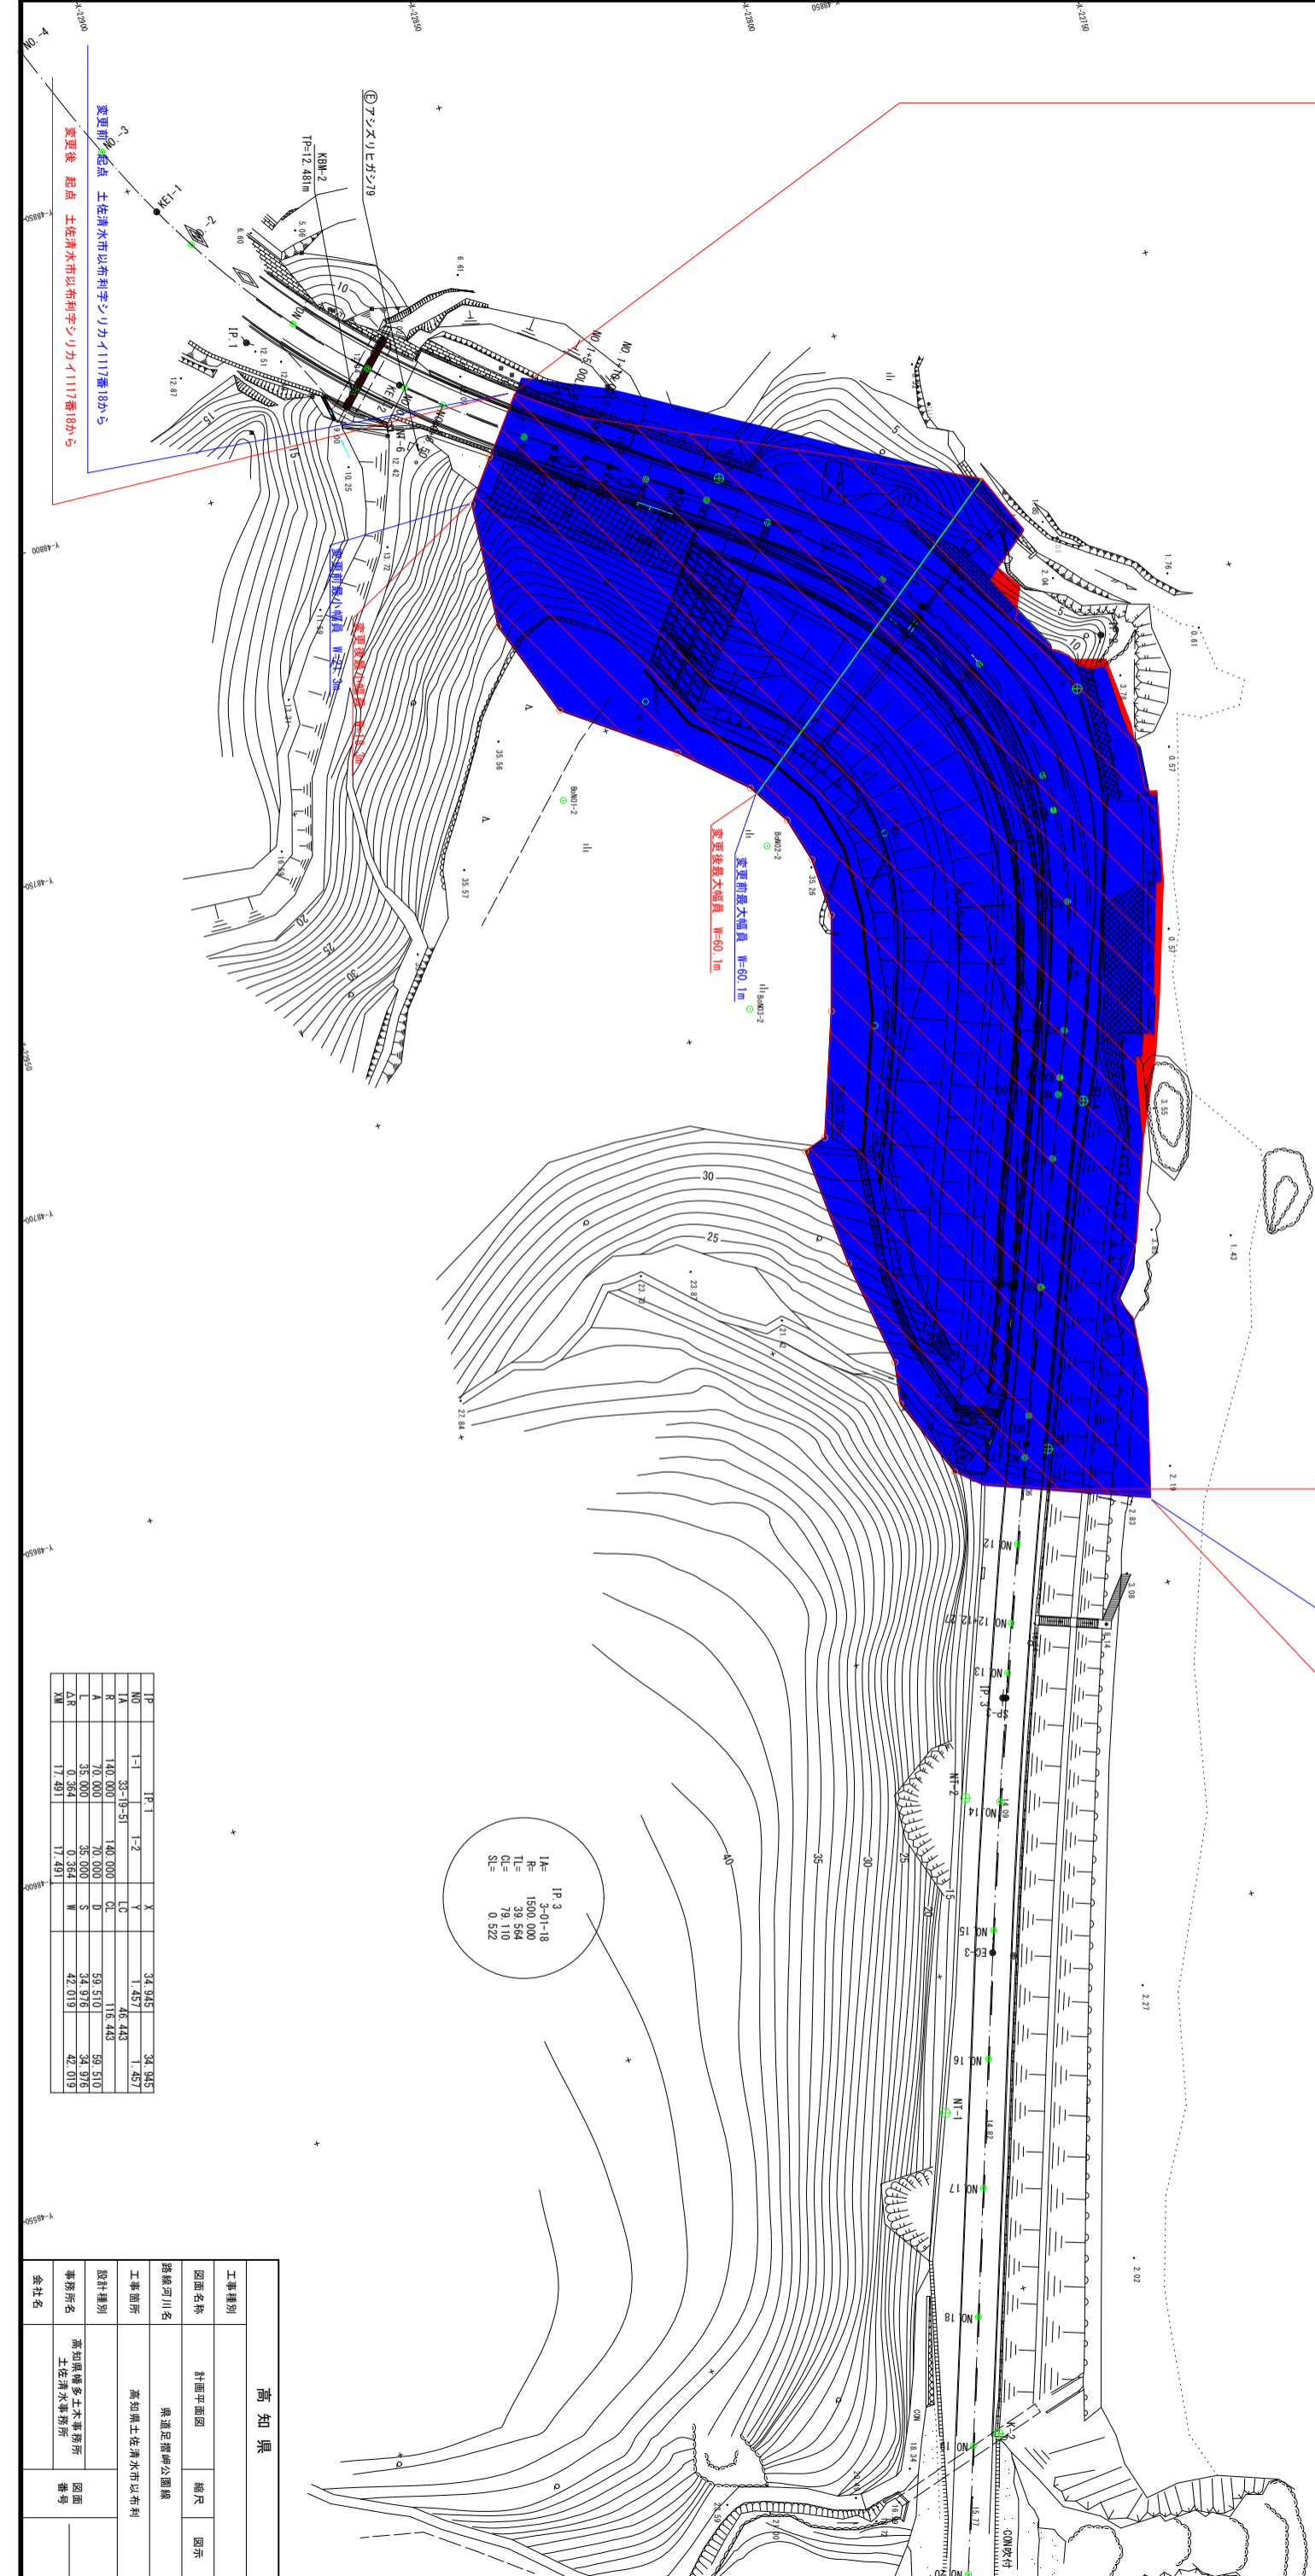

変更前最大幅員 W=60.0m  
変更後最大幅員 W=60.0m

IP 3  
3-01-18  
LA= 1500.000  
LE= 38.594  
LI= 0.000  
SL= 0.522

変更前 起点 土佐清水市以布利字シウカノ1117番18から  
変更後 起点 土佐清水市以布利字シウカノ1117番18から

IP	NO	1P 1	1-2	X	Y	34.945	34.945
	A	140.000	140.000	LC		46.443	1.457
	A	30.000	30.000	D		69.510	69.510
	ΔR	30.324	30.324	S		42.019	42.019
	XW	17.491	17.491				

## 高知県

工事種別	計画平面図	縮尺	図示
図面名称	県道足摺岬公園線		
路線河川名	高知県土佐清水市以布利		
工事箇所	高知県土佐清水市以布利		
設計種別	高知県土木事務所		
事務所名	高知県土木事務所		
図面番号	高知県土木事務所		
会社名			