


平面図 S=1:500

IP1  
IA= 22-39-45  
R = 130.000  
TL= 26.050  
CL= 51.419  
SL= 2.584

IP2  
IA= 29-33-13  
R = 100.000  
TL= 26.378  
CL= 51.581  
SL= 3.420

IP3  
IA= 9-02-15  
R = 320.000  
TL= 25.290  
CL= 50.475  
SL= 0.998

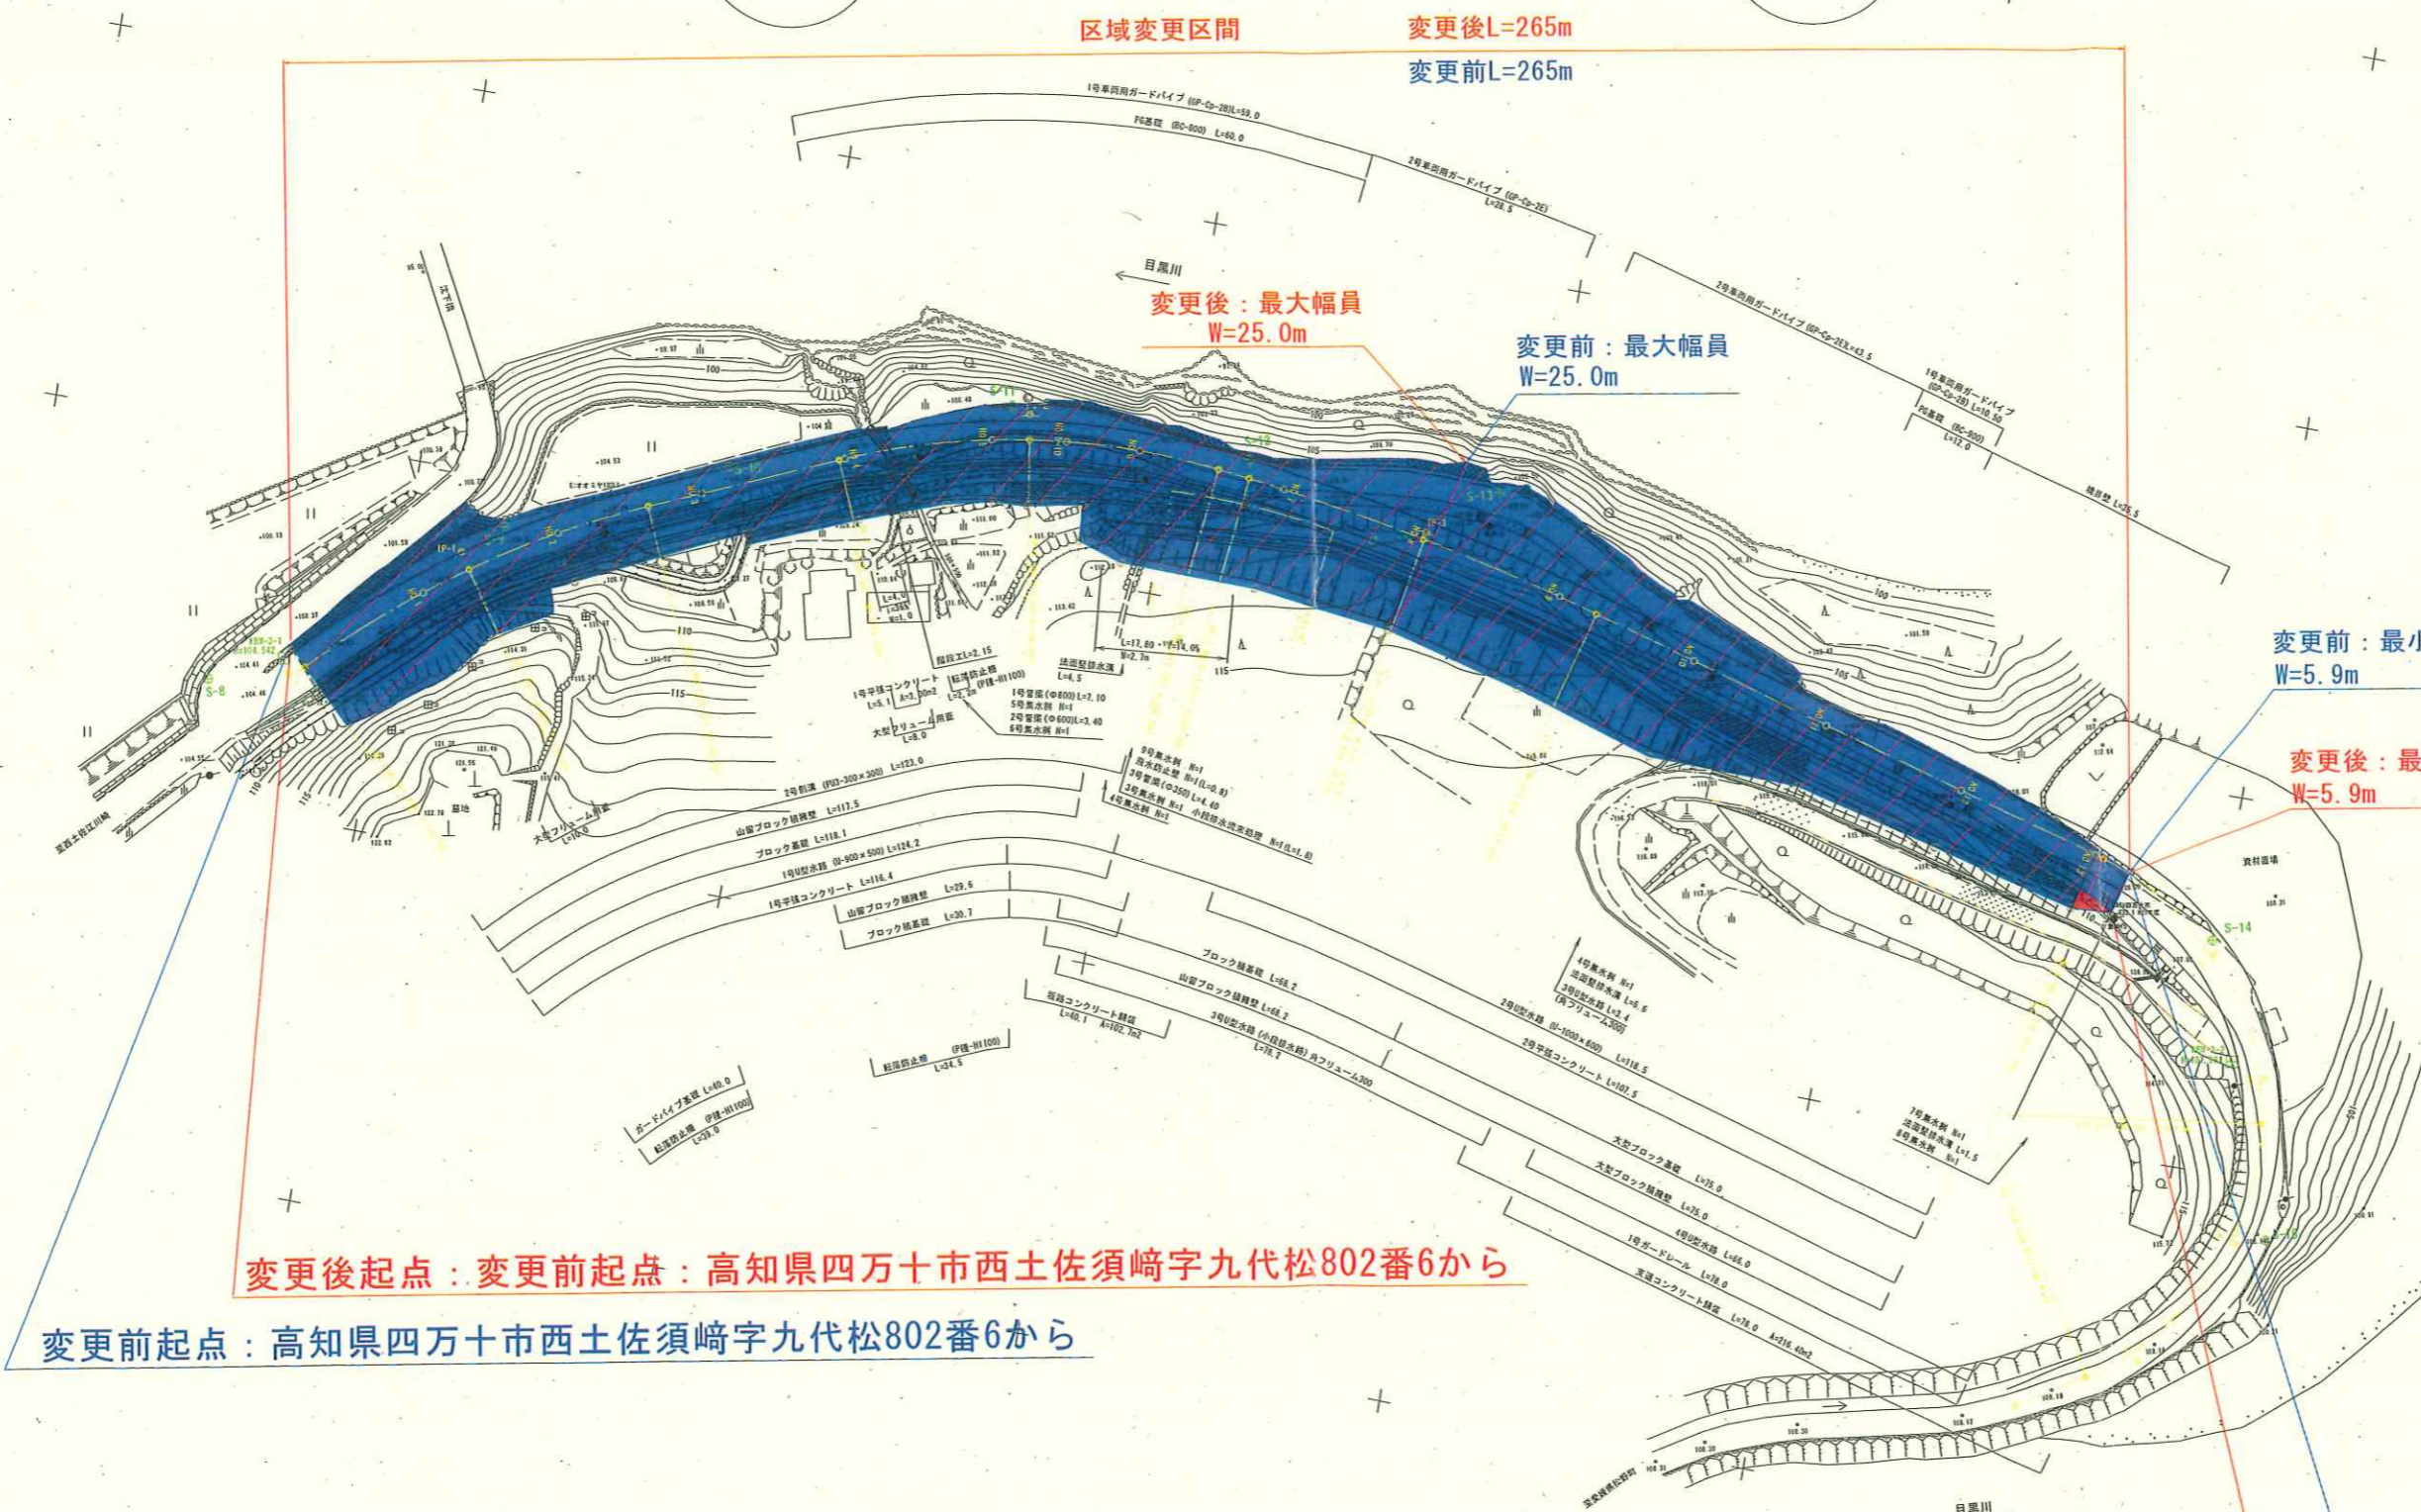

区域変更区間

変更後L=265m

変更前L=265m

変更後：最大幅員  
W=25.0m

変更前：最大幅員  
W=25.0m

変更前：最小幅員  
W=5.9m

変更後：最小幅員  
W=5.9m

変更後起点：変更前起点：高知県四万十市西土佐須崎字九代松802番6から

変更前起点：高知県四万十市西土佐須崎字九代松802番6から

変更後終点：高知県四万十市西土佐大宮字山神坊1793番1まで

変更前終点：高知県四万十市西土佐大宮字山神坊1793番1まで

IP4  
IA= 133-06-48  
R = 37.700  
TL= 86.939  
CL= 87.587  
SL= 57.062

世界測地系  
4級基準点座標リスト

点名	X	Y
S-7	16154.638	-69661.081
S-8	16072.116	-69583.518
S-9	16037.181	-69556.573
S-10	16008.805	-69543.361
S-11	15972.657	-69528.683
S-12	15940.029	-69530.070
S-13	15905.645	-69528.200
S-14	15800.050	-69549.315
S-15	15786.009	-69407.260

世界測地系

高知県	
工事種別	
四面名称	平面図 縮尺 1:500
路線河川名	県道西土佐松野線
工事箇所	四万十市西土佐須崎
設計種別	
事務所名	高知県幡多土木事務所
会社名	
図番	2
面番	23