


# 平面図

S=1:1000

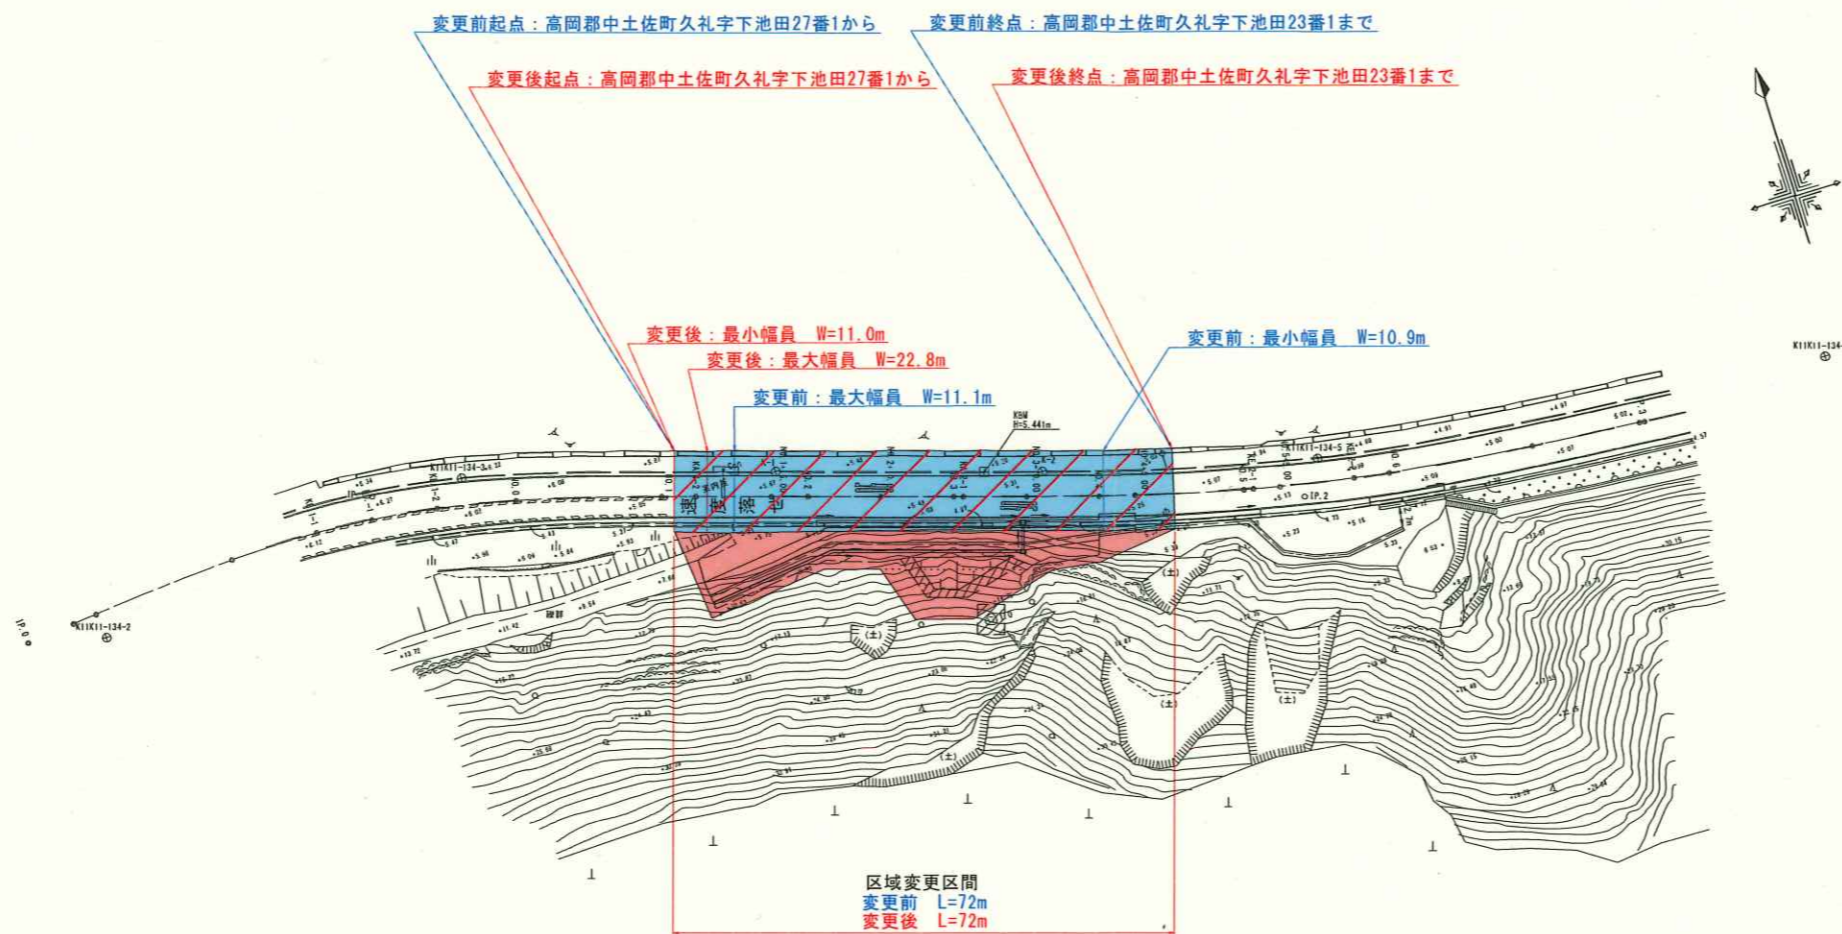

高知県			
工事種別	工事		
図面名称	平面図	縮尺	S=1:1000
路線河川名	県道中土佐佐賀線		
工事箇所	高知県 高岡郡 中土佐町 久礼		
設計種別			
事務所名	高知県須崎土木事務所	図面番号	1/1
会社名			