


平面図 S=1/1000

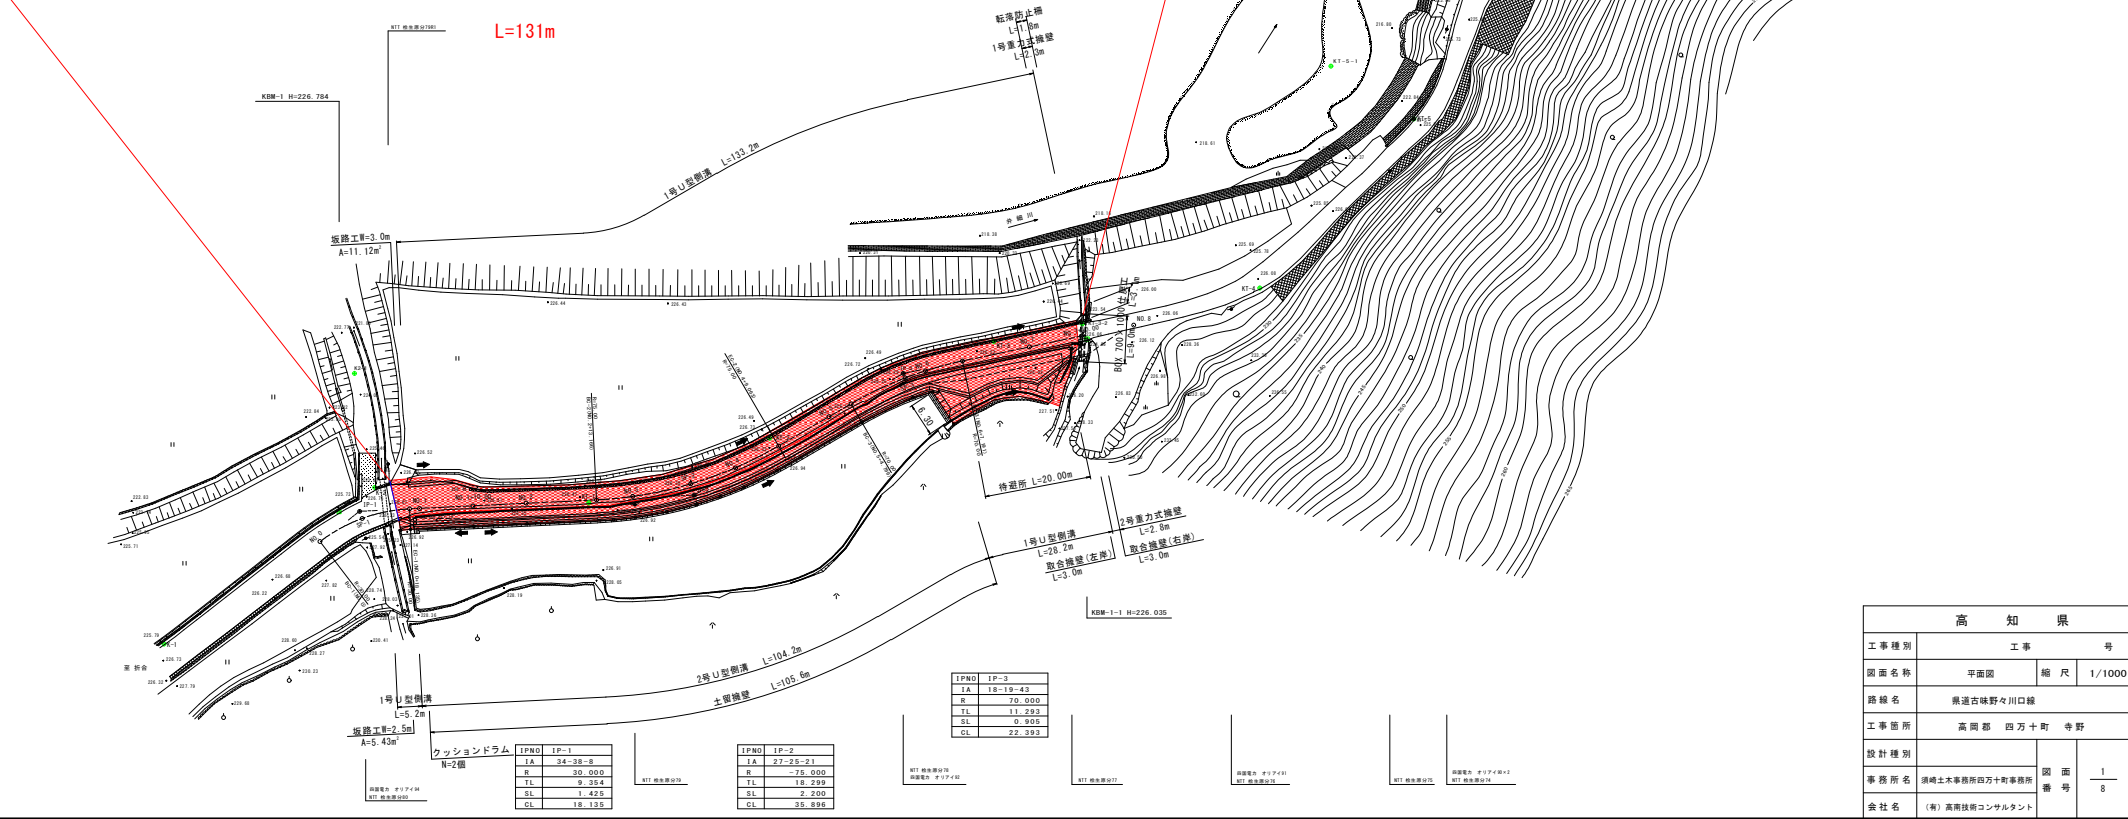

起点:高岡郡四万十町寺野下西野地233番1から 供用開始区間 L=131m 終点:高岡郡四万十町寺野下西野地233番1まで



高知県		
工事種別	工事 号	
図面名称	平面図	縮尺 1/1000
路線名	県道古味野々川口線	
工事箇所	高岡郡 四万十町 寺野	
設計種別		
事務所名	浜崎土木事務所四万十町事務所	図面 1
会社名	(有) 高岡技研コンサルタント	番号 8