


今回区域変更区間 C

L=0.453km W=10.12~78.68m

終点
高知県安芸郡東洋町野根字
下大前丙五八四番一

起点
高知県安芸郡東洋町野根
字小山ノ八十甲一〇八七番一

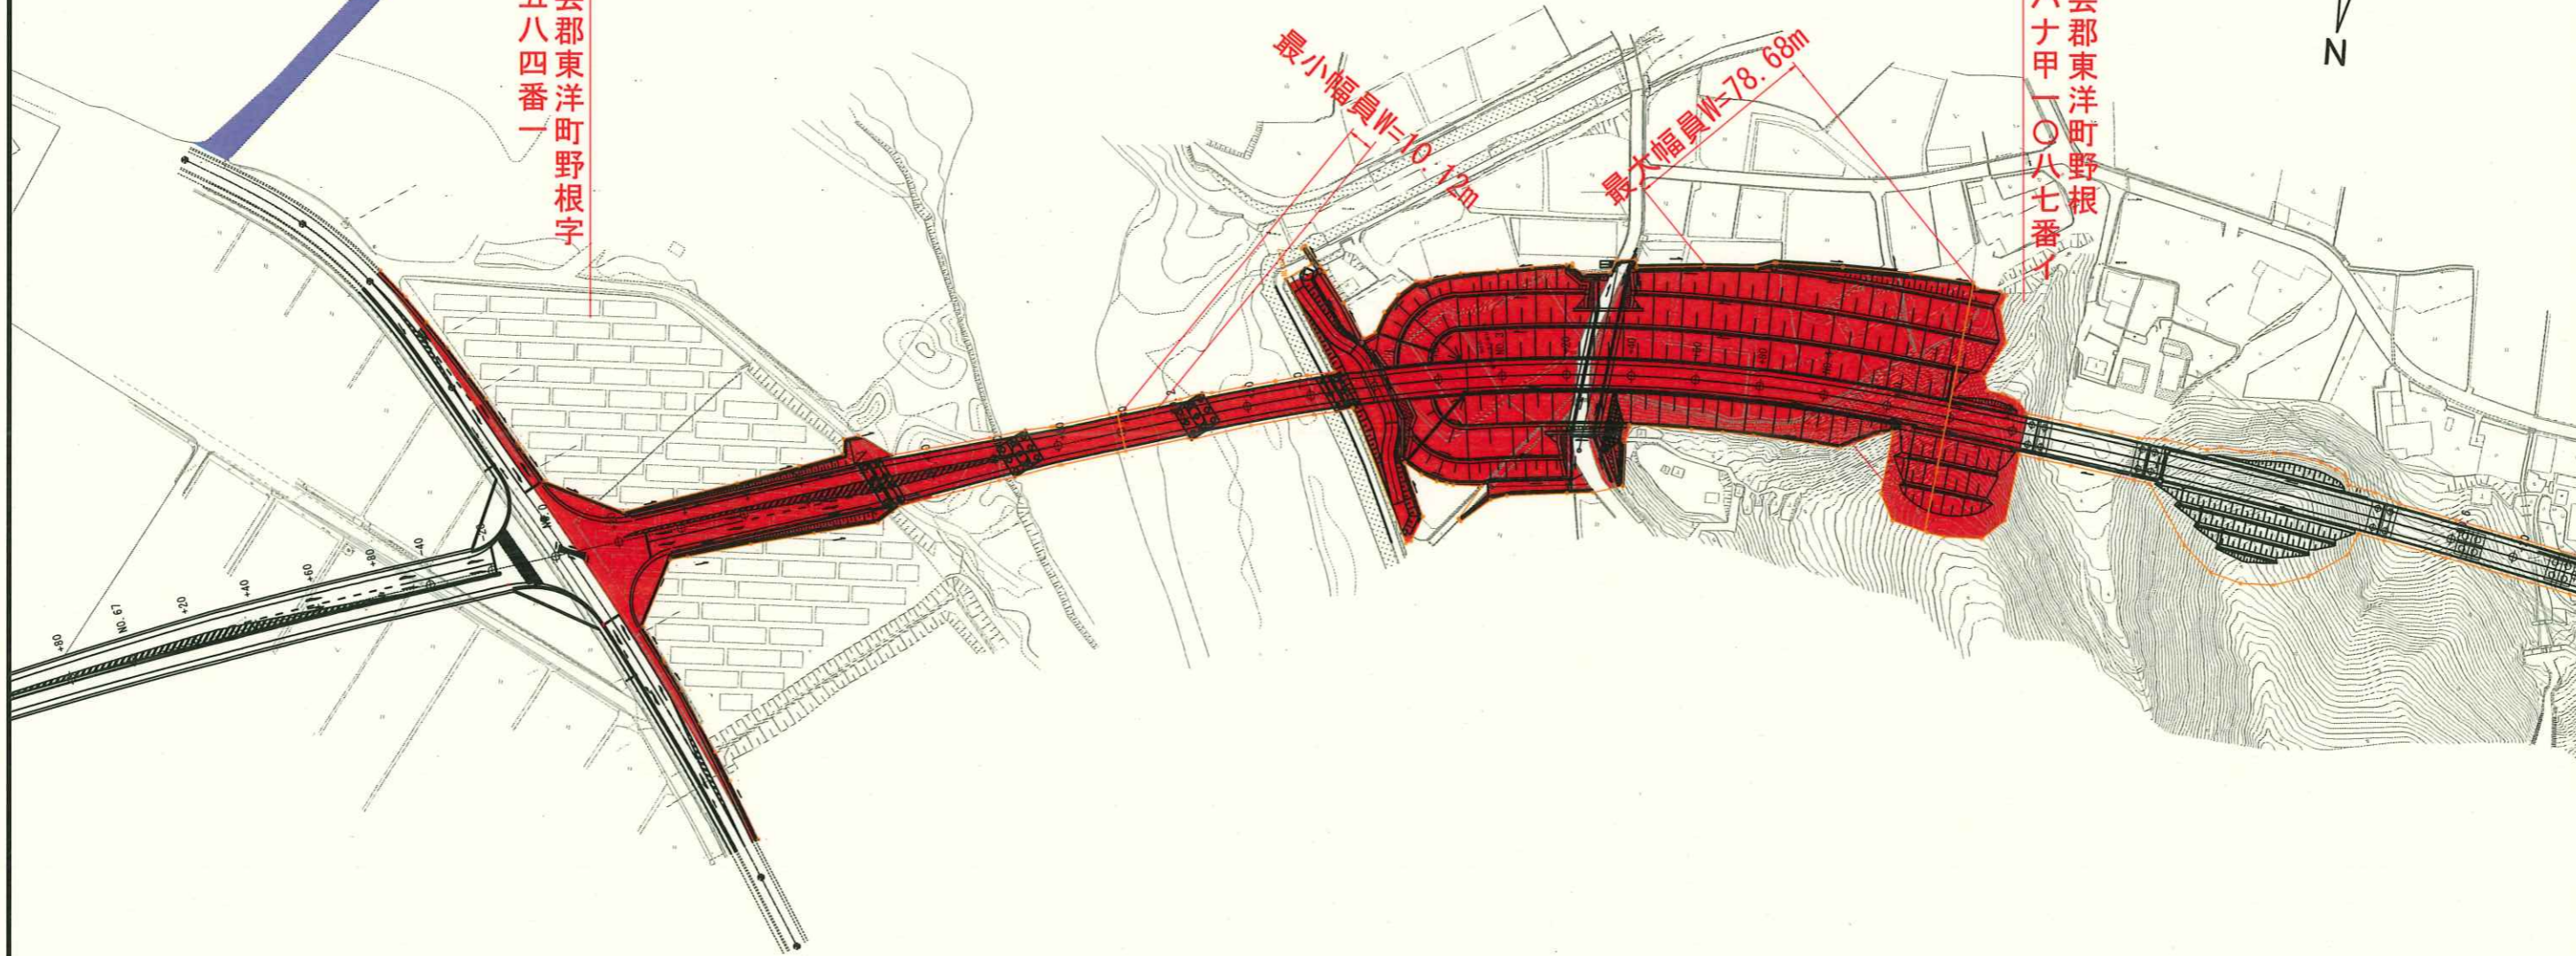

凡 例	
	現区域
	追加区域

区域変更図
平面図
縮尺 1/1000
全 2 葉の内 2
四国地方整備局 土佐国道事務所