


道路区域変更図 S=1:500
 南国市 白木谷 西萩野(A055)



区域変更区間
 変更前 L=94m
 変更後 L=94m

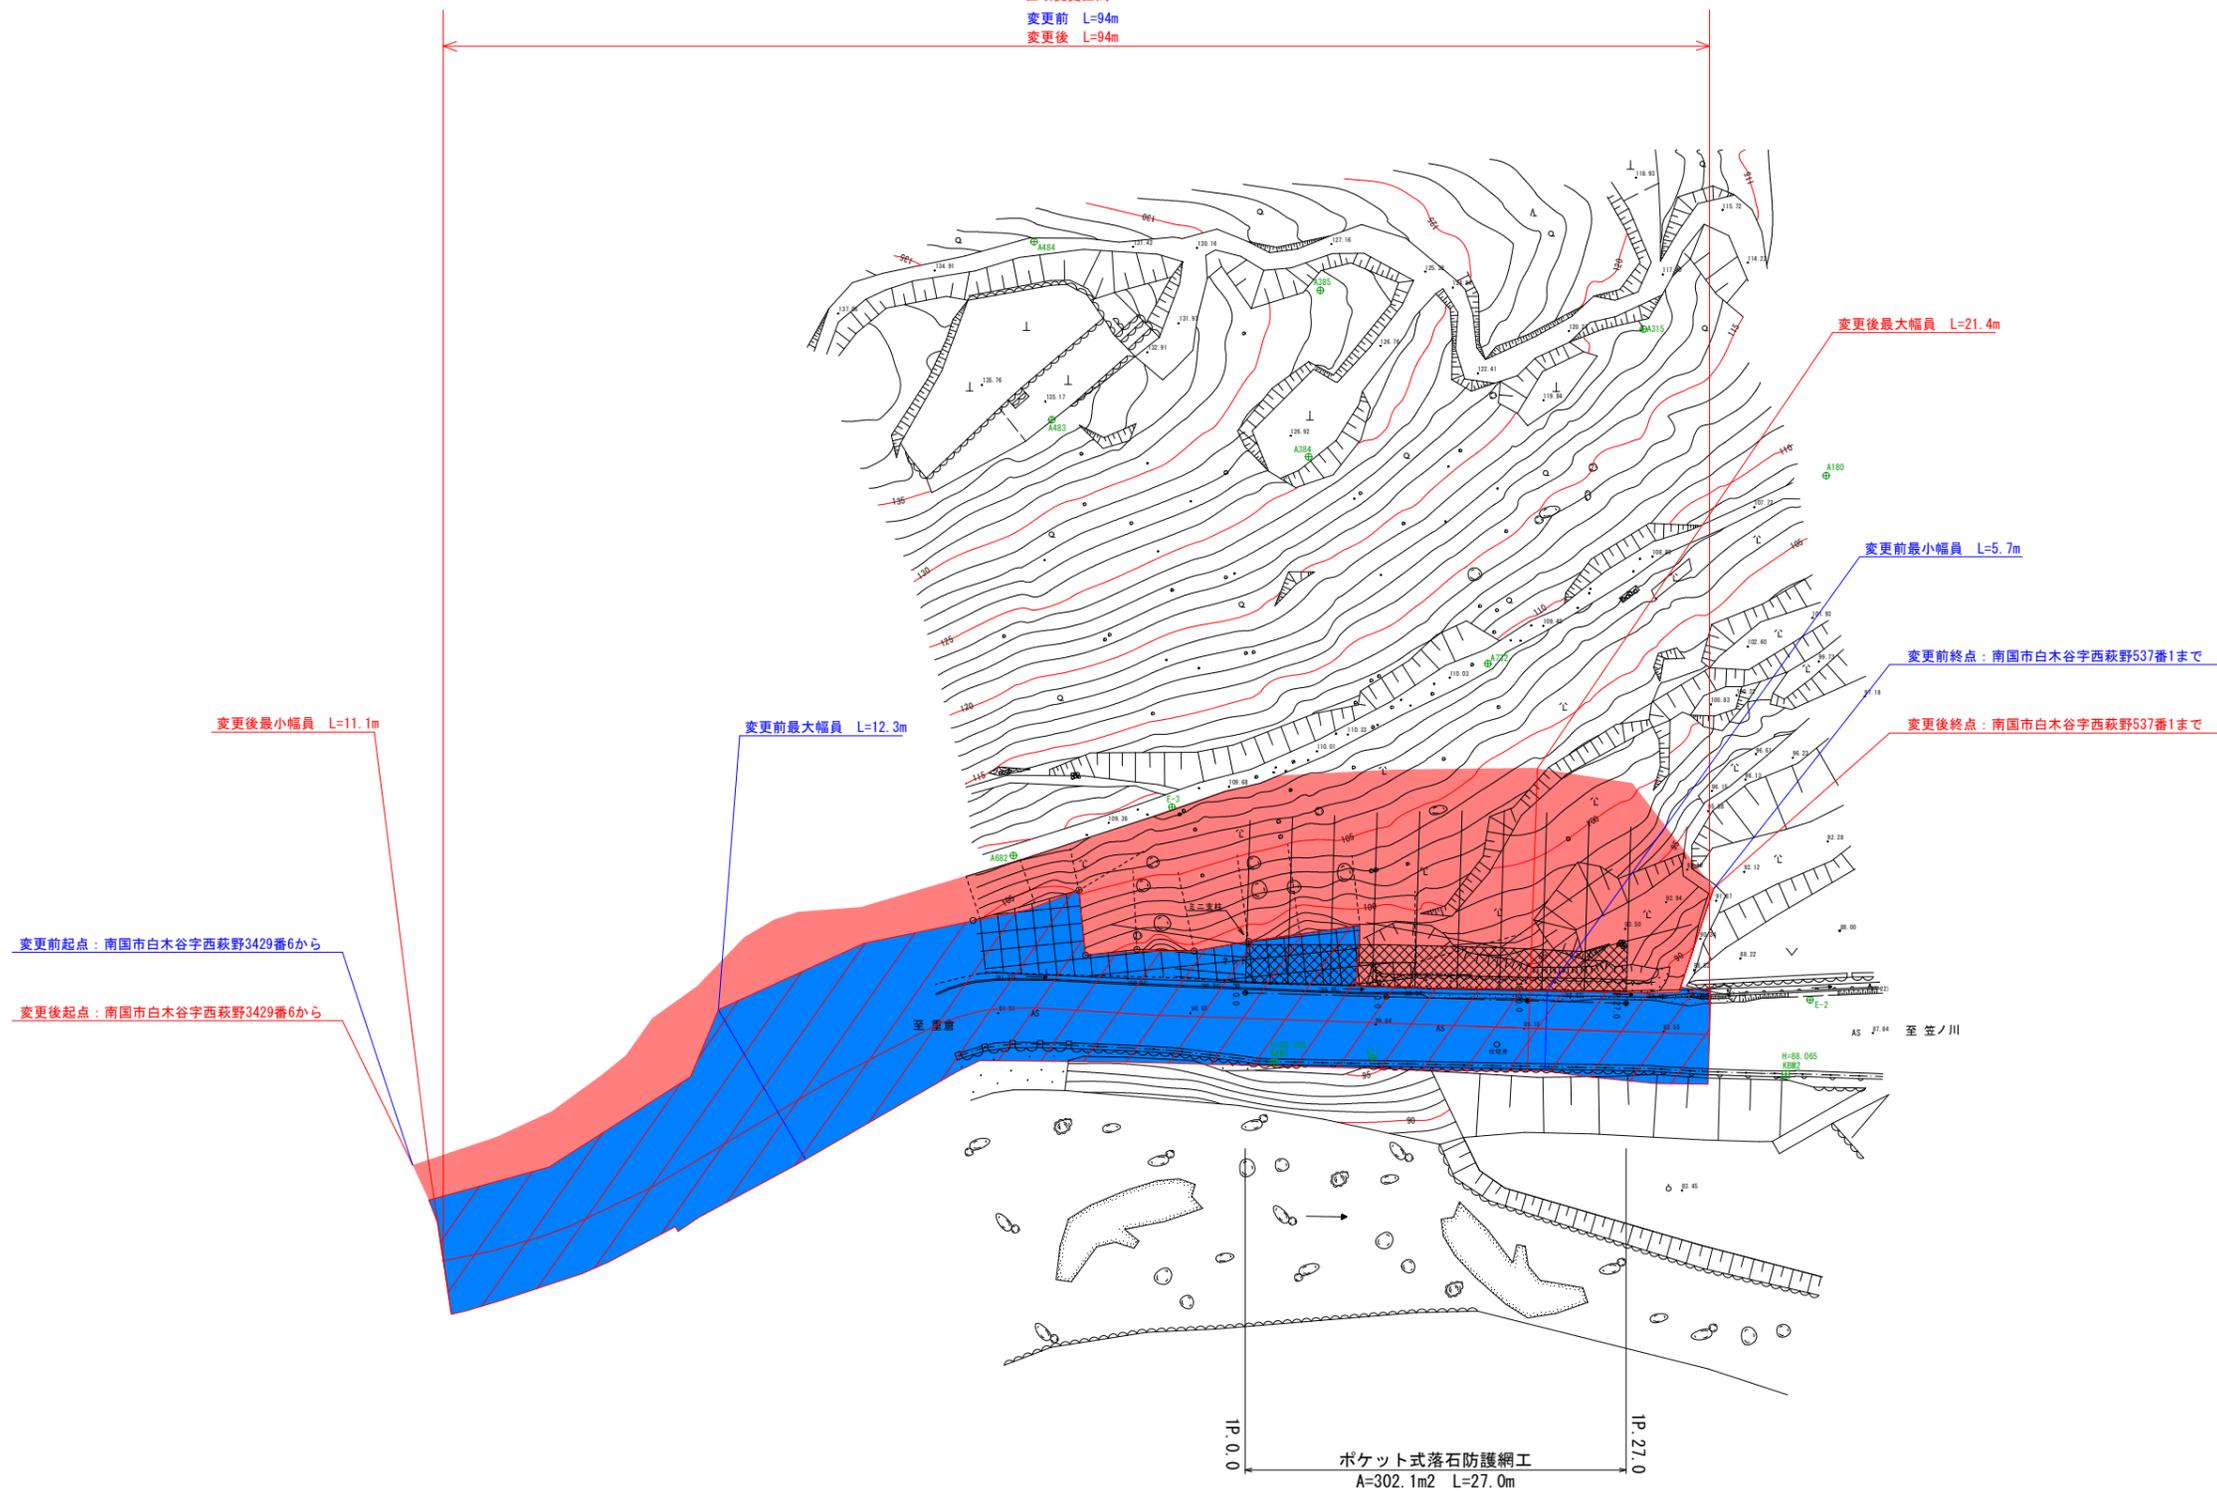

基準点座標一覧表

点名	X座標	Y座標	備考
E-1	1000.000	1000.000	金属紙
E-2	980.988	1024.822	金属紙
E-3	1022.605	1002.530	木杭

高知県			
工事種別	道訪 第04-02-1号		
図面名称	平面図(白木谷)	縮尺	S=1:500
路線番号	県道重倉笠ノ川線		
工事箇所	南国市 大字 白木谷 地内		
設計種別		図面番号	1
事務所名	高知県中央東土木事務所	図面番号	23
会社名	株式会社 アースコンサルタント		