


区域変更図

S=1:1000

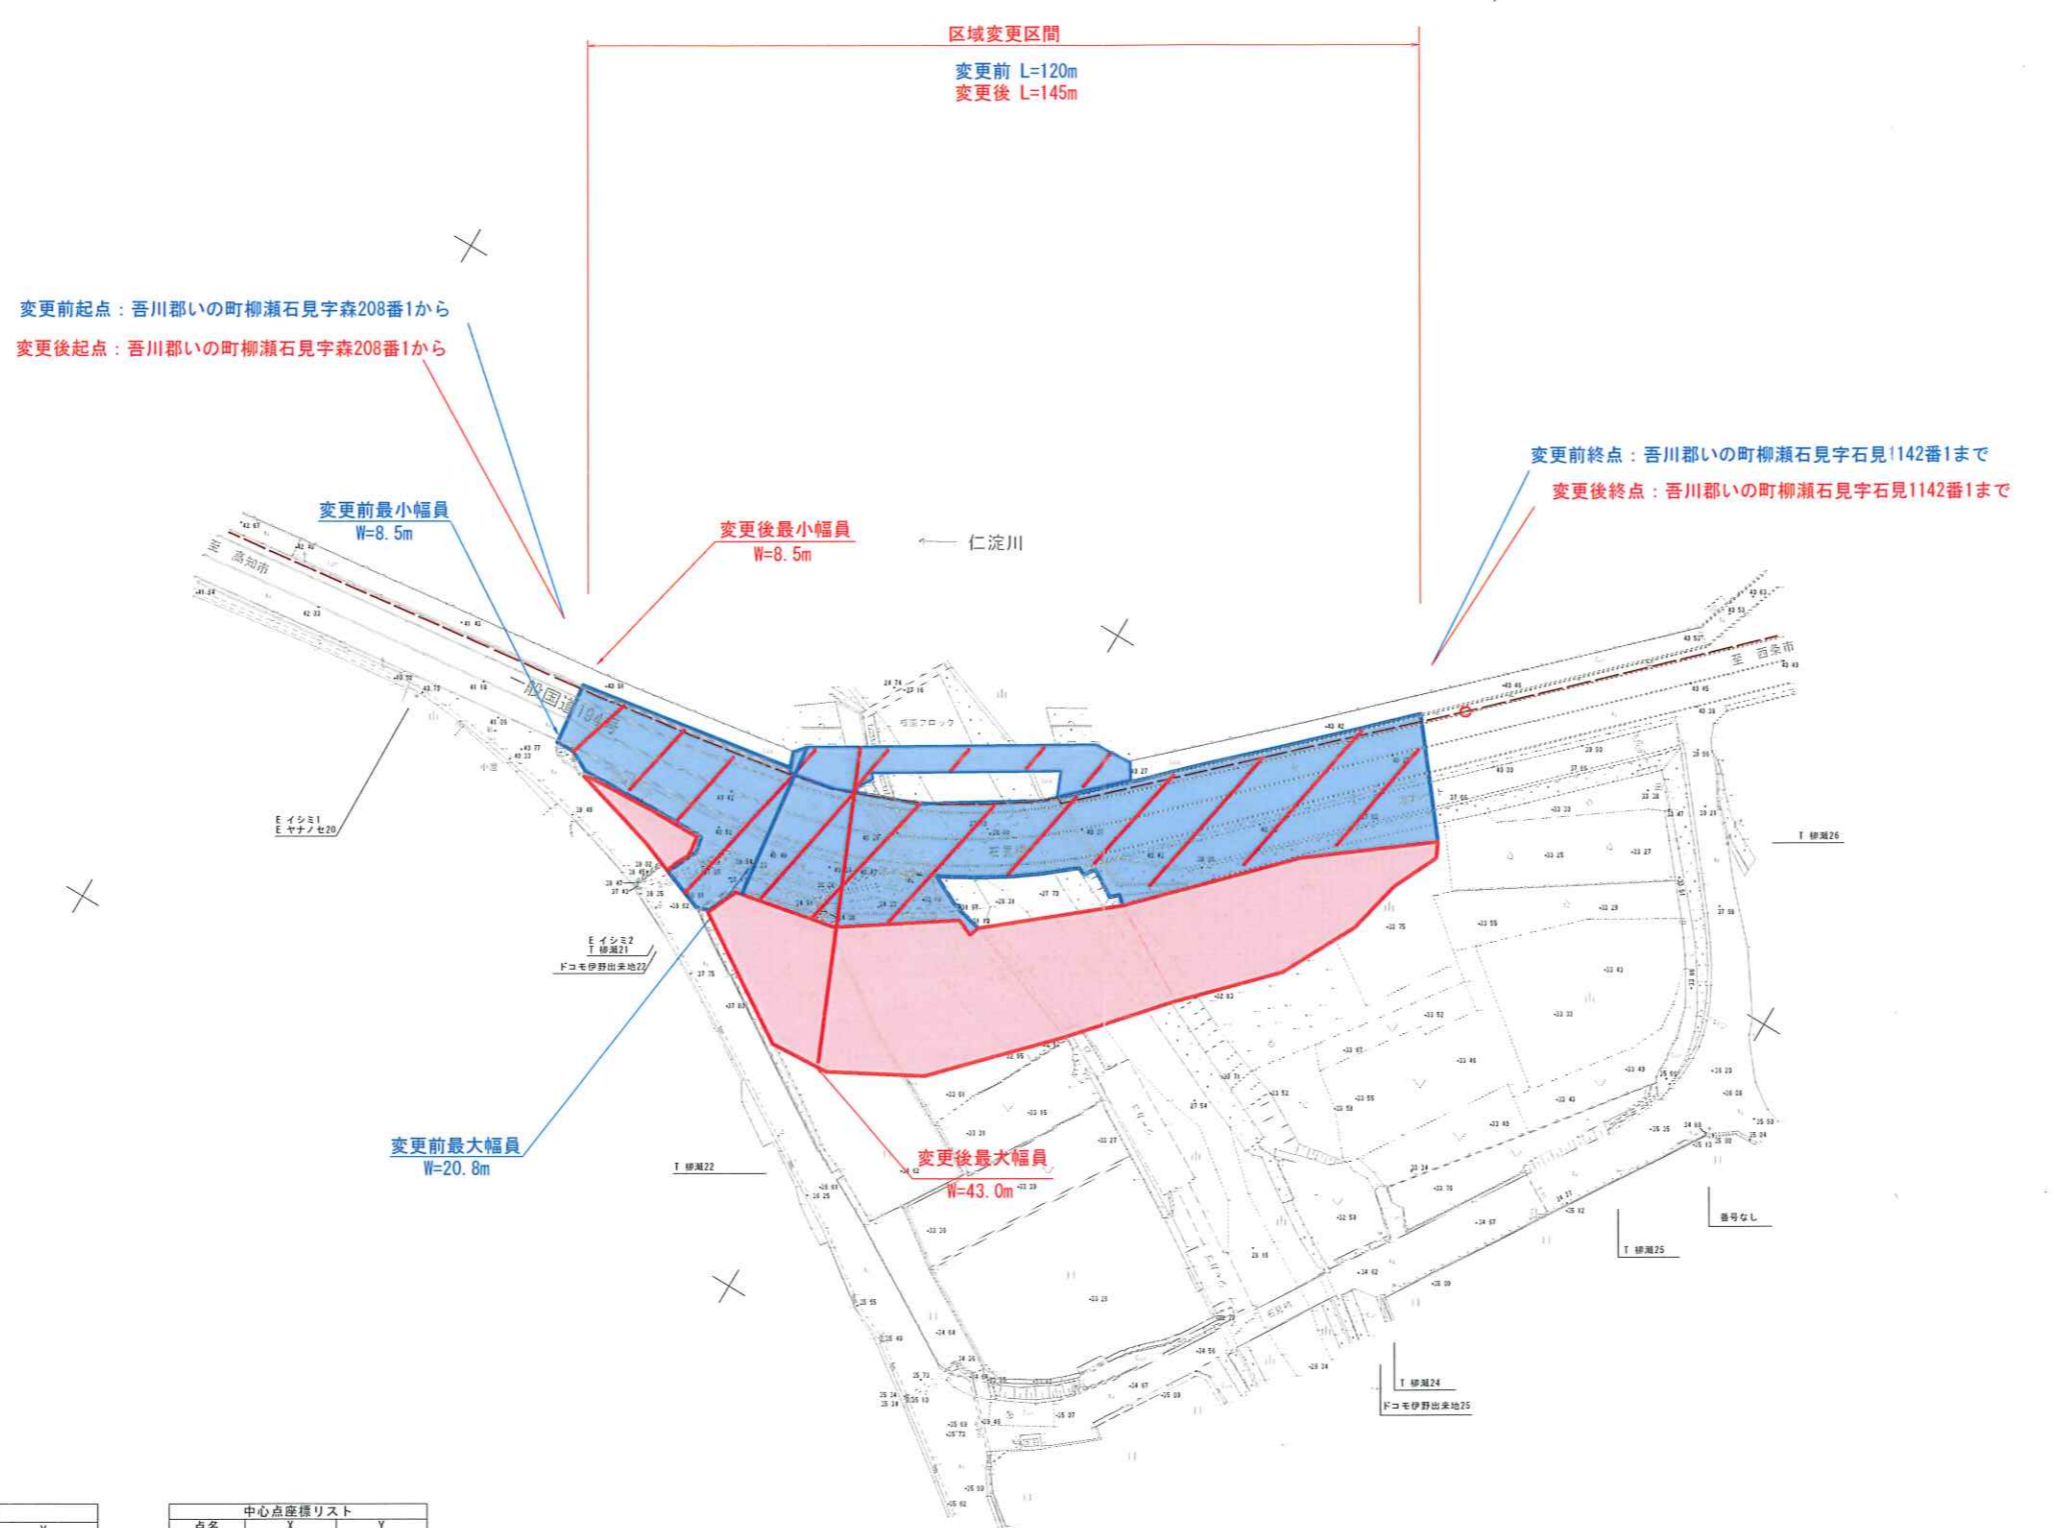

基準点座標リスト

点名	X	Y
T1	63104.989	-16019.295
T2	63048.971	-16047.653
T3	63160.213	-16024.815
T4	63185.032	-16069.187
T5	63173.450	-16124.070
WI-2	63105.115	-16085.257
UI0U10-25-1	63166.675	-15976.867
UI0交2	63197.744	-15964.668

中心点座標リスト

点名	X	Y
BP	63019.489	-16050.347
BC1	63039.351	-16052.691
NO. 2	63059.235	-16051.712
EC1	63075.219	-16045.722
NO. 3	63077.800	-16044.464
NO. 4	63097.380	-16043.047
EC2	63111.368	-16051.350
NO. 5	63113.800	-16053.905
NO. 5+10	63120.694	-16061.149
NO. 6	63127.587	-16068.393
BC3	63129.292	-16070.184
NO. 7	63137.094	-16085.602
EC3	63137.205	-16086.268
NO. 8	63143.165	-16104.563
EC4	63154.490	-16119.915
NO. 9	63155.091	-16120.504
EP	63169.372	-16134.506

IP	IP-1
IA	35-27-16
R	60.000
TL	19.180
CL	37.128
SL	2.991

IP	IP-2
IA	75-08-33
R	30.000
TL	23.079
CL	39.345
SL	7.850

IP	IP-3
IA	34-45-52
R	30.000
TL	9.391
CL	18.203
SL	1.436

IP	IP-4
IA	36-44-56
R	60.000
TL	19.930
CL	38.483
SL	3.223

凡例

	NTT
	上水道

高知県			
工事種別	工事 号		
図面名称	計画平面図	縮尺	1:1000
路線河州名	国道194号		
工事箇所	高知県 吾川郡いの町 柳瀬石見		
設計種別			
事務所名	高知中央西土木事務所	図面番号	1
会社名	(株)第一コンサルタンツ	面数	15