


# 区域変更用平面図

S=1:500

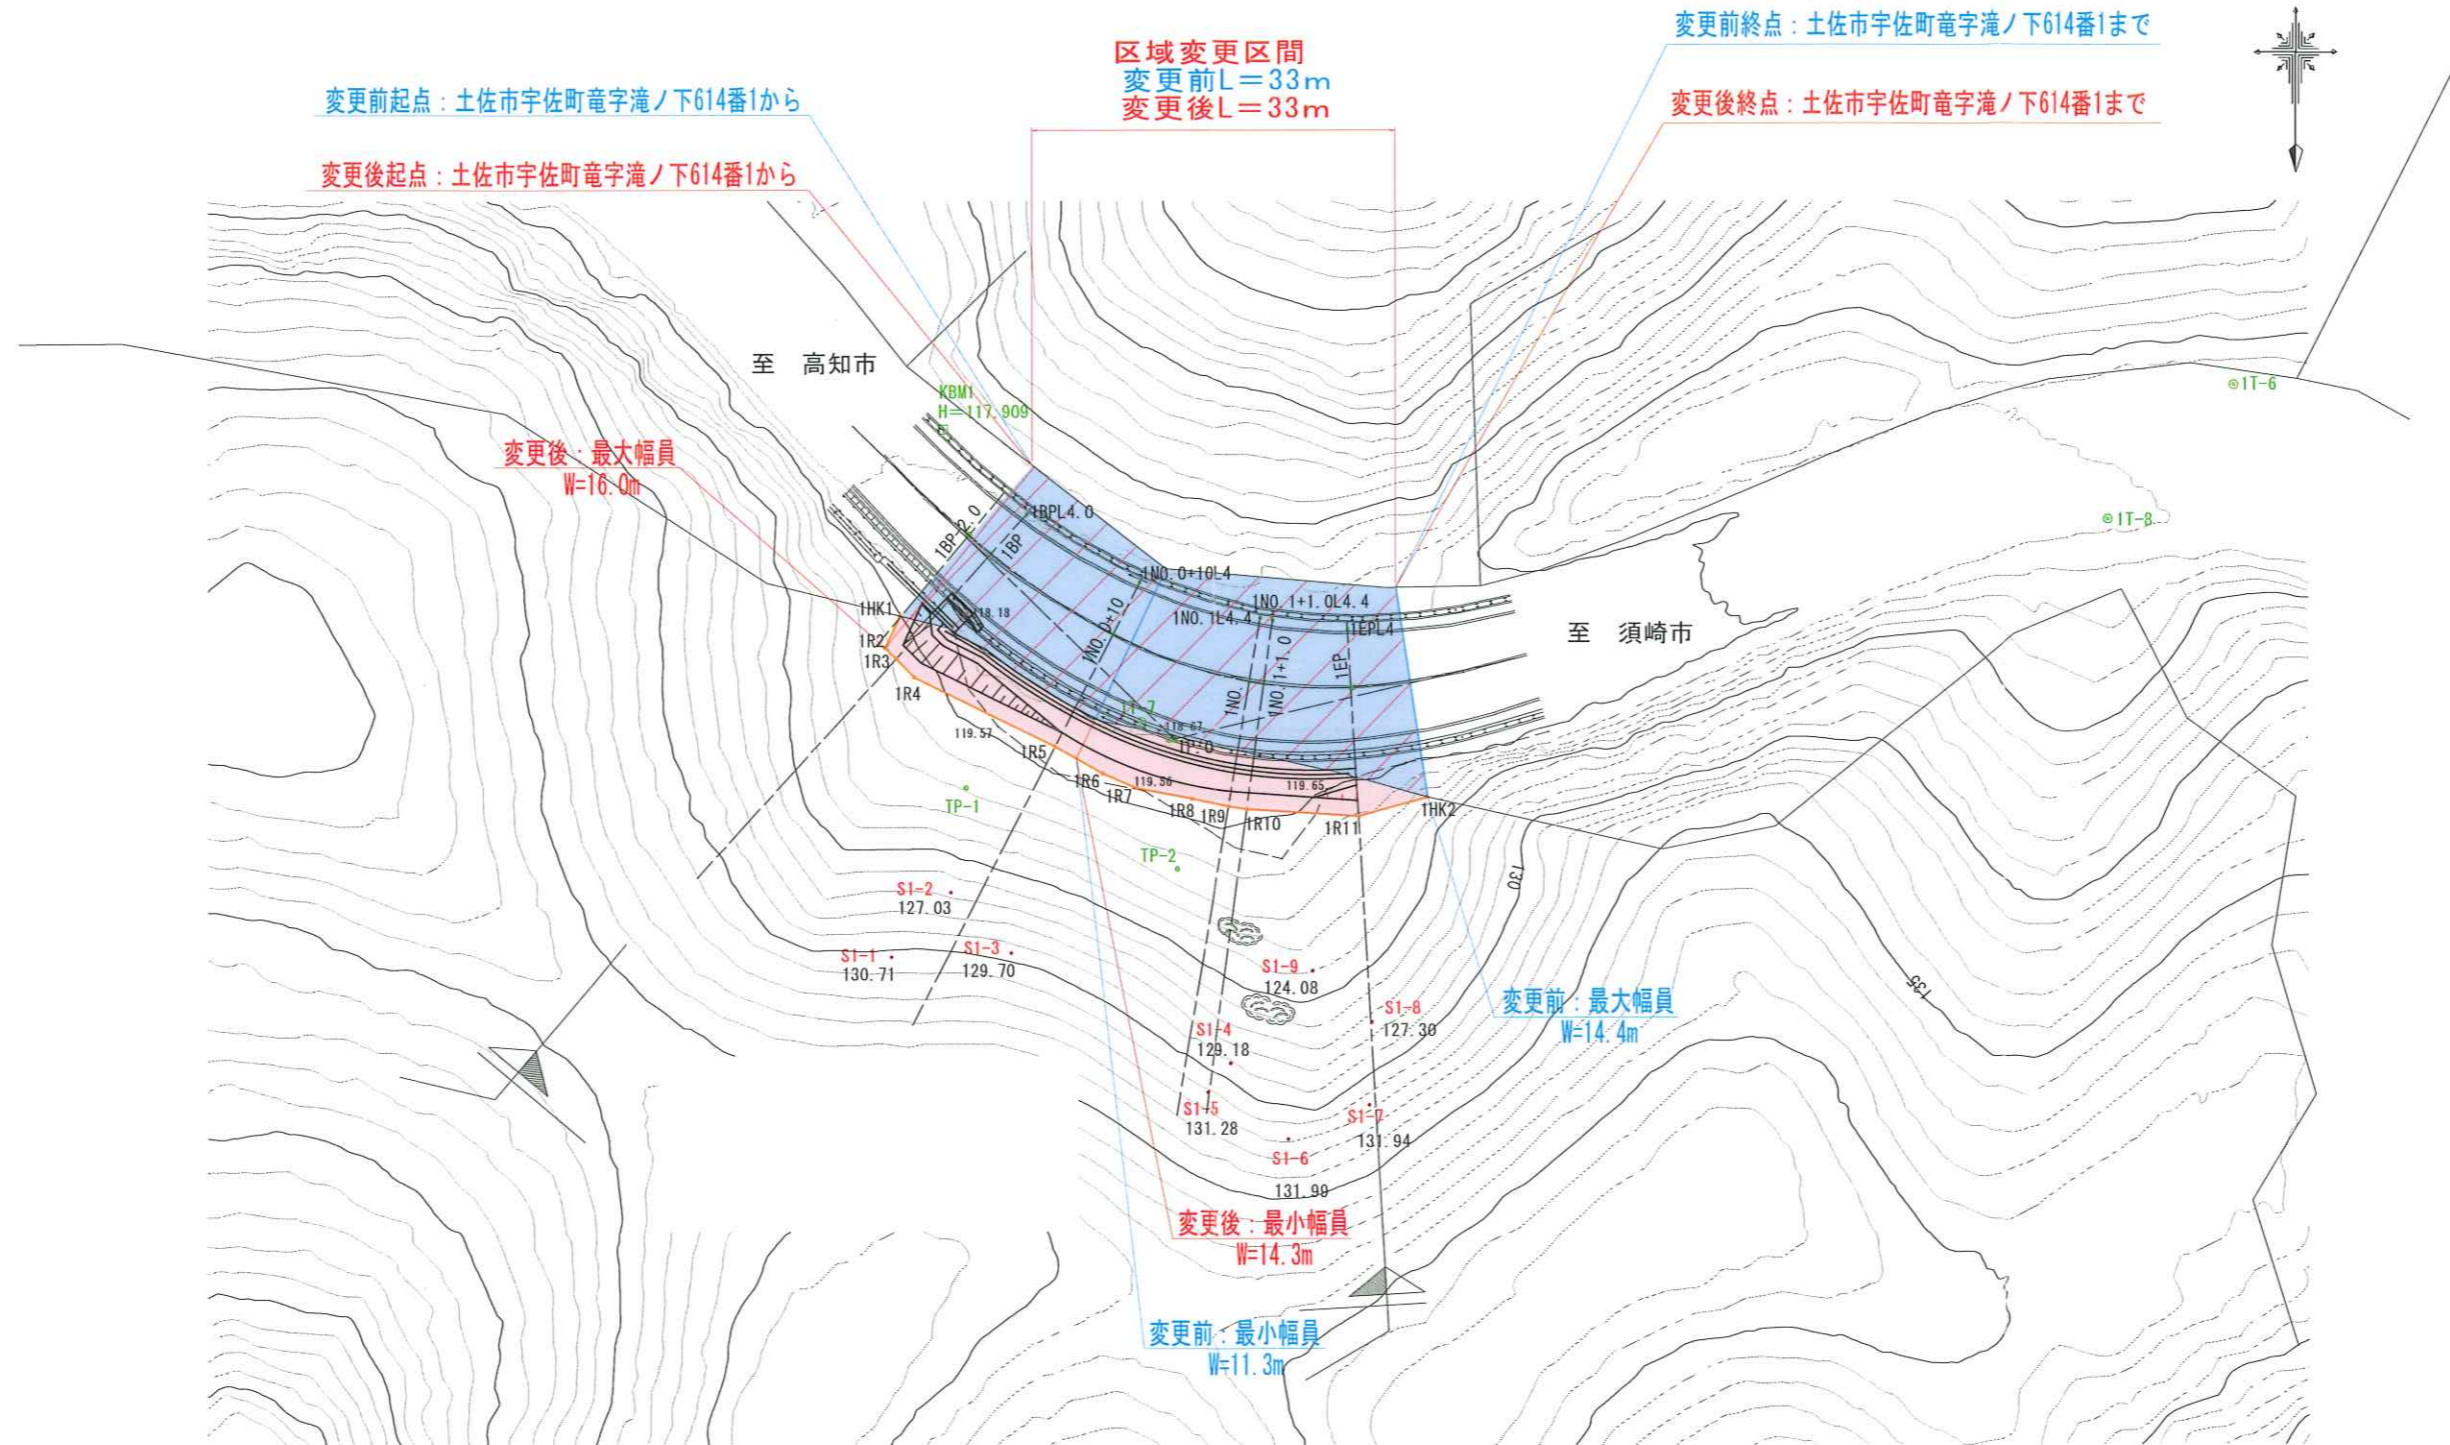

高知県			
工事種別			
図面名称	縮尺	S=1:500	
路線河川名	県道横渡公園線		
工事箇所	高知県 土佐市 宇佐町		
設計種別			
事務所名	高知県中央西土木事務所	図面番号	—
会社名			