


計画平面図 S=1:500
高知県 四万十市 竹屋敷

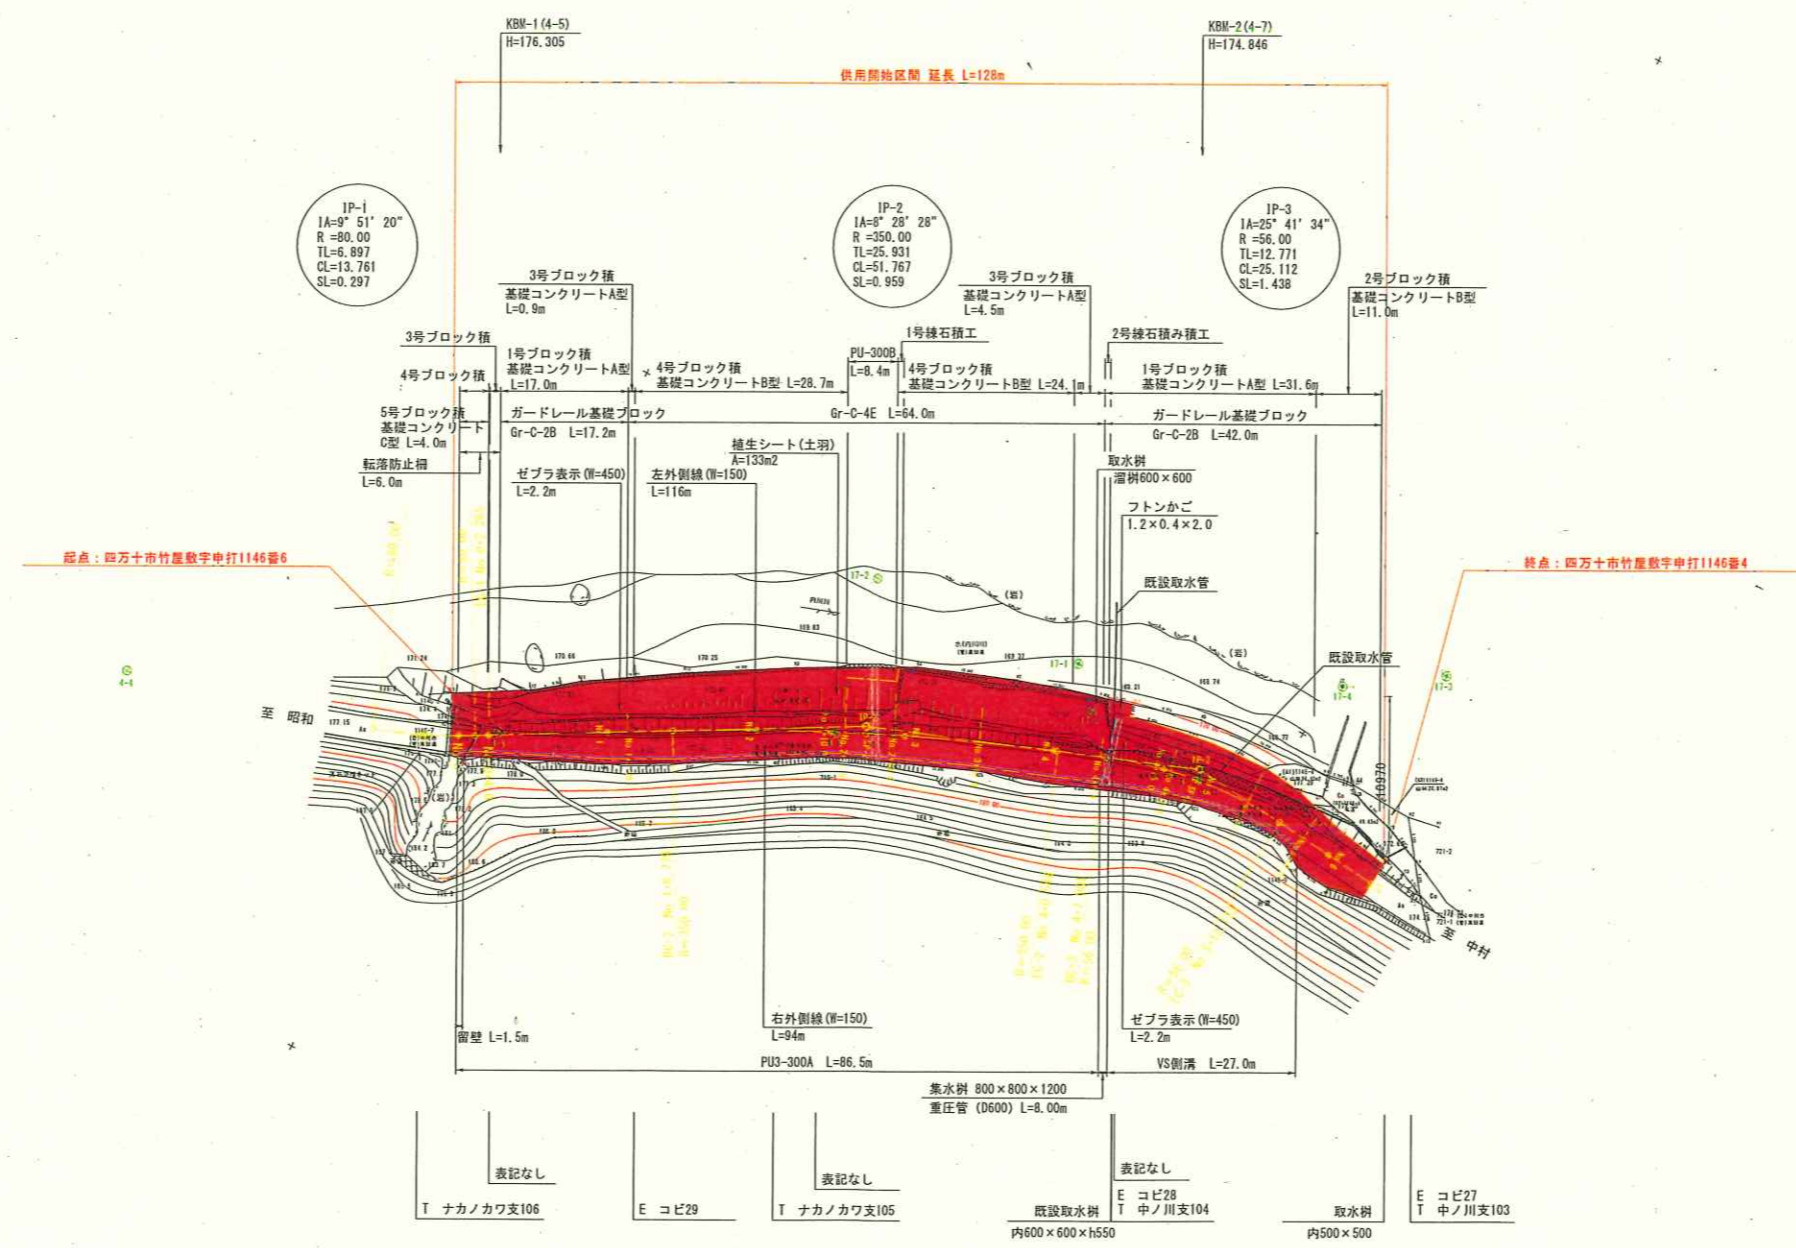

表記なし T ナカノカワ支106	表記なし E コビ29	表記なし T ナカノカワ支105	既設取水樹 内600×600×h550	表記なし E コビ28 T 中ノ川支104	取水樹 内500×500	表記なし E コビ27 T 中ノ川支103
---------------------	----------------	---------------------	------------------------	-----------------------------	-----------------	-----------------------------

高 知 県			
工事種別	道交地防安(1.5系)第103-052-7号 県道昭和和中村線 防災・安全交付金工事		
図面名称	計画平面図	縮尺	S=1:500
路線名	県道昭和和中村線		
工事箇所	高知県四万十市竹屋敷		
設計種別			
事務所名	高知県幡多土木事務所	図面 番号	2 18
会社名			