

計画平面図 S=1:1000  
国道381号 十川工区




道路区域変更区間 変更後延長 L=261m  
変更前延長 L=261m

変更後終点 高知県高岡郡四万十町十川字女郎池959番1  
変更前終点 高知県高岡郡四万十町十川字女郎池959番1

変更後起点 高知県高岡郡四万十町十川字ハキ高953番1

変更前起点 高知県高岡郡四万十町十川字ハキ高953番1

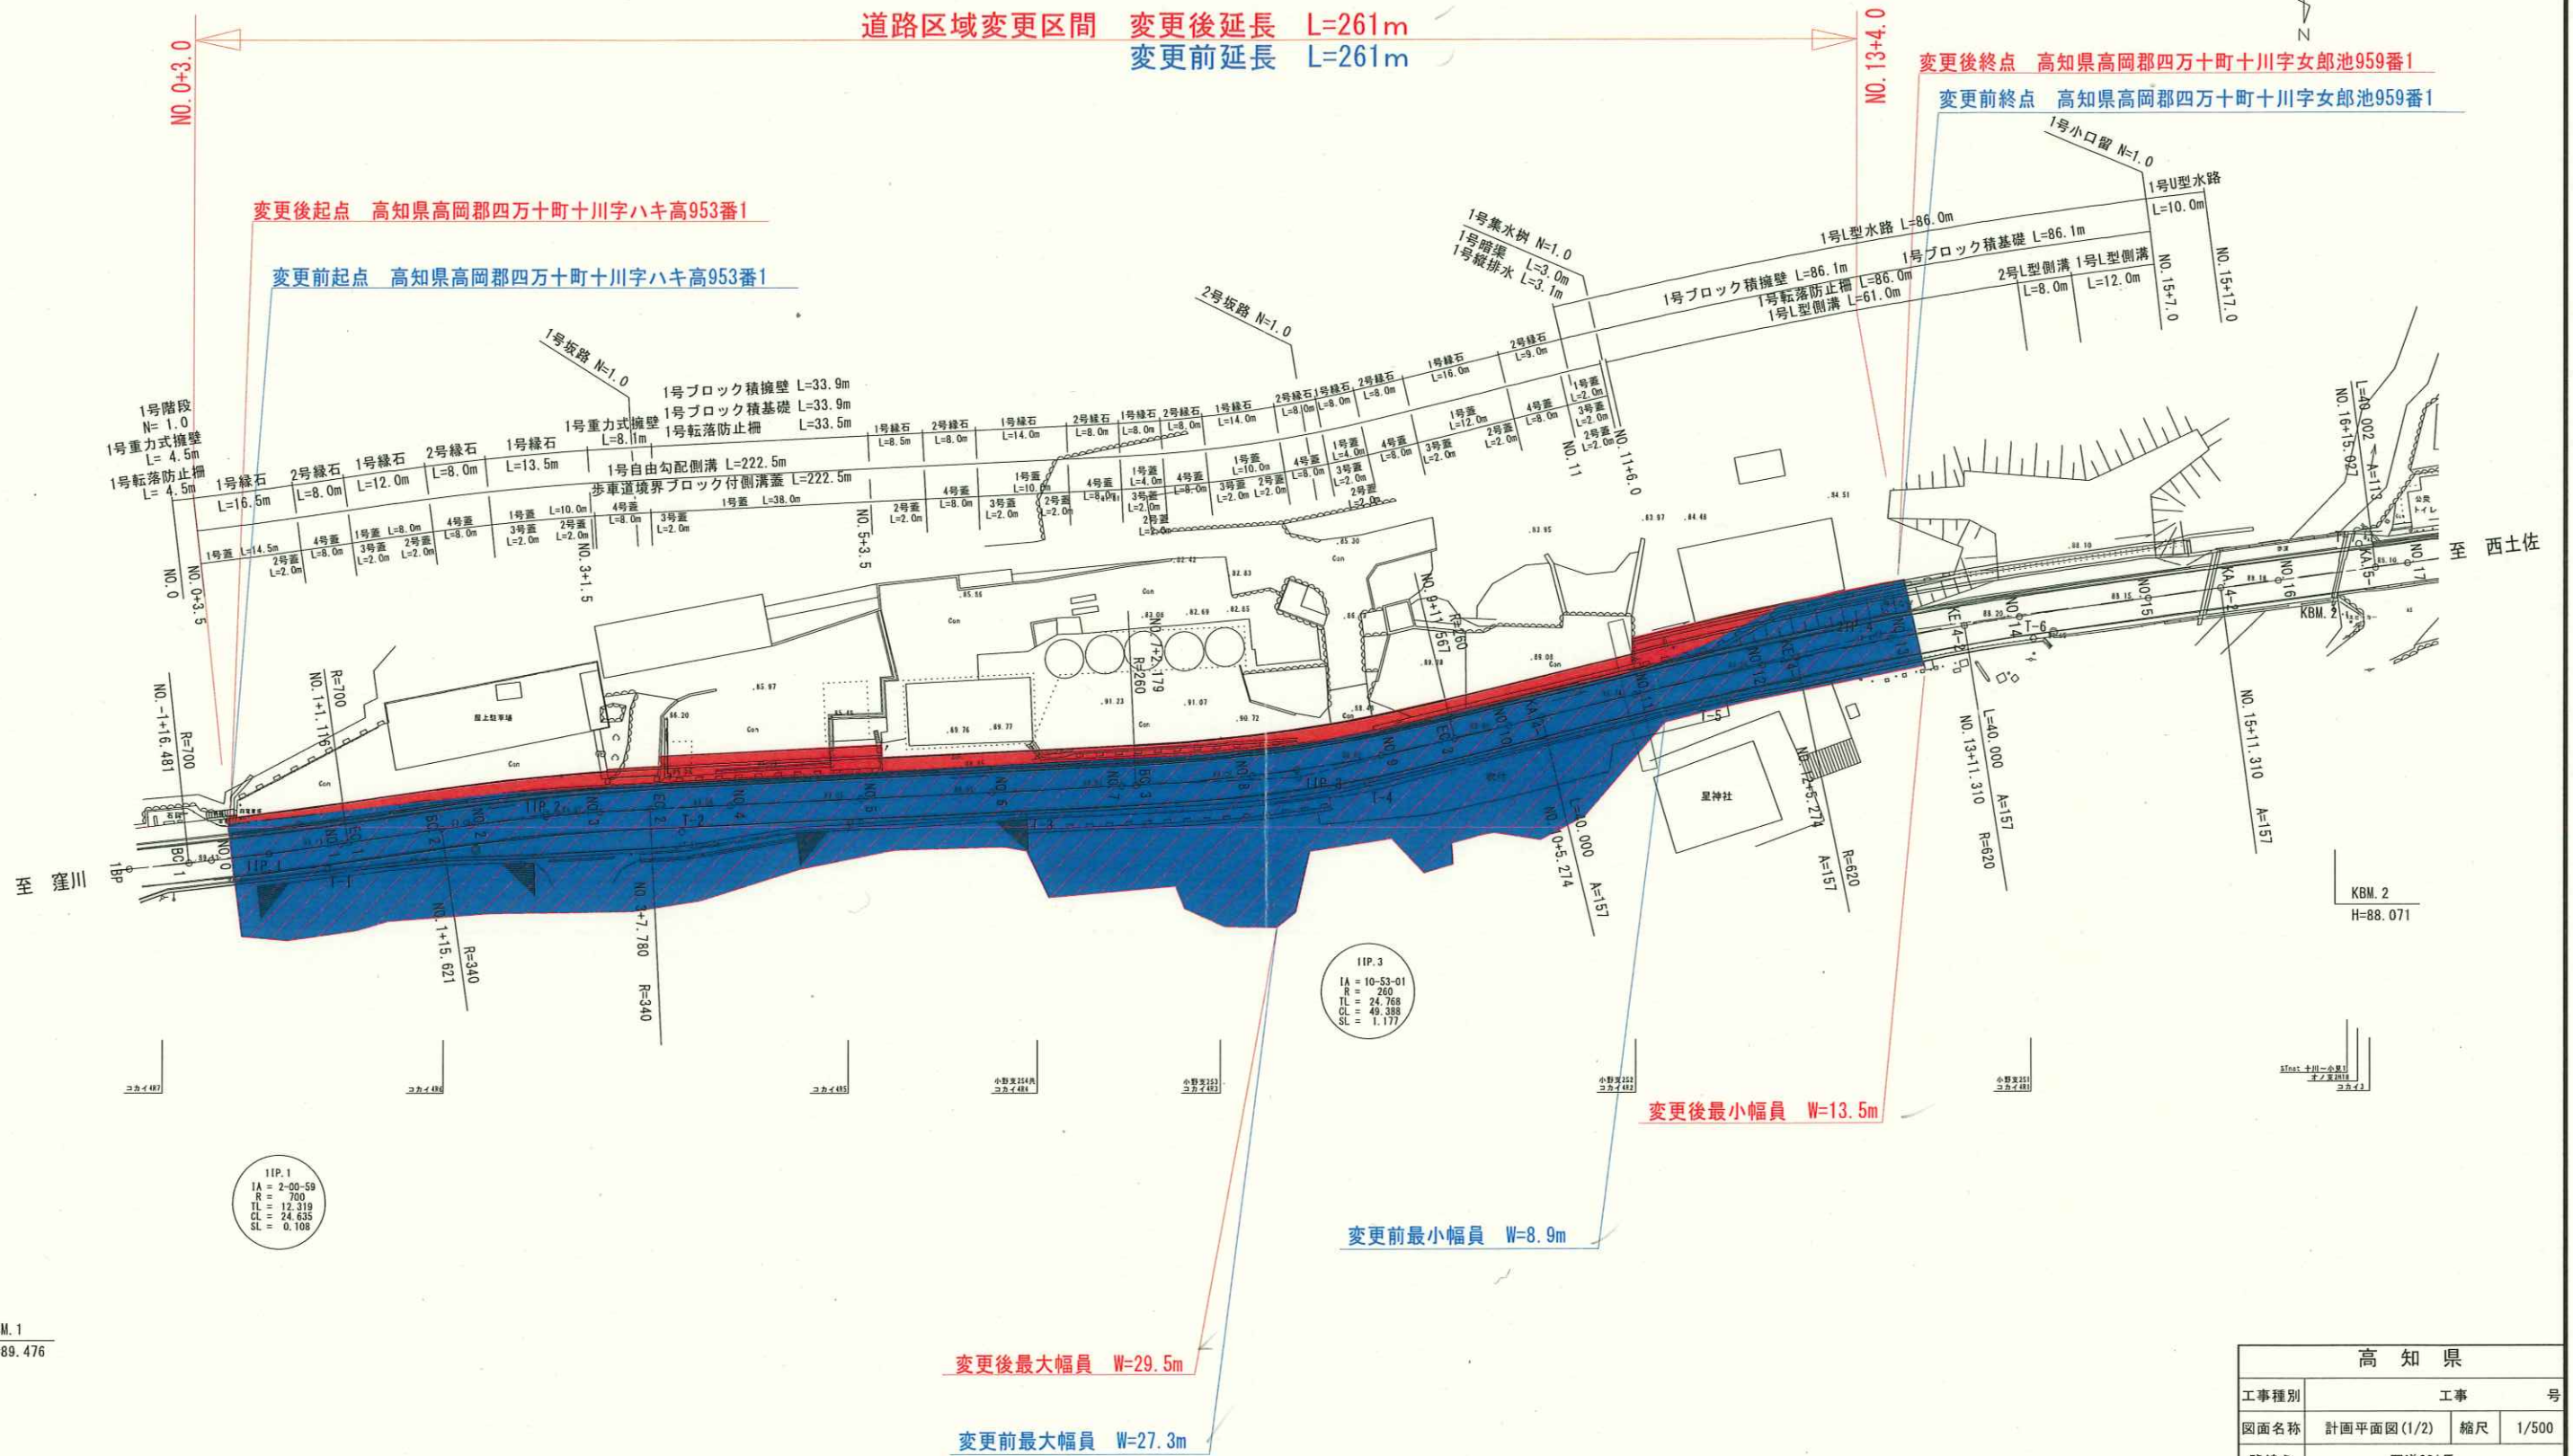

KBM. 1  
H=89.476

高知県

工事種別	工事 号	
図面名称	計画平面図(1/2)	縮尺 1/500
路線名	国道381号	
工事箇所	高岡郡四万十町十川	
設計種別		
事務所名	須崎土木事務所 四万十町事務所	図面 番号 1 30
会社名		