


県道宿毛城辺線(小深浦地区)平面図 S=1:1000

高知県 宿毛市 小深浦

区域変更図

点名	X	Y	Z
IP-1	-2420 400	-25270 411	1.916
IP-2	-2420 400	-24655 363	1.829
IP-3	-2420 383	-24843 353	2.005
IP-4	-2420 239	-24891 315	1.609
IP-5	-2392 824	-25097 115	1.947
IP-6	-2394 878	-25002 415	1.768
IP-7	-2405 943	-25124 371	1.370
IP-8	-2412 456	-25171 895	1.303
IP-9	-2440 307	-25214 490	1.425
IP-10	-2426 973	-25242 493	1.201
IP-11	-2426 805	-25265 371	1.448
IP-12	-2318 839	-25322 881	2.190

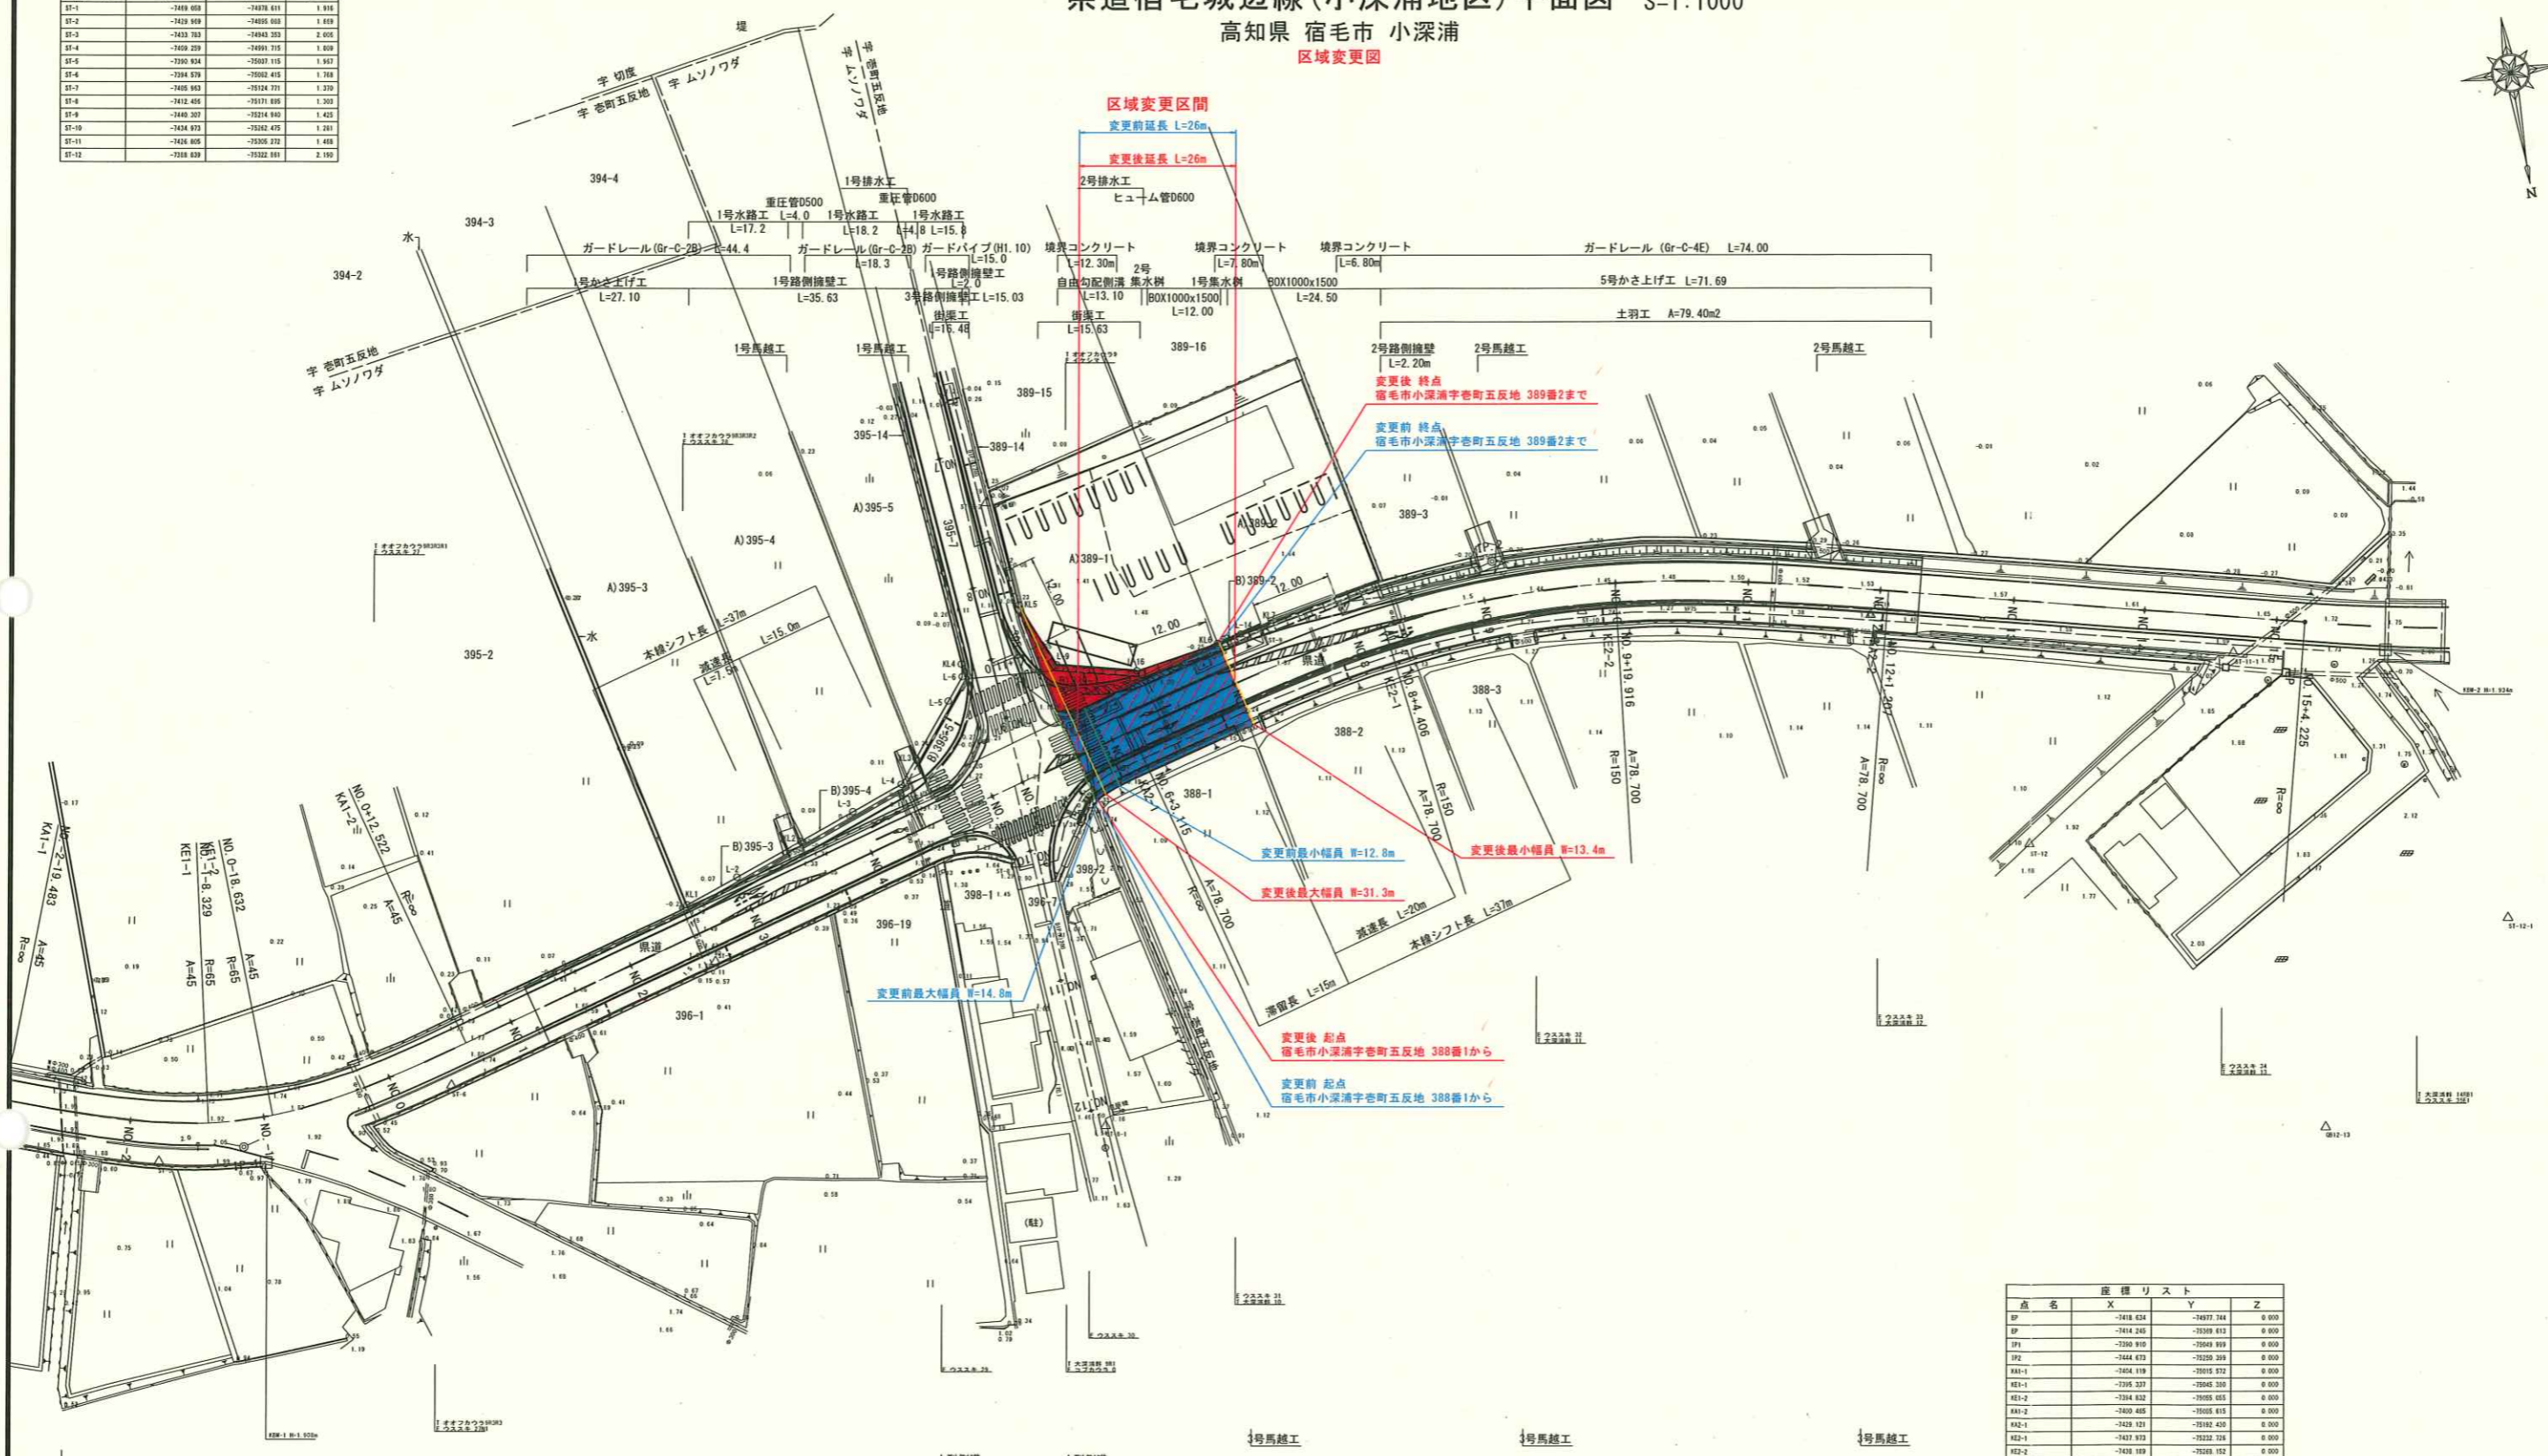

区域変更区間
変更前延長 L=26m
変更後延長 L=26m

変更後 終点
宿毛市小深浦字壱町五反地 389番2まで

変更前 終点
宿毛市小深浦字壱町五反地 389番2まで

変更前最小幅員 W=12.8m
変更後最小幅員 W=13.4m

変更前最大幅員 W=14.8m
変更後最大幅員 W=31.3m

変更後 起点
宿毛市小深浦字壱町五反地 388番1から

変更前 起点
宿毛市小深浦字壱町五反地 388番1から

L型側溝 L=10.90	街渠工 L=14.53	L型側溝 L=2.00	街渠工 L=34.06	L型側溝 L=16.63	L型側溝 L=22.35	街渠工 L=126.00
3号かさ上げ工 L=27.01	2号かさ上げ工 L=32.18	1号かさ上げ工 L=10.87	自由勾配側溝 L=4.00	自由勾配側溝 L=9.18	6号かさ上げ工 L=126.09	ガードパイプ(H=1.10m) L=126.10

点名	X	Y	Z
IP	-2418 624	-24977 744	0.800
IP	-2414 245	-25209 413	0.800
IP1	-2390 910	-25049 910	0.800
IP2	-2424 423	-25156 358	0.800
MA1-1	-2424 119	-25115 572	0.800
ME1-1	-2395 327	-25045 300	0.800
ME1-2	-2384 832	-25095 655	0.800
MA1-2	-2400 485	-25085 415	0.800
MA2-1	-2429 121	-25192 420	0.800
ME2-1	-2427 933	-25232 326	0.800
ME2-2	-2428 189	-25208 152	0.800
MA2-2	-2429 820	-25208 383	0.800
NO-4	-2411 489	-25194 417	0.800
NO-3	-2424 205	-25115 409	0.800
NO-2	-2397 714	-25023 954	0.800
NO-1	-2394 814	-25093 687	0.800
NO	-2397 277	-25072 400	0.800
NO 1	-2422 462	-25092 437	0.800
NO 2	-2427 535	-25112 154	0.800
NO 3	-2412 267	-25131 471	0.800
NO 4	-2417 849	-25159 768	0.800
NO 5	-2423 132	-25176 165	0.800
NO 6	-2424 427	-25174 834	0.800
NO 7	-2428 314	-25188 422	0.800
NO 8	-2423 271	-25206 371	0.800
NO 9	-2427 264	-25228 382	0.800
NO 10	-2429 192	-25248 372	0.800
NO 11	-2428 180	-25268 376	0.800
NO 12	-2428 825	-25287 344	0.800
NO 13	-2429 129	-25307 363	0.800
NO 14	-2425 182	-25326 362	0.800
NO 15	-2425 236	-25346 141	0.800
NO 16	-2415 200	-25365 319	0.800

IP	IP.1	X	30.975	30.975
NO	1-1	1-2	2.478	2.478
IA	36-00-33	LC	9.697	
R	65.000	65.000	72.005	
A	45.000	45.000	36.874	36.874
L	31.154	31.154	31.074	31.074
ΔR	0.621	0.621	21.327	21.327
XM	15.547	15.547		

IP	IP.2	X	41.213	41.213
NO	2-1	2-2	1.892	1.892
IA	29-20-10	LC	35.510	
R	150.000	150.000	118.093	
A	78.700	78.700	60.019	60.019
L	41.291	41.291	41.257	41.257
ΔR	0.473	0.473	39.386	39.386
XM	20.633	20.633		

区域変更図

高知県

工事種別 道交地(改善)第9101-019-1号 県道中村宿毛線 社会資本整備総合交付金工事

図面名称 計画平面図 縮尺 1:1000

路線河川名 県道宿毛城辺線

工事箇所 高知県 宿毛市 小深浦

設計種別

事務所名 高知県宿毛土木事務所 宿毛事務所 図面番号 1/24

会社名