


計画平面図(3工区) S=1:500

宿毛市 橋上町 坂本

区域変更図

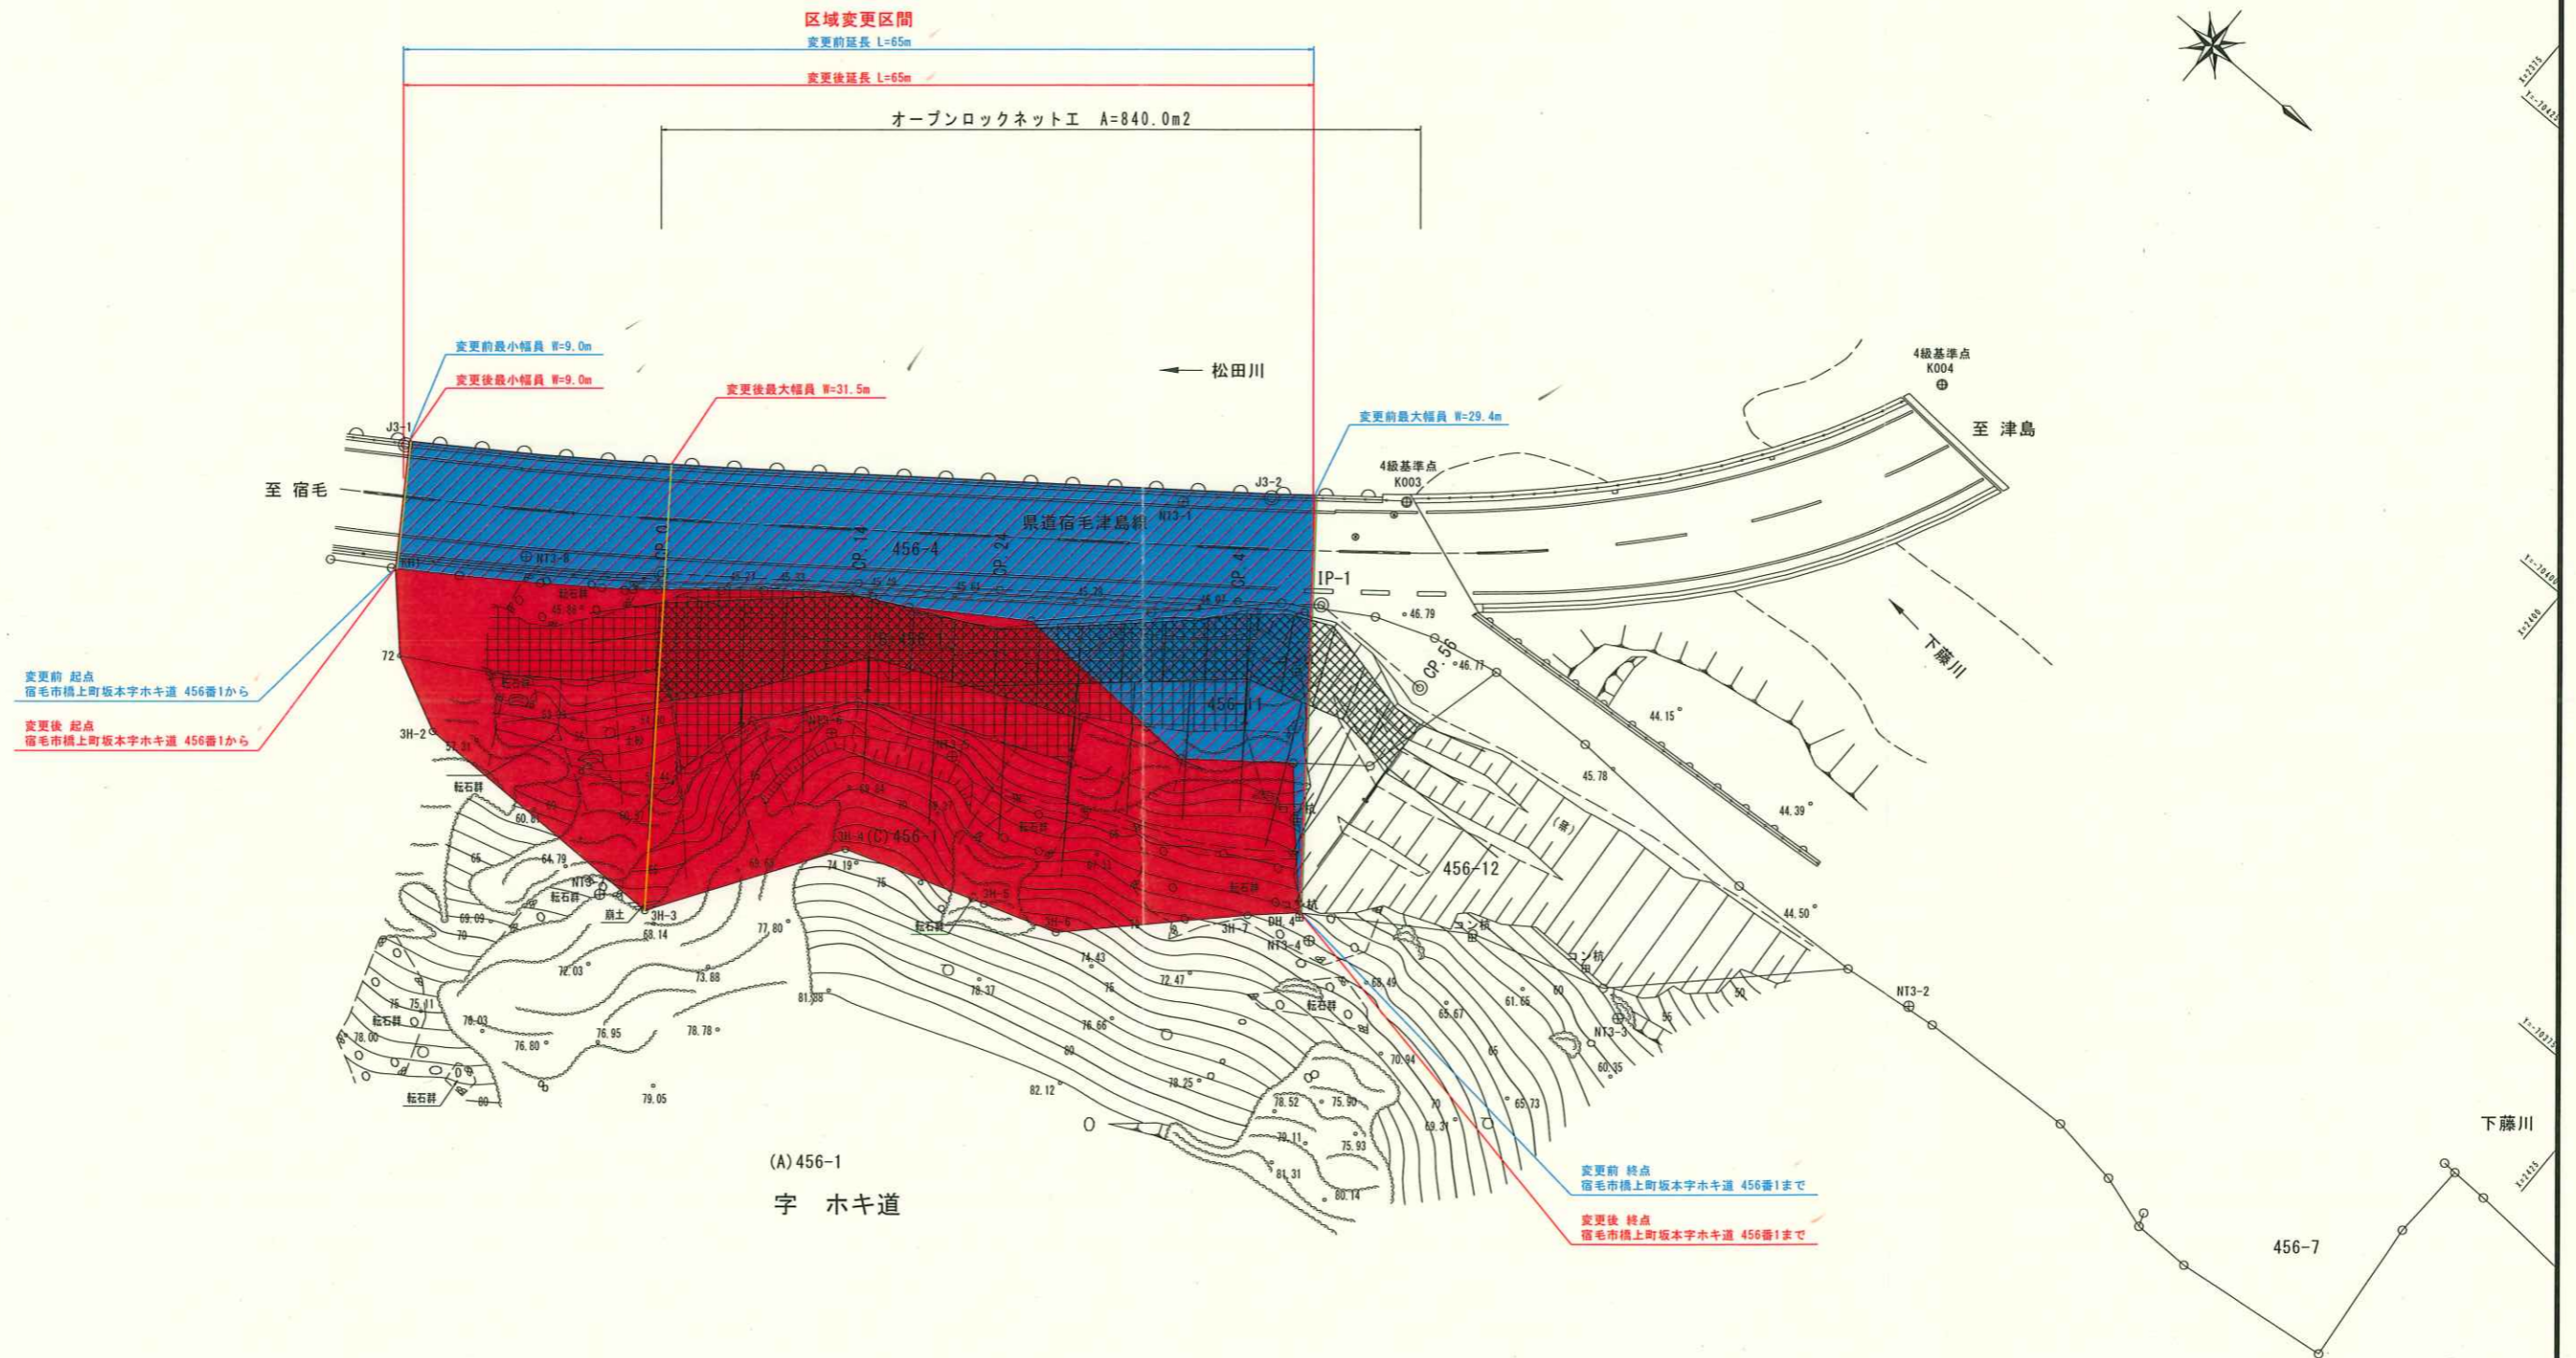

変更前 起点  
宿毛市橋上町坂本字ホキ道 456番1から

変更後 起点  
宿毛市橋上町坂本字ホキ道 456番1から

変更前 終点  
宿毛市橋上町坂本字ホキ道 456番1まで

変更後 終点  
宿毛市橋上町坂本字ホキ道 456番1まで

(A) 456-1  
字 ホキ道

1  
10

区域変更図			
高知県			
工事種別	道交地防安(防災) 第9107-048-1号 県道宿毛津島線 防災・安全交付金用地測量委託業務		
図面名称	計画平面図(3工区)	縮尺	1:500
路線河川名	県道宿毛津島線		
工事箇所	高知県 宿毛市 橋上町 坂本		
設計種別			
事務所名	高知県橋多土木事務所 宿毛事務所	図面 番号	12 44
会社名			