

計画平面図 S=1:1000

宿毛市 小筑紫町 石原地内
区域変更図



区域変更区間

変更前延長 L=87m


変更後延長 L=87m

変更後 起点
宿毛市小筑紫町石原字ナコウ 1860番18から

変更前 起点
宿毛市小筑紫町石原字ナコウ 1860番18から

変更後 終点
宿毛市小筑紫町石原字ナコウ 1860番1まで

変更前 終点
宿毛市小筑紫町石原字ナコウ 1860番1まで

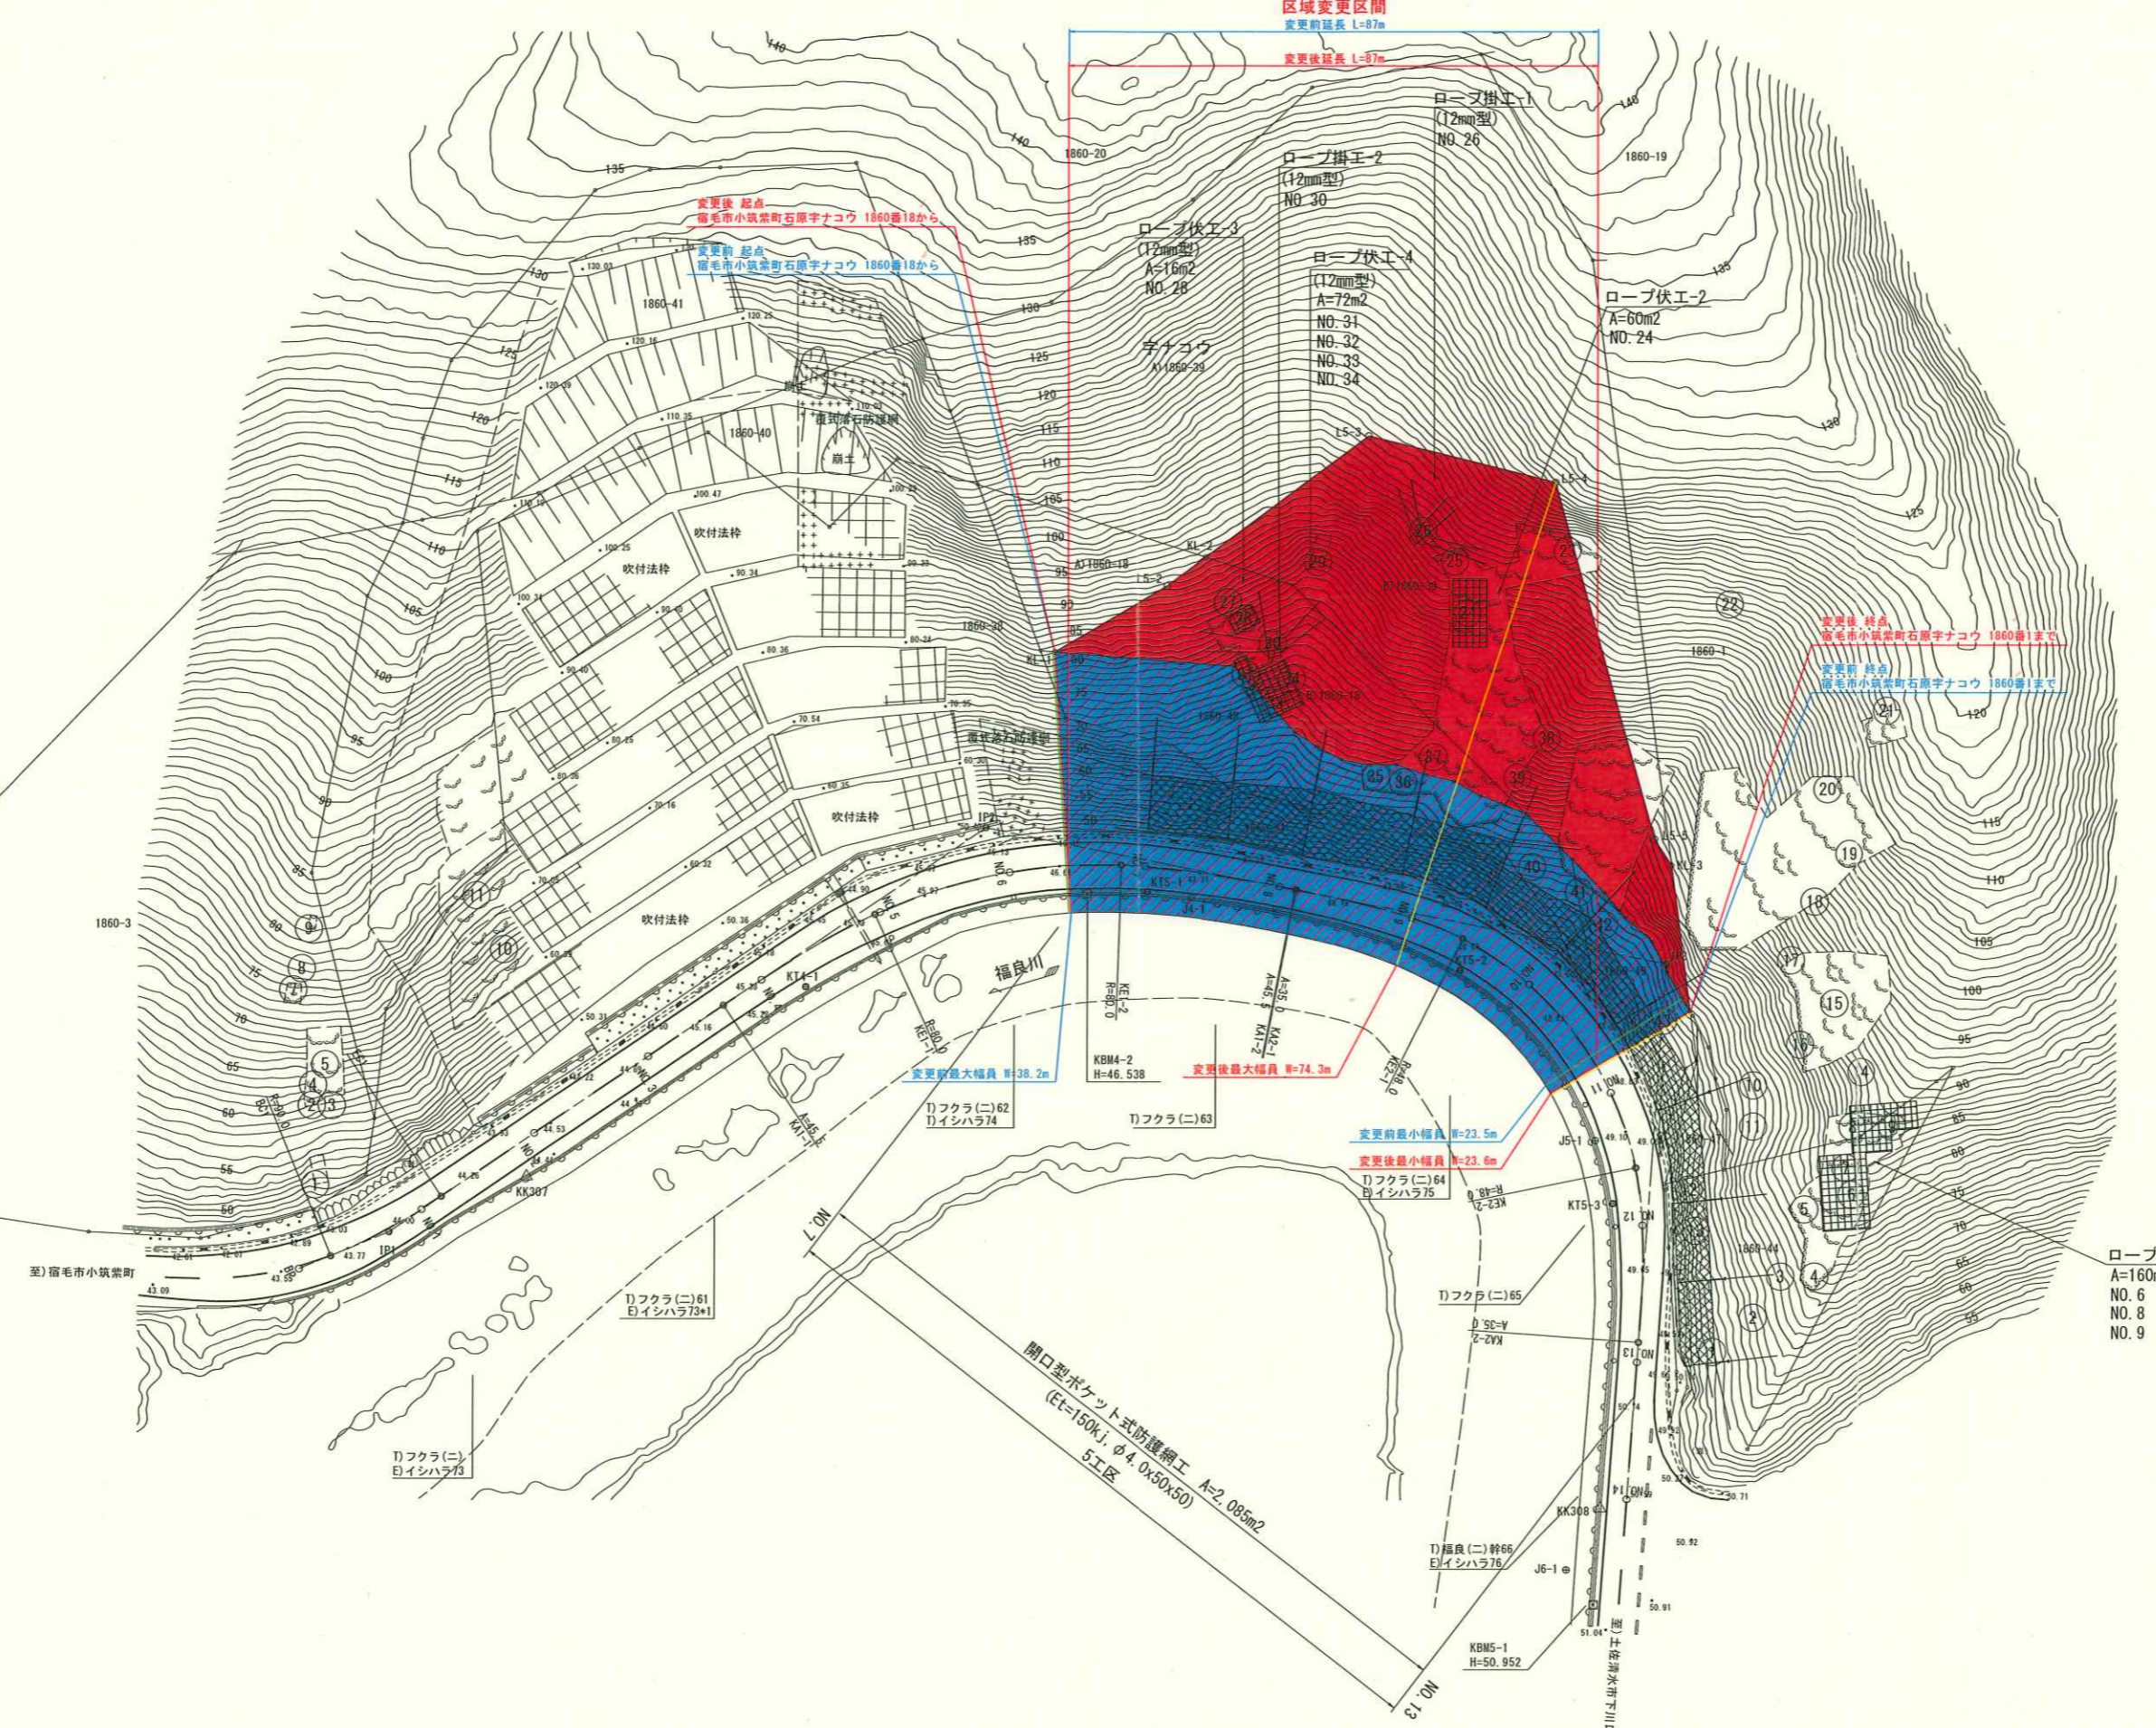

KBM4-1
H=42.400

至)宿毛市小筑紫町

1)フクラ(ニ)
E)イシハラ73

1)フクラ(ニ)61
E)イシハラ73*1

1)フクラ(ニ)62
1)イシハラ74

KBM4-2
H=46.538

変更後最大幅員 W=74.3m

変更前最小幅員 W=23.5m

変更後最小幅員 W=23.6m

1)フクラ(ニ)64
E)イシハラ75

1)フクラ(ニ)65

1)福良(ニ)幹66
E)イシハラ76

KBM5-1
H=50.952

開口型ポケット式防護柵工 A=2.085m²
(E=150KJ, φ4.0x50x50)
5工区

ロープ伏工-1
A=160m²
NO. 6
NO. 8
NO. 9

区域変更図
5工区
(施設管理番号: K028A070)

1/21

高知県			
工事種別	道交地防災(防災)第9107-068-1号 県道宿毛宗呂下川口線 防災・安全交付金測量設計委託業務		
図面名称	計画平面図	縮尺	1:1000
路線河川名	県道宿毛宗呂下川口線		
工事箇所	宿毛市 小筑紫町 石原		
設計種別			
事務所名	高知県権多土木事務所 宿毛事務所	図面 番号	50 70
会社名			