
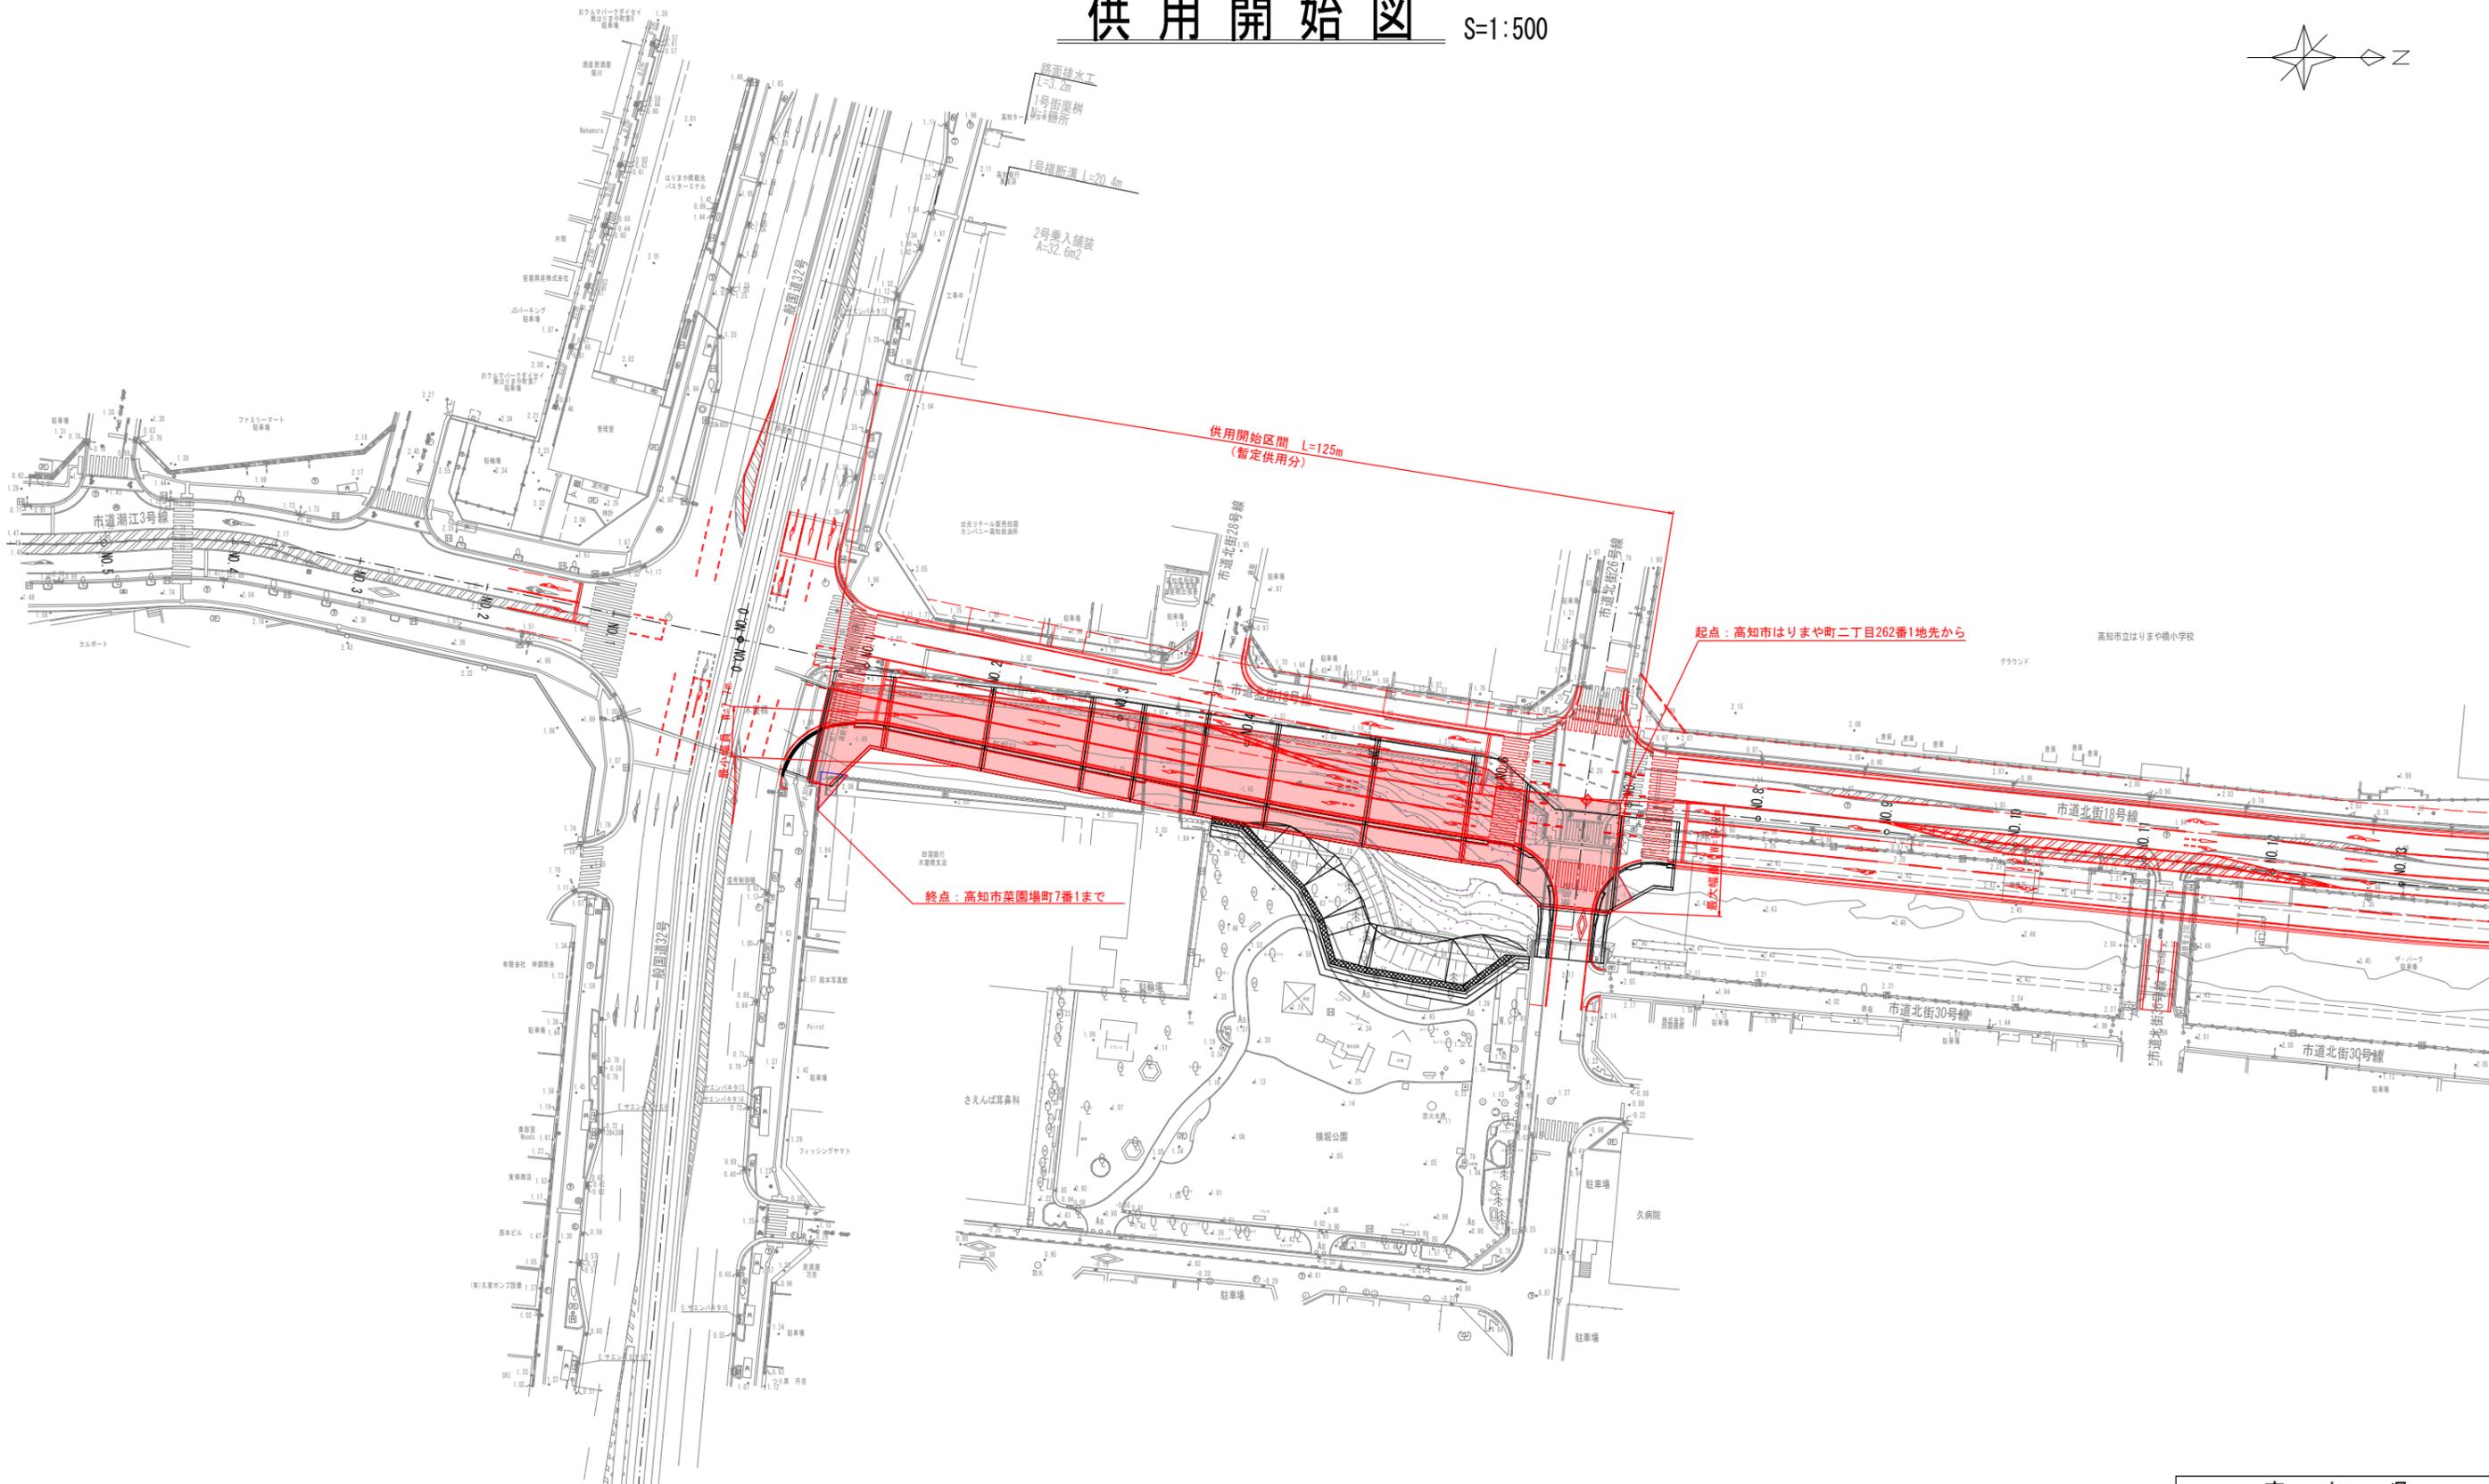


供用開始図 S=1:500

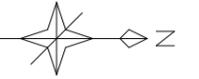

高 知 県	
工事種別	道交都（防災・安全）第4-2号 （都）はりまや町一宮線防災・安全交付金工事
図面名称	計画平面図 縮尺 1:500
路線河川名	都市計画道路 はりまや町一宮線
工事箇所	高知県 高知市 はりまや町～桜井町
設計種別	
事務所名	高知土木事務所
会社名	
番 号	