
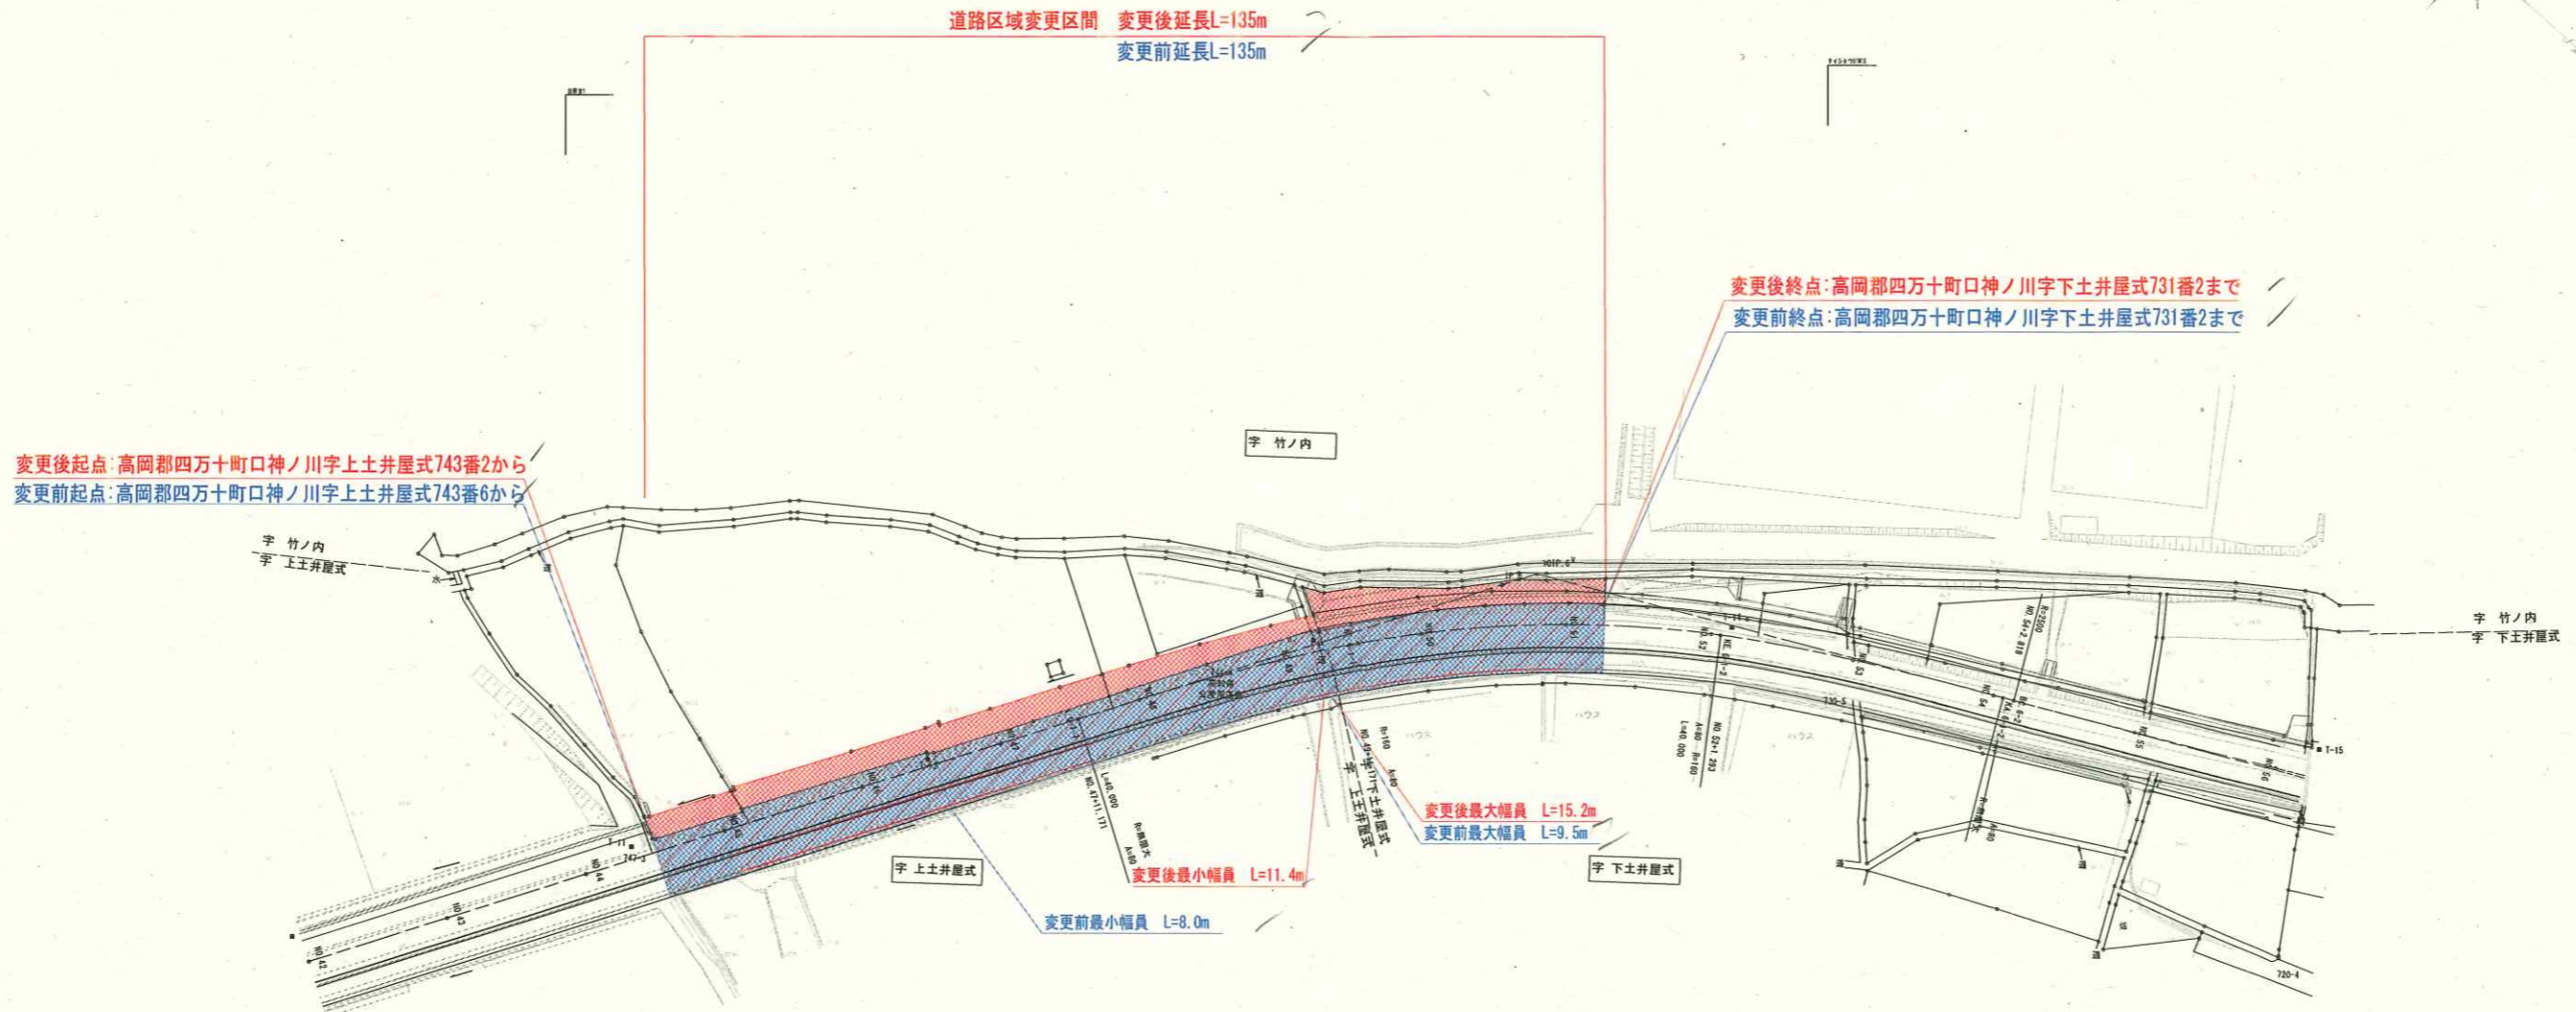


# 計画平面図 (4/7)

S=1:1000

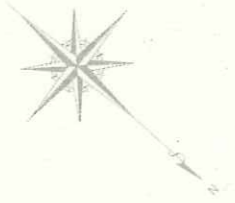

变更后起点: 高岡郡四万十町口神ノ川字上土井屋式743番2から  
 变更前起点: 高岡郡四万十町口神ノ川字上土井屋式743番6から

变更后終点: 高岡郡四万十町口神ノ川字下土井屋式731番2まで  
 变更前終点: 高岡郡四万十町口神ノ川字下土井屋式731番2まで

高 知 県			
工事種別	工事 号		
図面名称	計画平面図 (4/7)	縮尺	1/1000
路線名	国道381号		
工事箇所	高岡郡四万十町大井野～口神ノ川		
設計種別			4
事務所名	高岡土木事務所 四万十町事務所	図面 番号	81
会社名			