

県道清王新田貝ノ川線 区域変更図


土佐清水市 貝ノ川 地内 S=1/1000

変更後起点：土佐清水市大津字コシダ2124番2から

変更前起点：土佐清水市大津字コシダ2124番2から

変更後終点：土佐清水市大津字峯ノ畠2523番まで

変更前終点：土佐清水市大津字峯ノ畠2523番まで

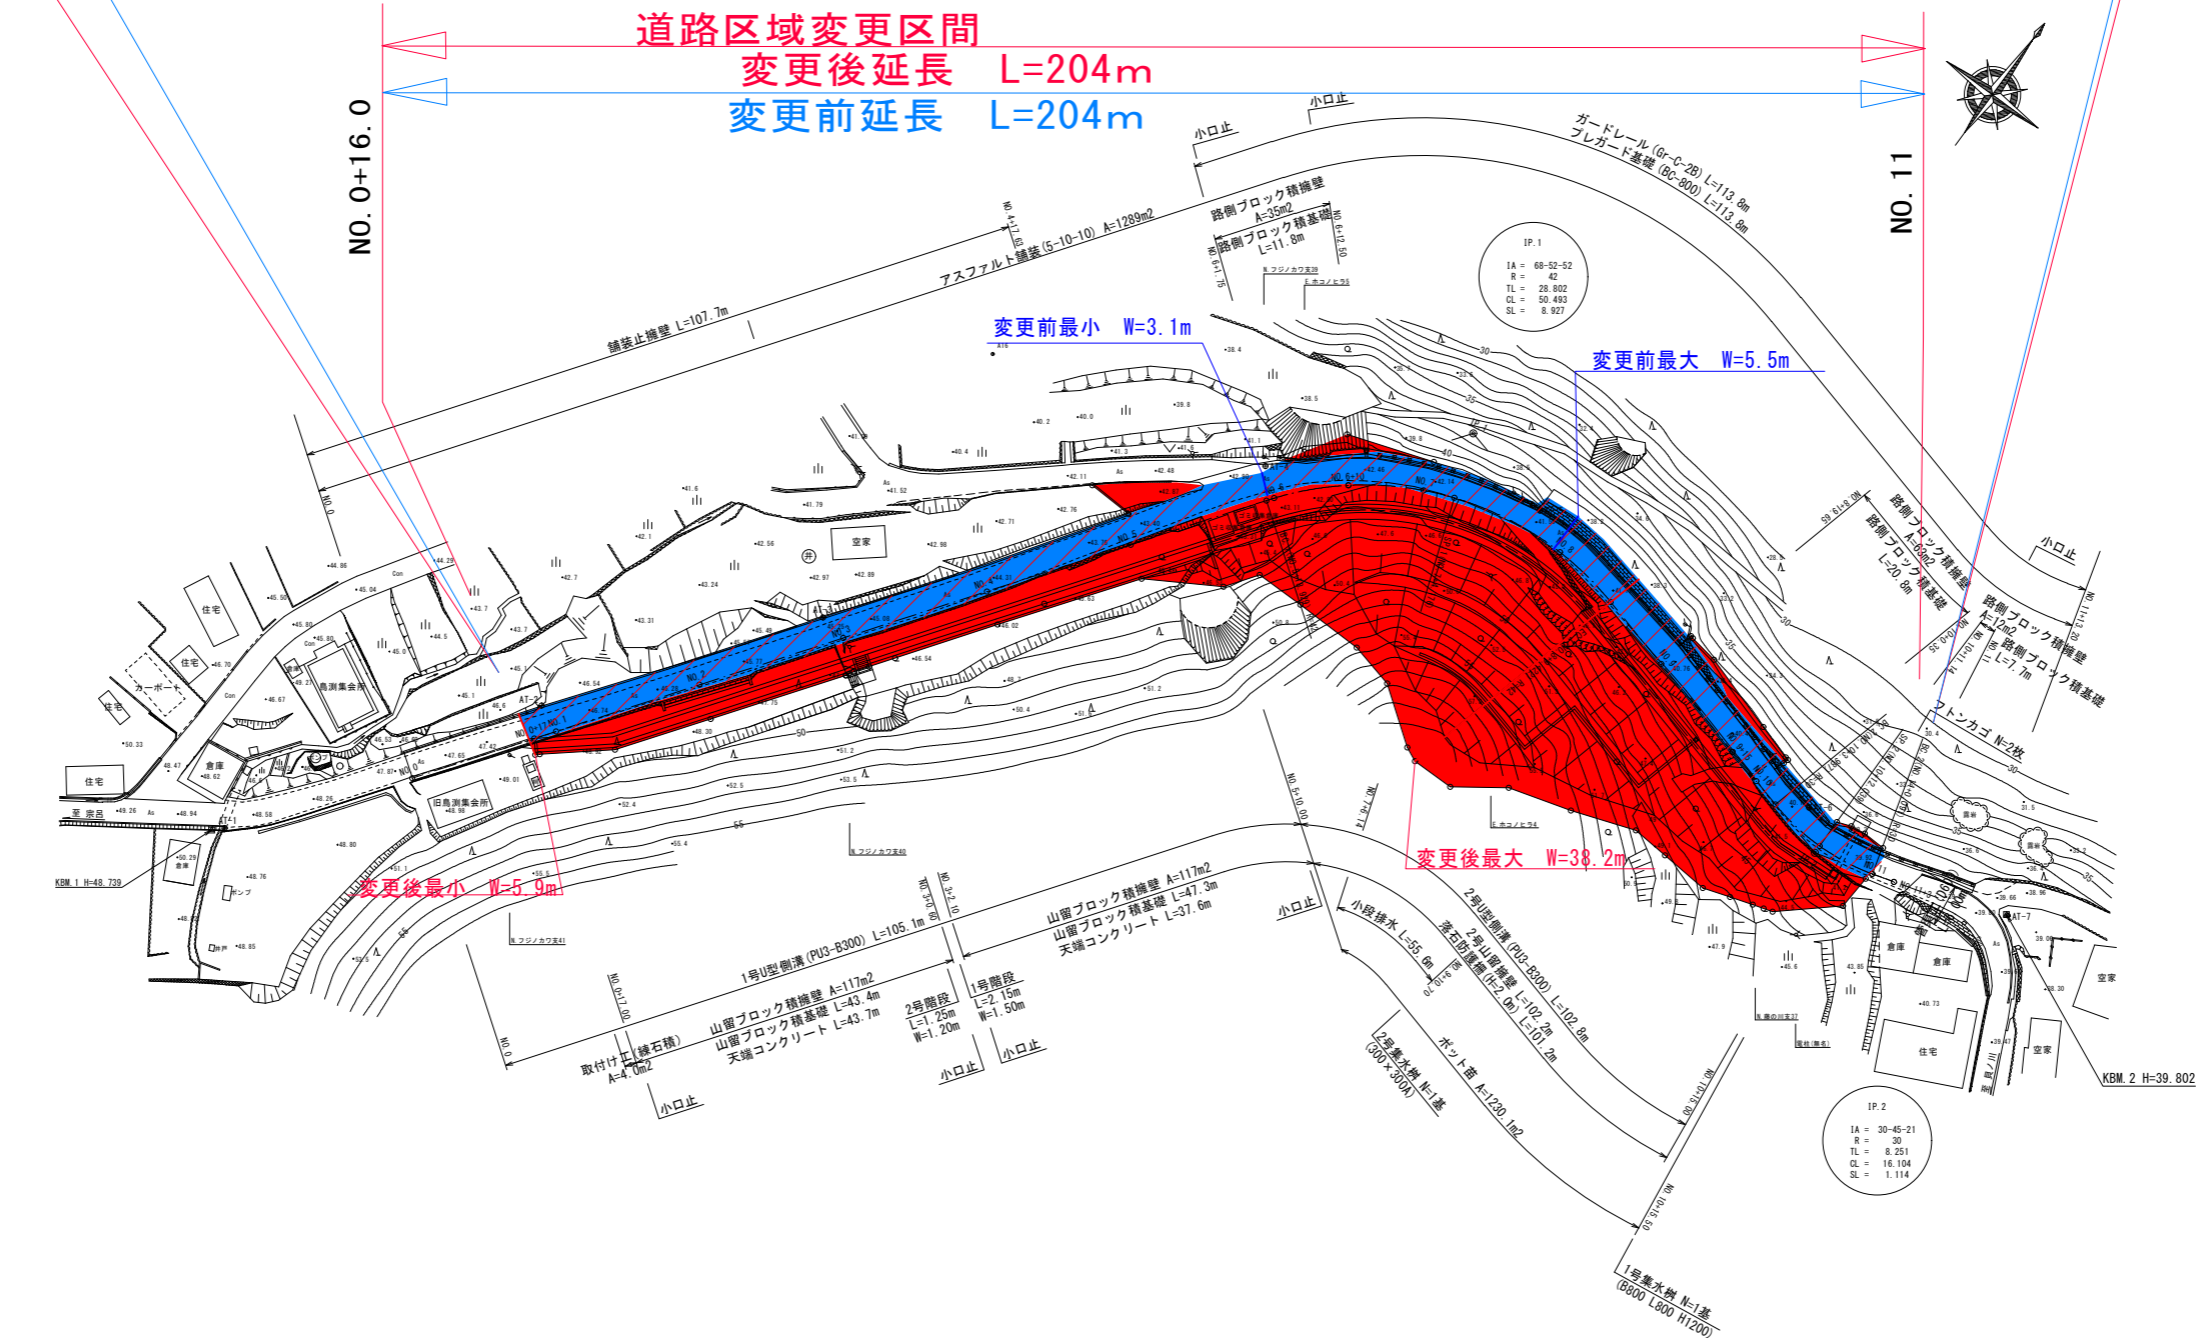

3級基準点座標値リスト

点名	X座標	Y座標
R4A-1	-24532.694	-65537.022
R4A-2	-24644.431	-65792.172
R4A-3	-24739.198	-65852.225

4級基準点座標値リスト

点名	X座標	Y座標
AT-1	-24619.474	-65756.754
AT-2	-24581.556	-65732.530
AT-3	-24550.149	-65709.375
AT-4	-24499.328	-65674.001
AT-5	-24482.585	-65641.219
AT-6	-24493.220	-65589.188
AT-7	-24489.321	-65559.478

高知県			
工事種別	工事 号		
図面名称	平面図	縮尺	1/500
路線名	県道清王新田貝ノ川線		
工事箇所	高知県 土佐清水市 貝ノ川		
設計種別			
事務所名	幡多土木事務所 土佐清水事務所	図面 番号	
会社名			