


【平面図】
S=1:250

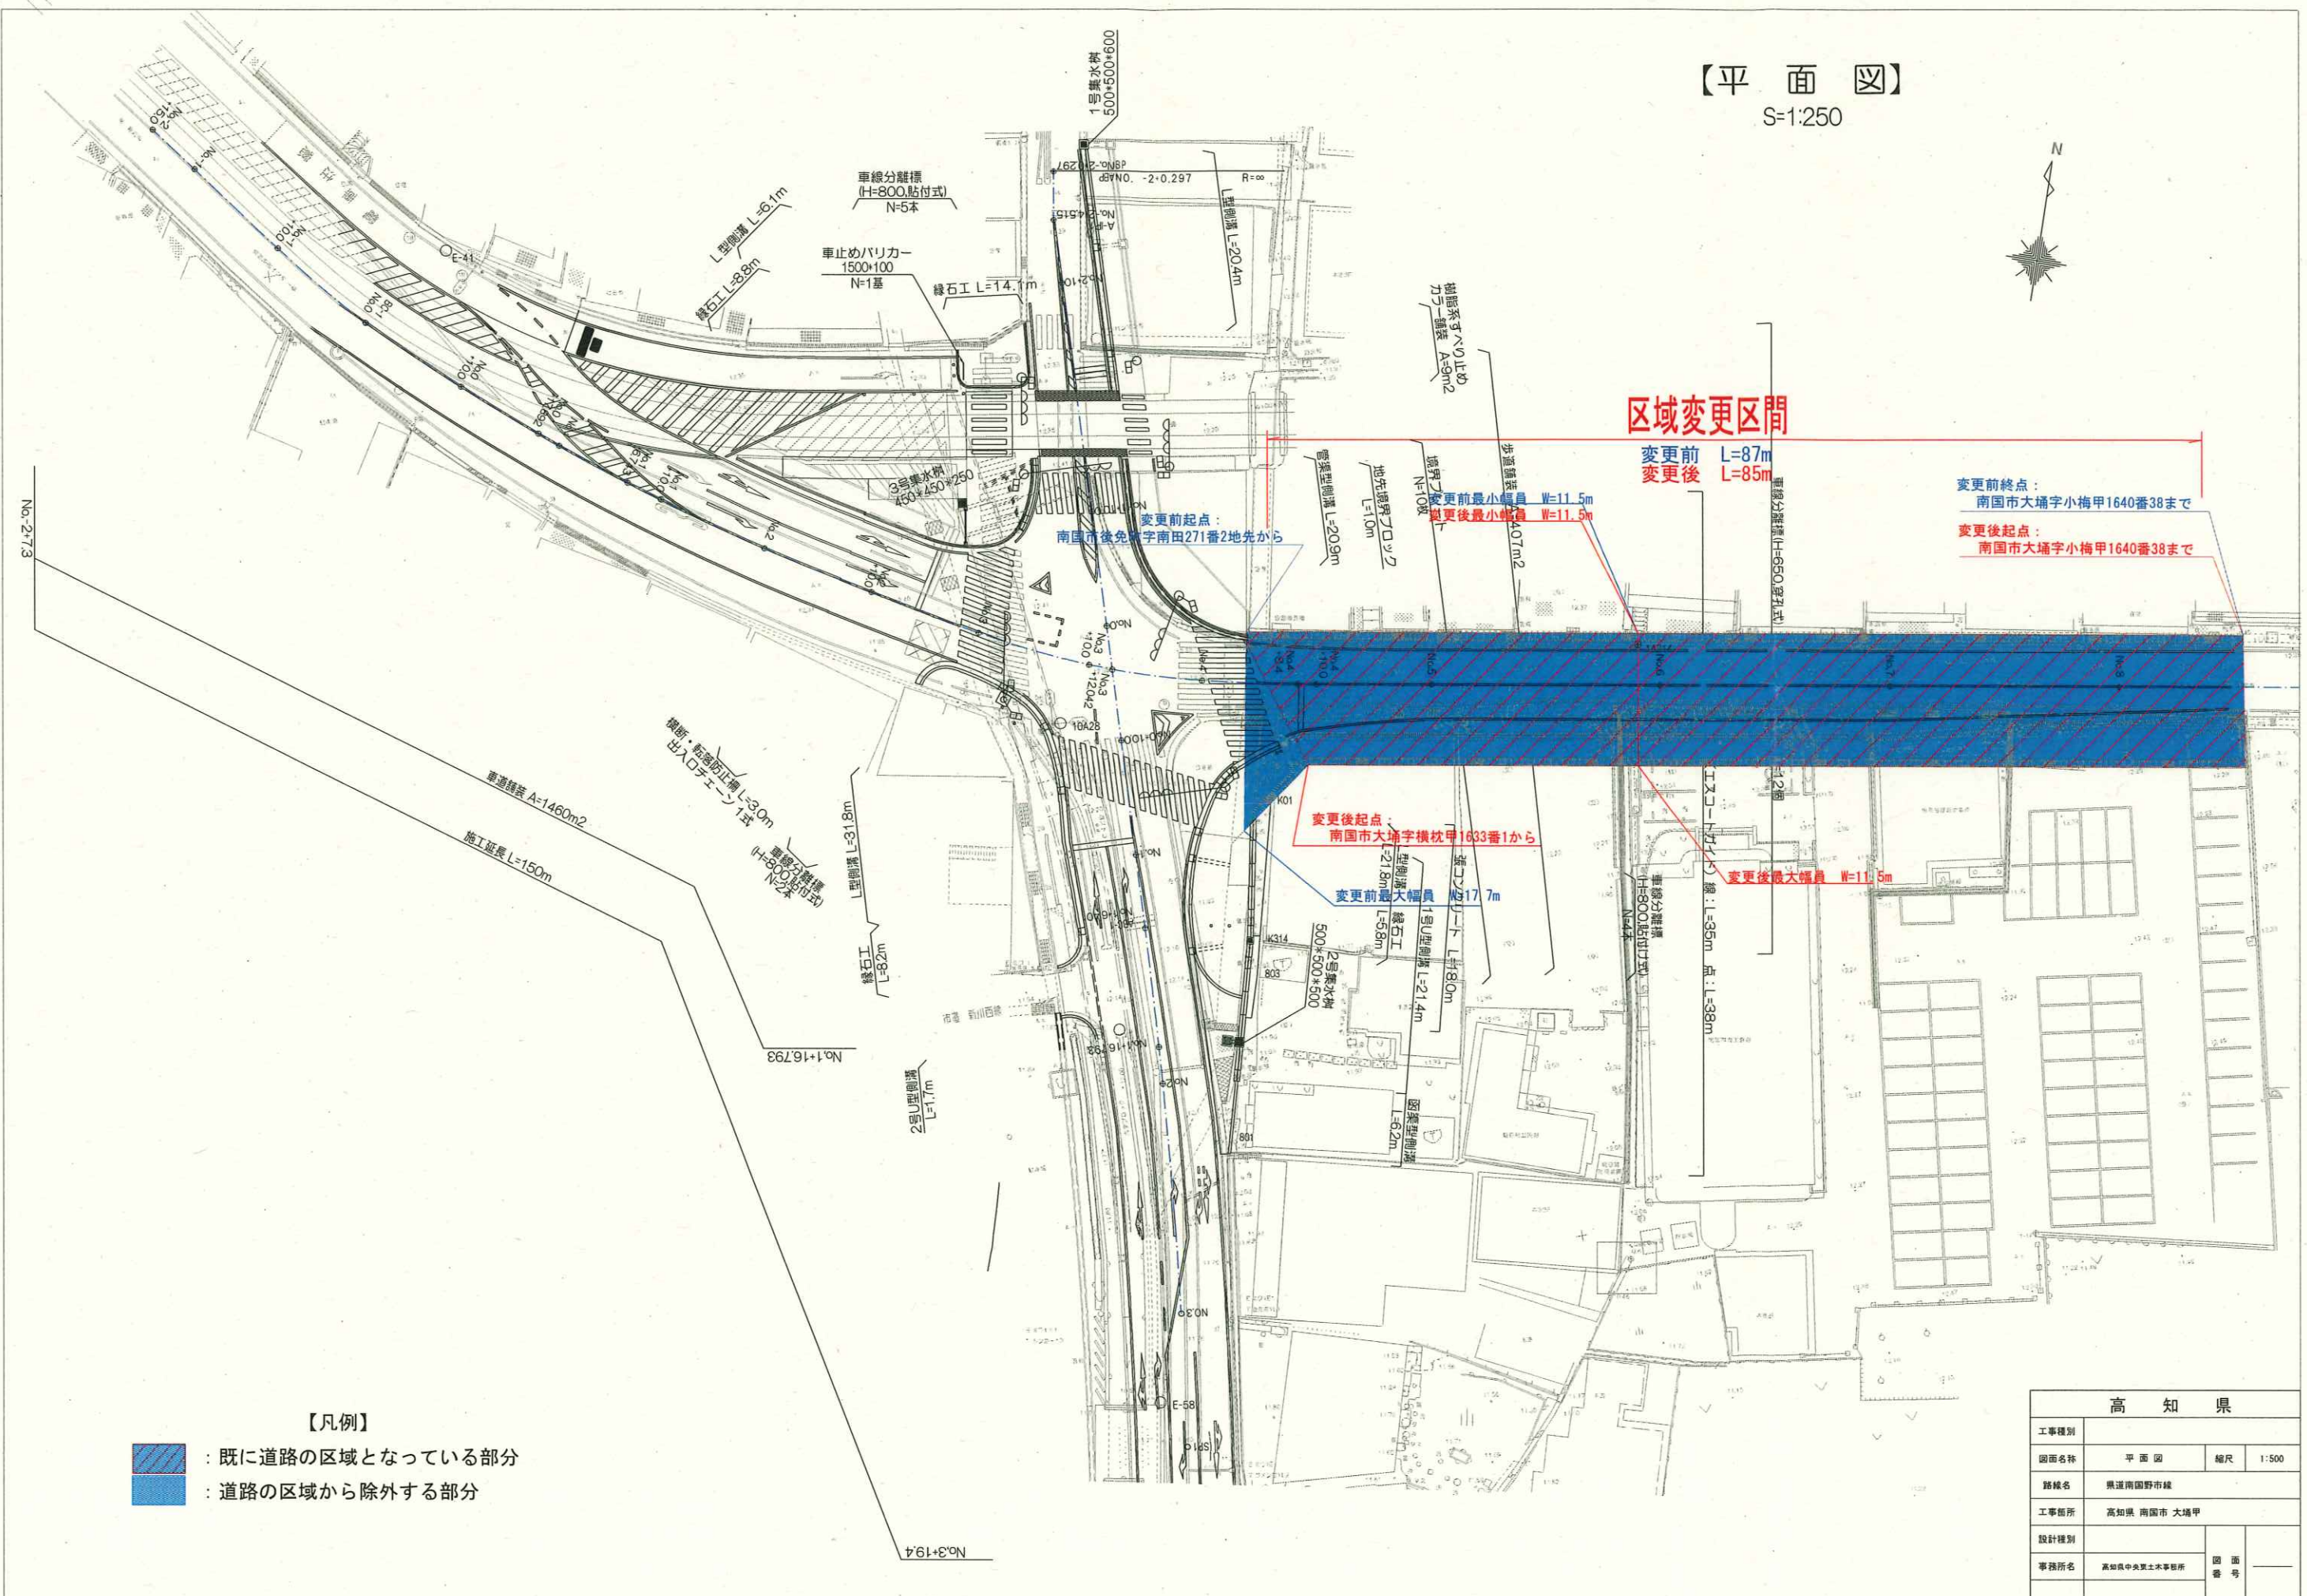

【凡例】

- : 既に道路の区域となっている部分
- : 道路の区域から除外する部分

高 知 県			
工事種別			
図面名称	平面図	縮尺	1:500
路線名	県道南国市線		
工事箇所	高知県 南国市 大端甲		
設計種別			
事務所名	高知県中央土木事務所	図 面 番 号	