


国道197号

供用開始図平面図 S=1:1000

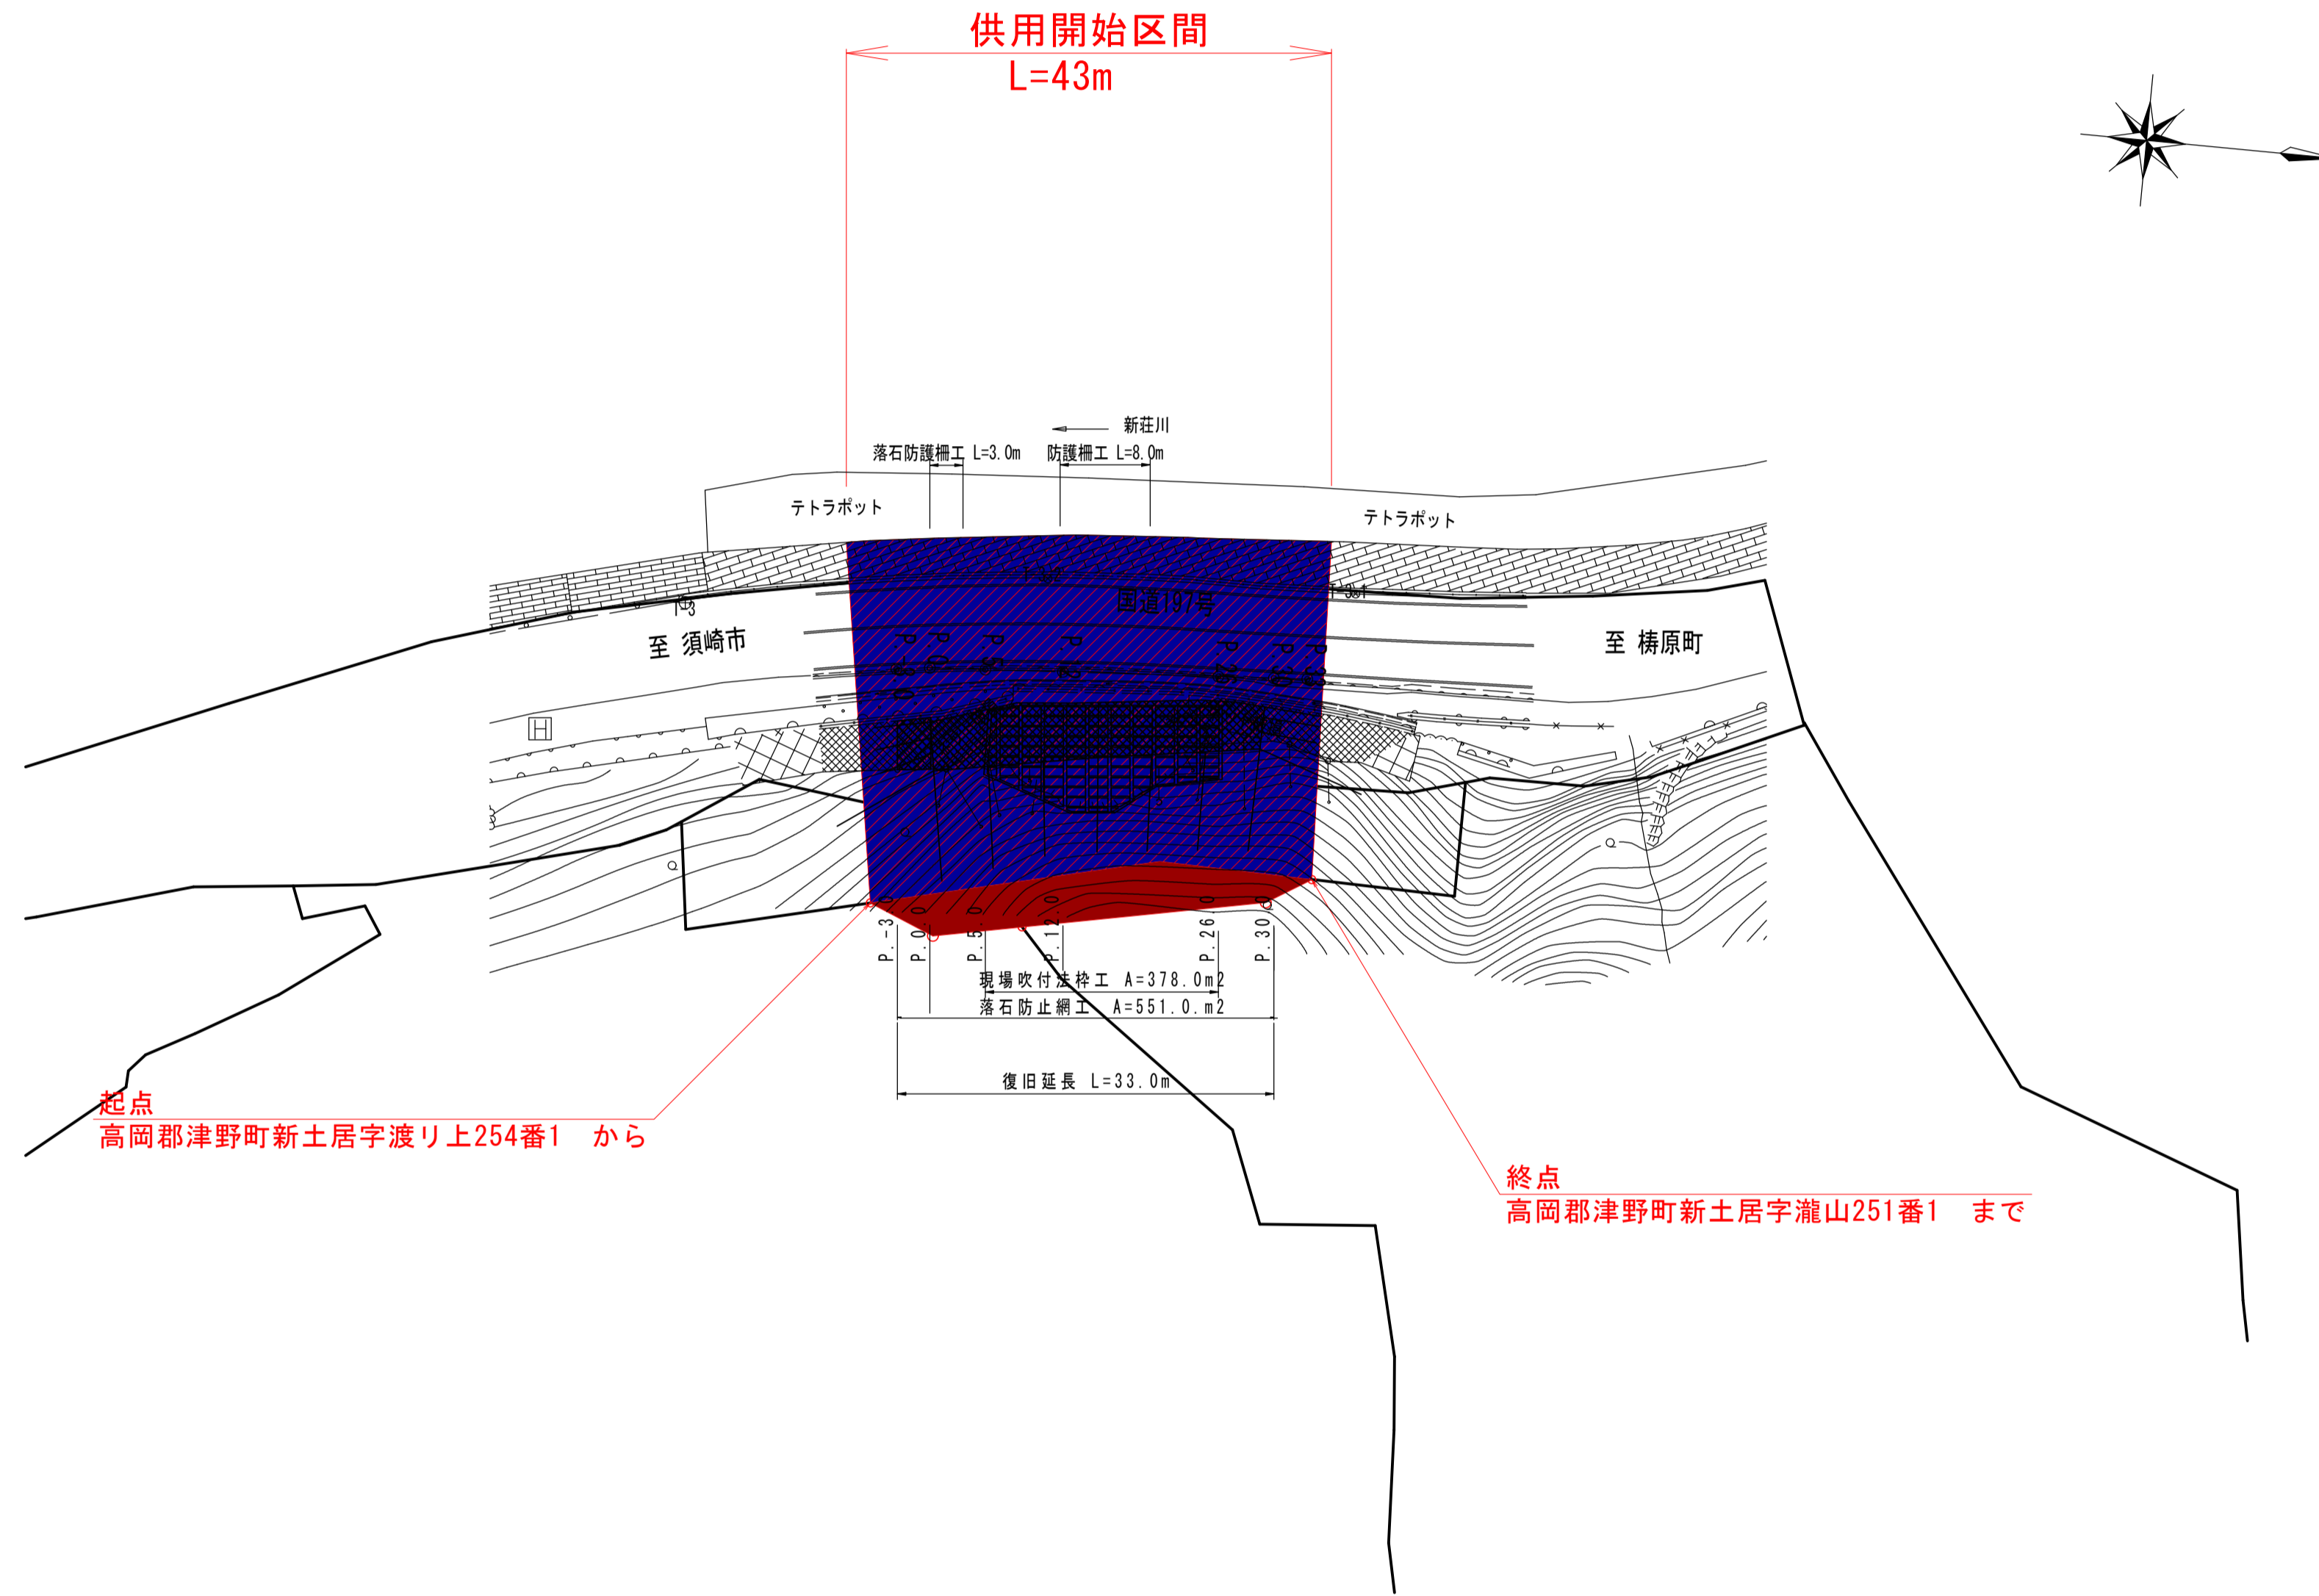

- 既に供用開始済みの道路区域
- 新たに供用開始する道路区域

高 知 県			
工事種別	5災第196号 国道197号 道路災害復旧工事		
図面名称	供用開始平面図	縮尺	S=1:1000
路線河川名	国道197号		
工事箇所	高知県 高岡郡 津野町 新土居		
設計種別		図面 番号	1 1
事務所名	高知県須崎土木事務所		
会社名			