


供用開始平面図

S=1:500

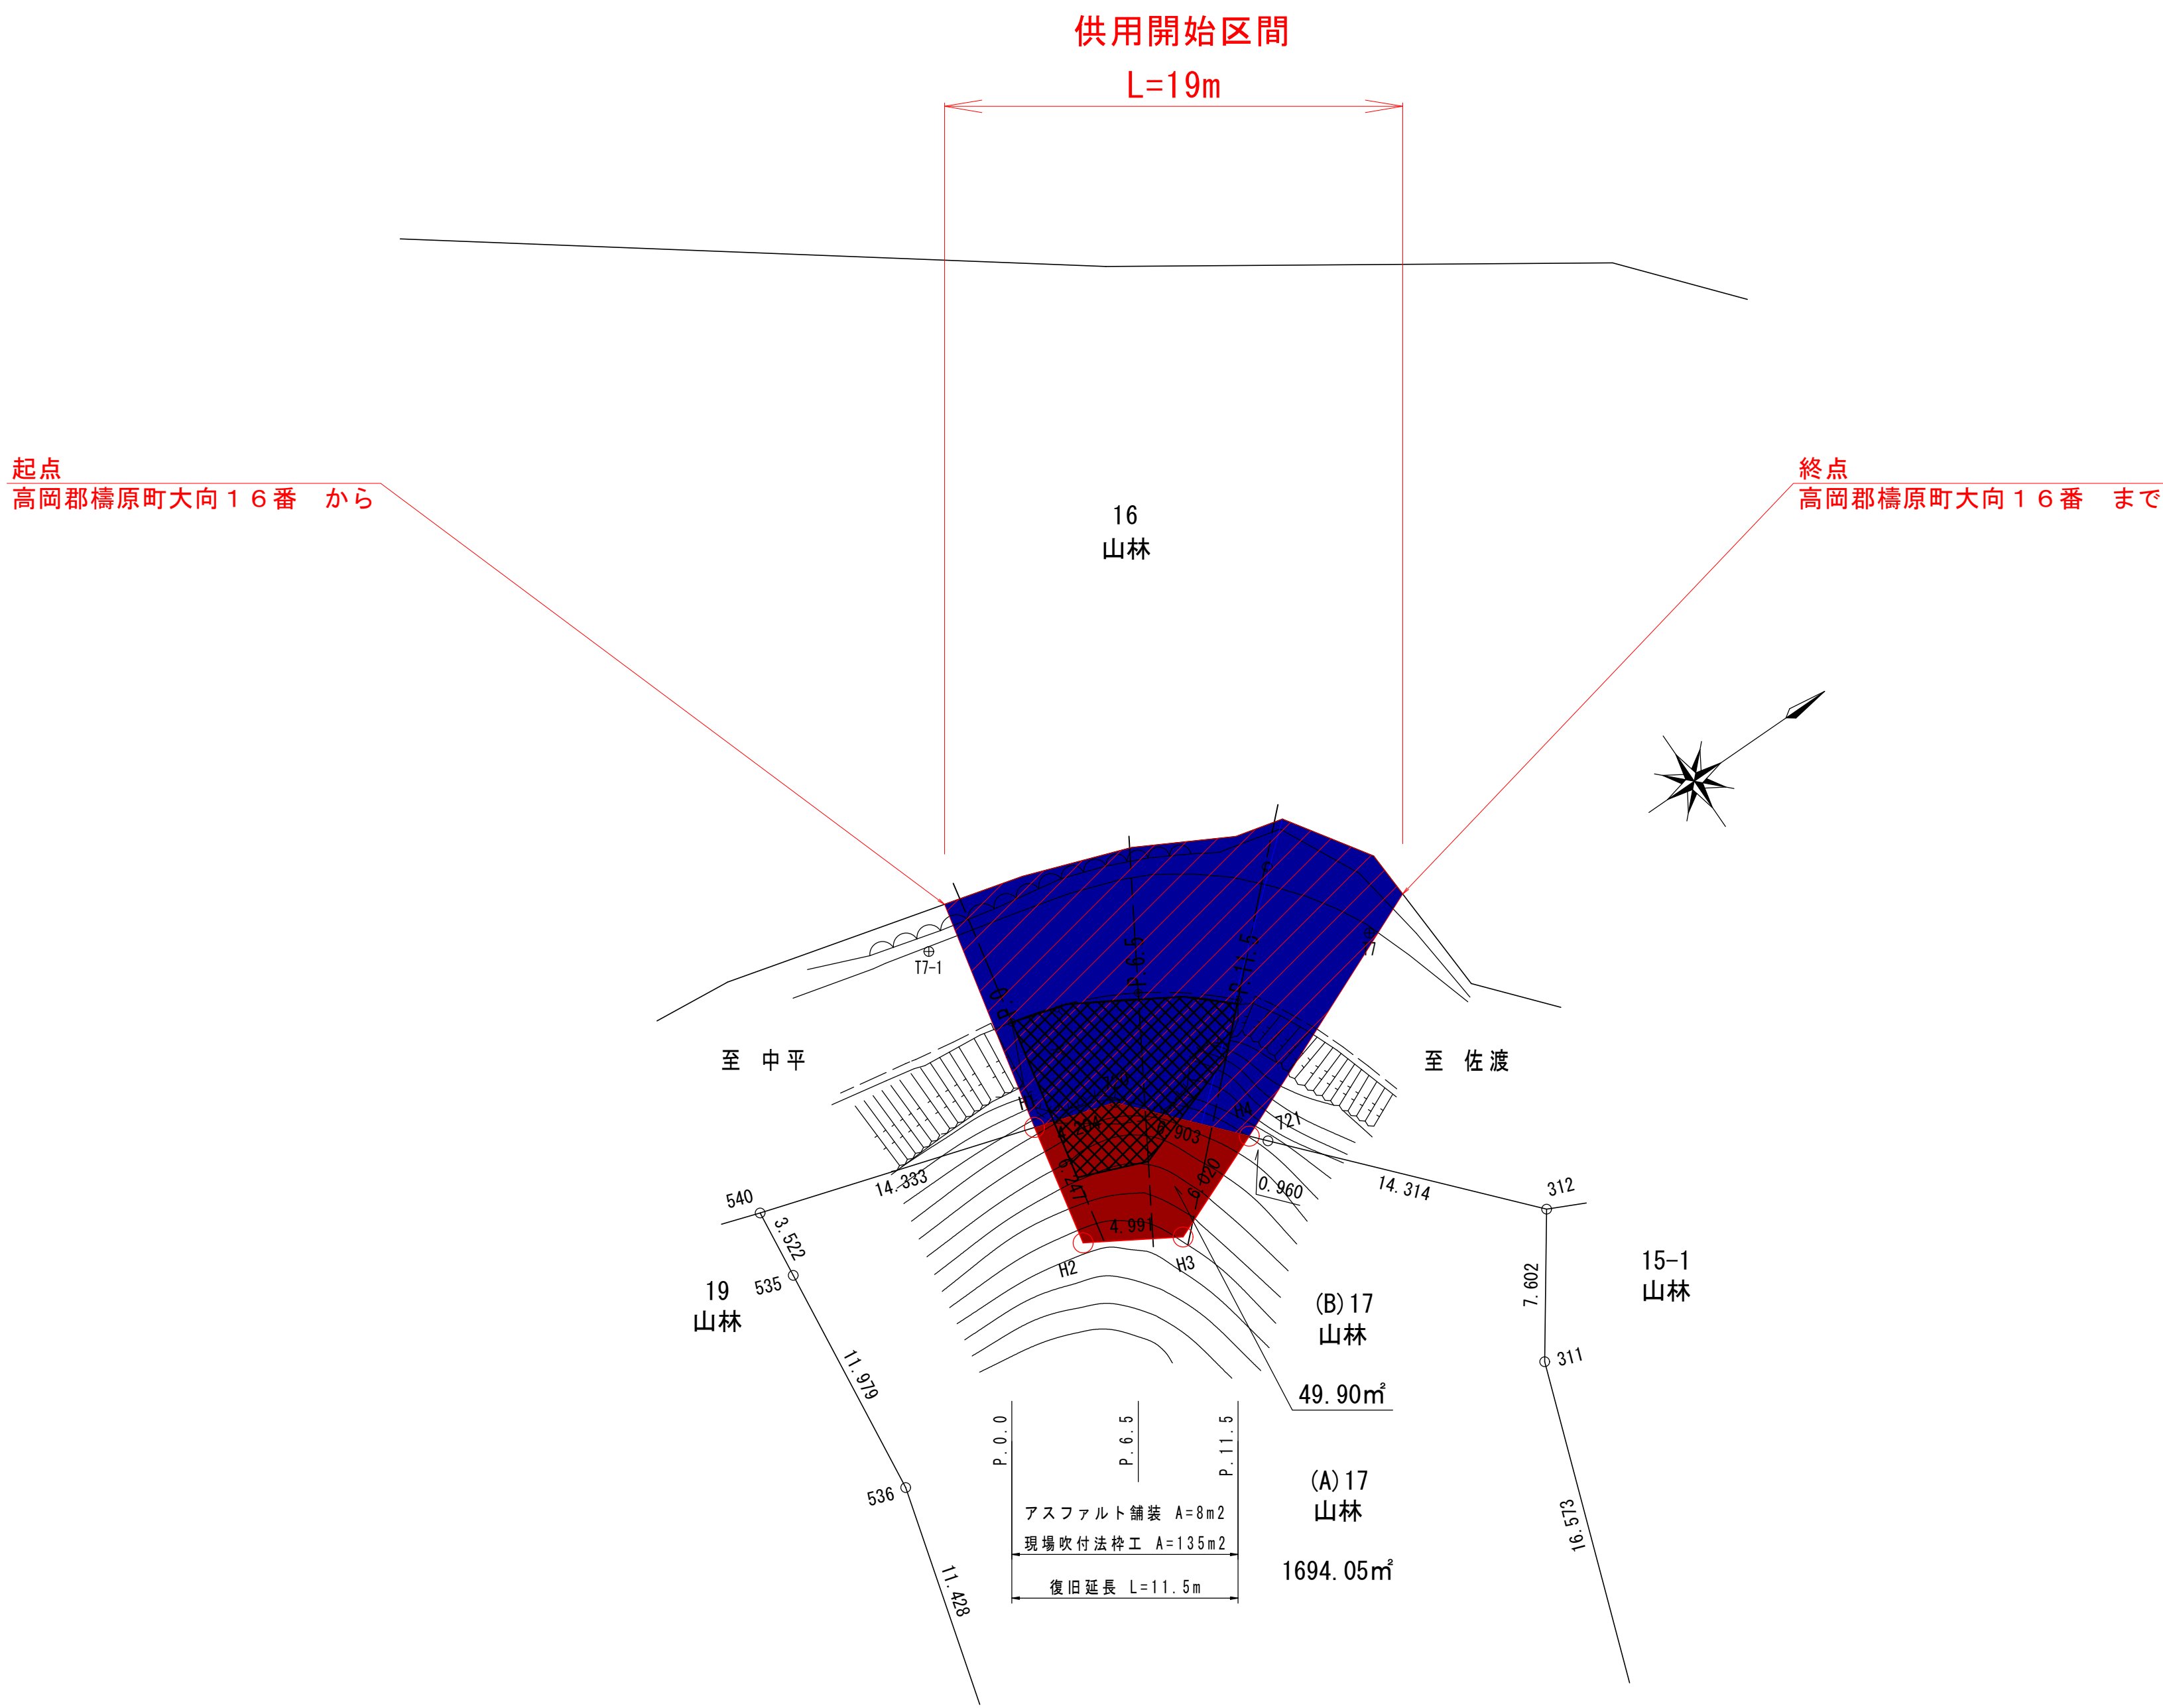

既に供用開始済みの道路区域

新たに供用開始する道路区域

高 知 県			
工事種別	4 災害第117号 県道中平橋原線 道路災害復旧工事		
図面名称	供用開始平面図	縮尺	図示
路線河川名	県 道 中 平 橋 原 線		
工事箇所	高知県 高岡郡 橋原町 大向		
設計種別		図面 番号	1
事務所名	須 崎 土 木 事 務 所		1
会社名			