

供用開始図

安芸市 奈比賀

縮尺 1:500


供用開始区間

L=67m

起点：安芸市奈比賀字小鯛ヶ淵1753番1から

終点：安芸市奈比賀字小鯛ヶ淵1753番8まで

全体図 1/2500

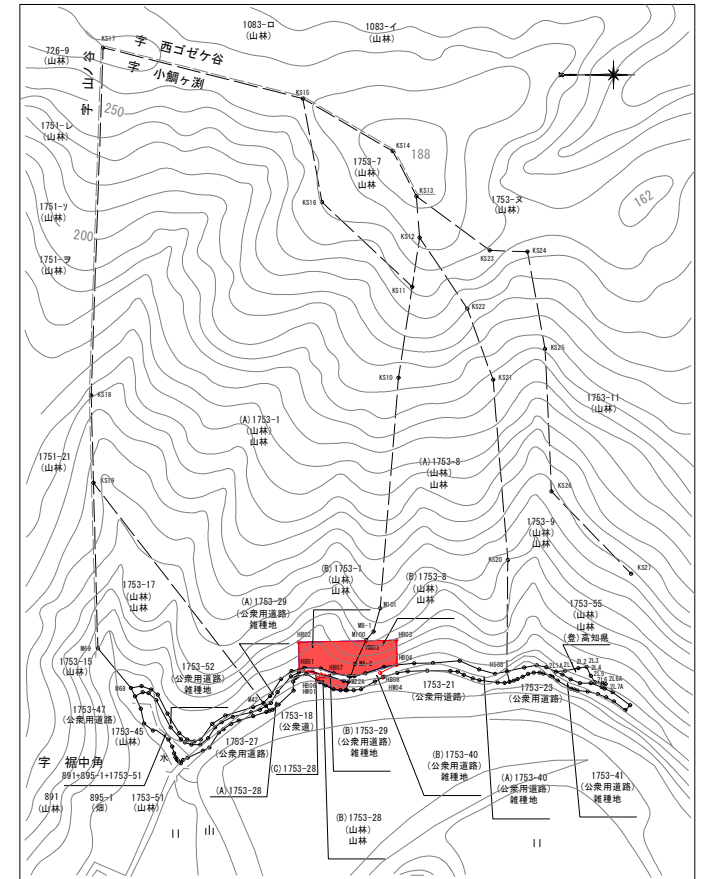

凡 例
(AA)地番名-○
(登記地目)
現況地目
(登)登記名義人
(相)相続人 外AA名
(登記面積)
地図作成面積m2
実測面積m2

用地平面図
安芸市 奈比賀 字 西ゴゼケ谷
字 小鯛ヶ淵
字 山ノ谷
字 堀中角

委託業務名	
発 注 者	高知県安芸土木事務所
測 量 完成年月日	
受 注 者	
担当技術者	
調 査 者	計 算 者
検 査 者	照 合 者
管理技術者	

点 名	X座標	Y座標
3-2	58361.738	41955.217
3-3	58013.281	42191.214
3-4	57984.441	42062.227
T301	58160.567	42005.970
T401	57977.616	42089.105
T402	58004.420	42081.423
T403	58049.873	42106.045
T404	58115.273	42187.820
T405	58076.824	42183.655