


計画平面図(1) S=1:500


変更後起点：土佐清水市津呂字琴川口208番2から  
変更前起点：土佐清水市津呂字琴川口208番2から

道路区域変更区間 変更後延長 L=1102m  
道路区域変更区間 変更前延長 L=1102m

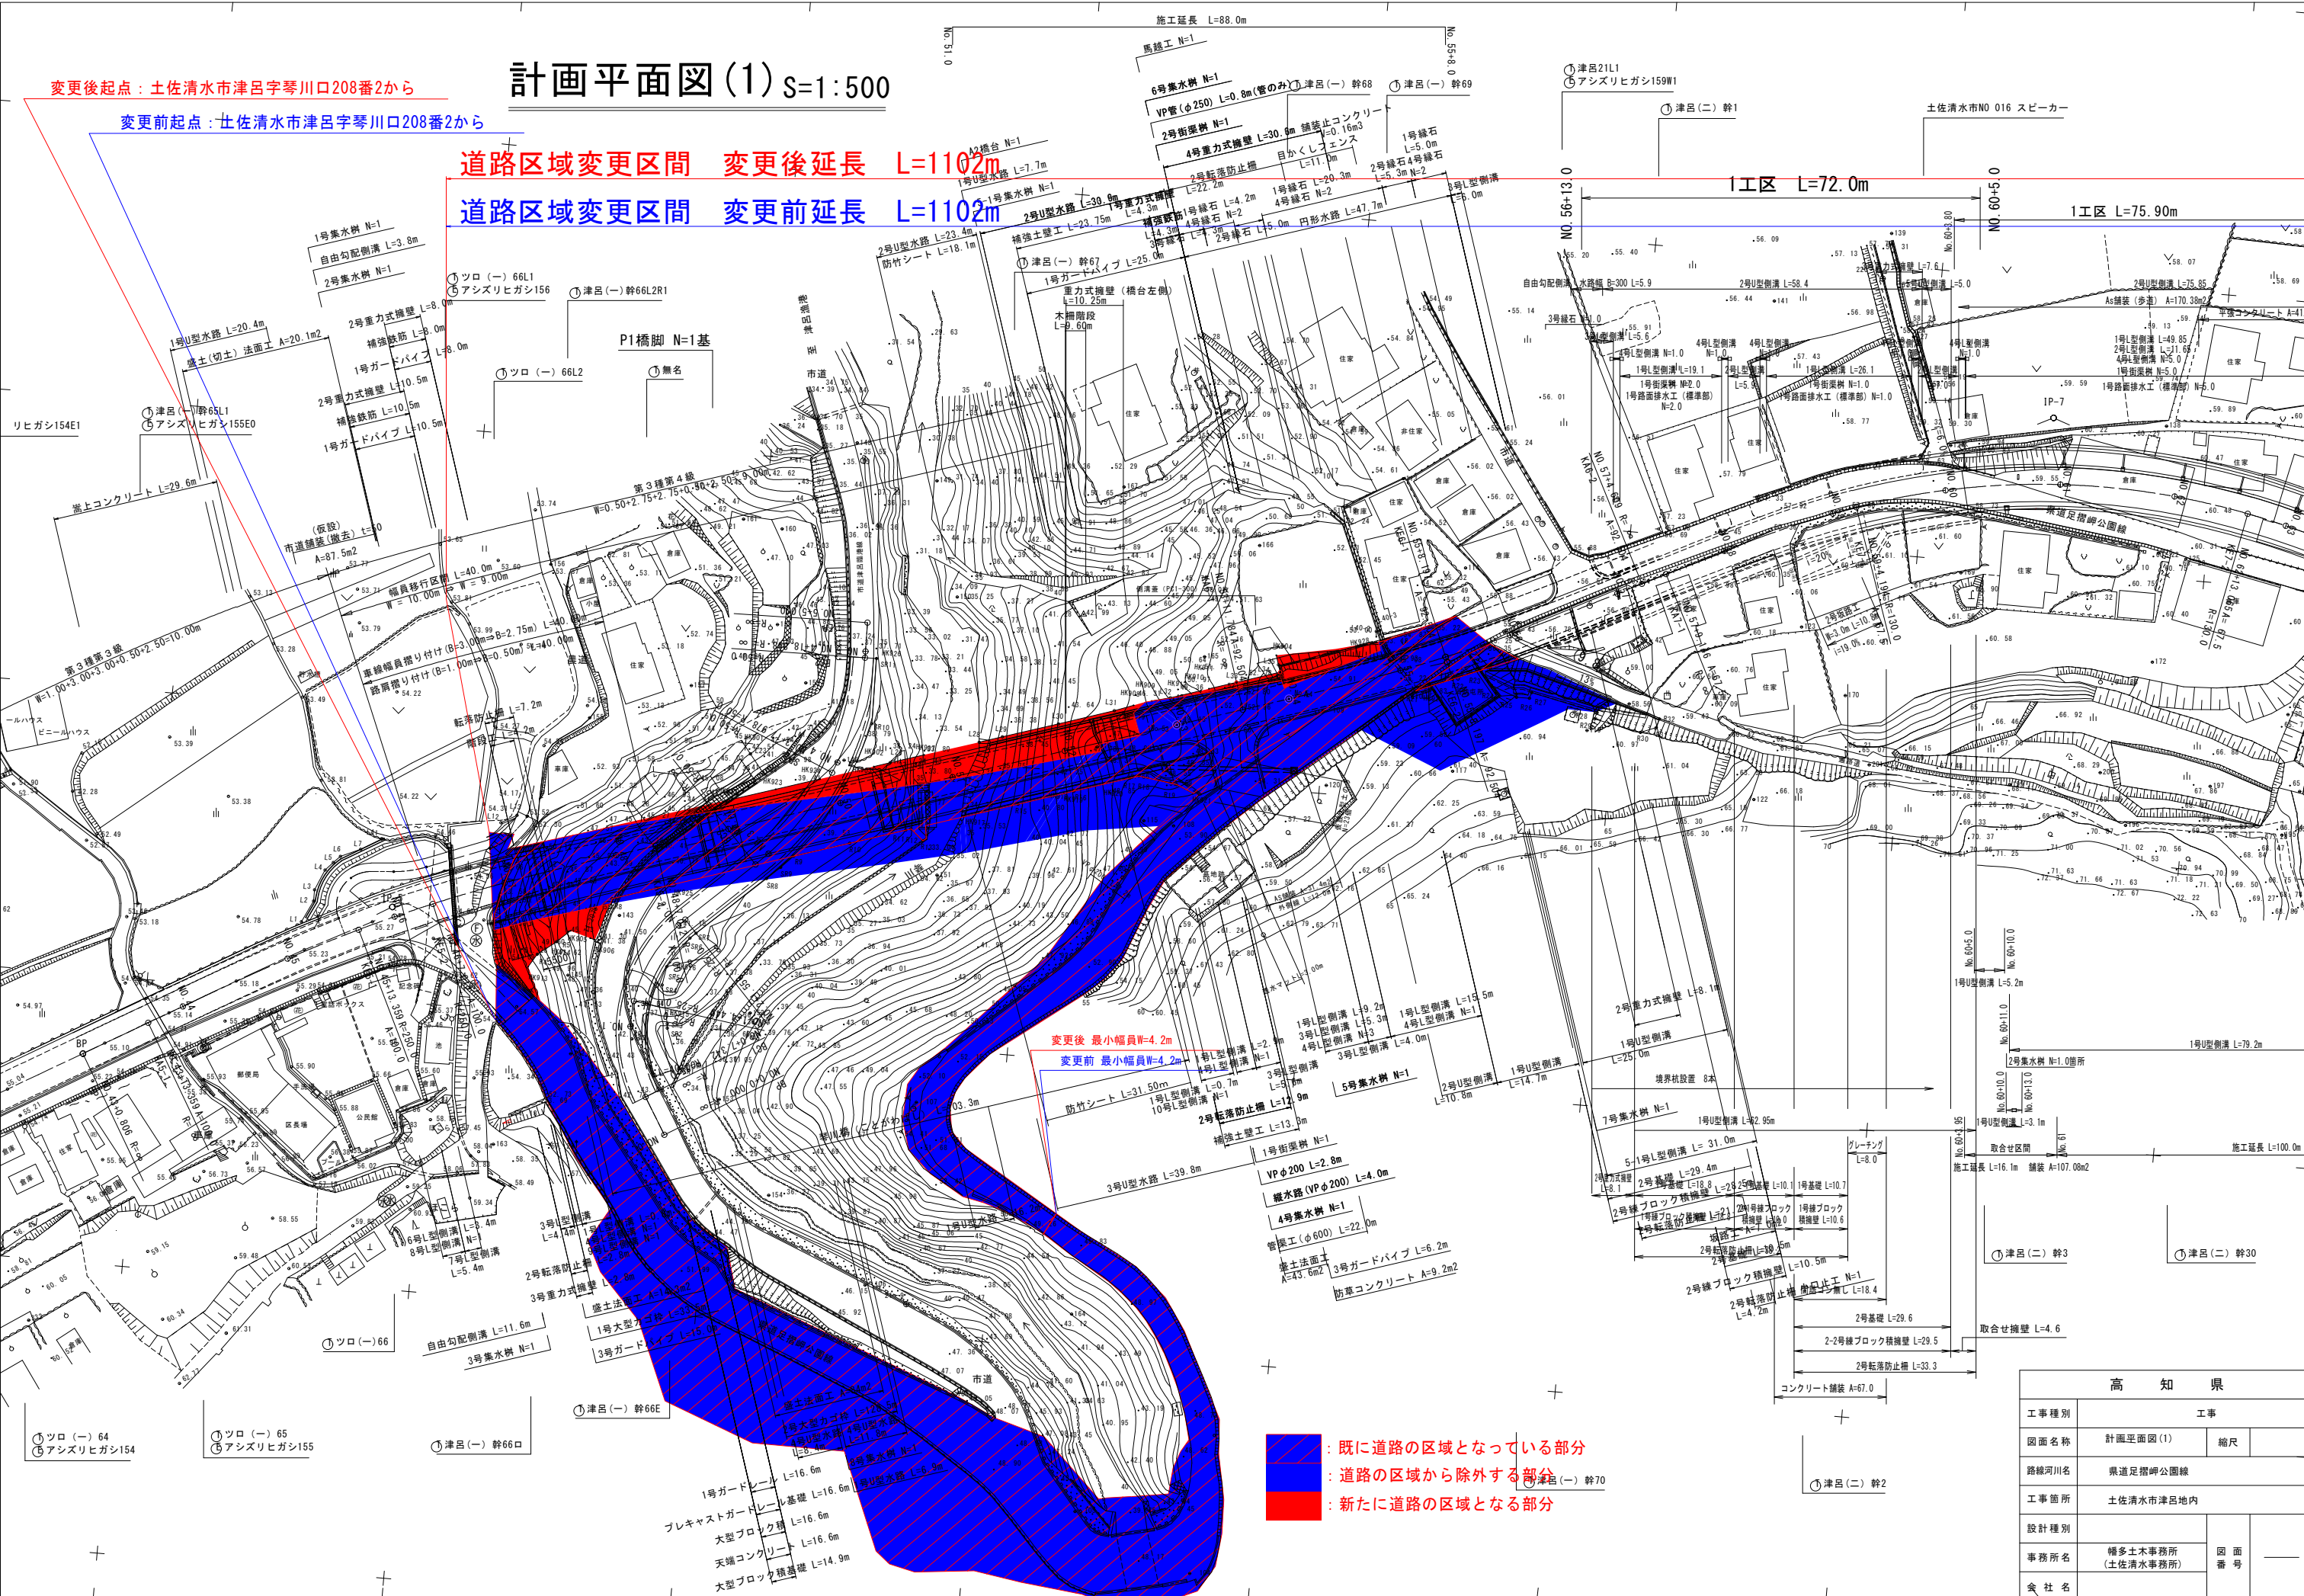

既に道路の区域となっている部分  
道路の区域から除外する部分  
新たに道路の区域となる部分

| 高 知 県 |                      |         |  |
|-------|----------------------|---------|--|
| 工事種別  | 工事                   |         |  |
| 図面名称  | 計画平面図(1)             | 縮尺      |  |
| 路線河川名 | 県道足摺岬公園線             |         |  |
| 工事箇所  | 土佐清水市津呂地内            |         |  |
| 設計種別  |                      |         |  |
| 事務所名  | 樟多土木事務所<br>(土佐清水事務所) | 図 面 番 号 |  |
| 企 社 名 |                      |         |  |

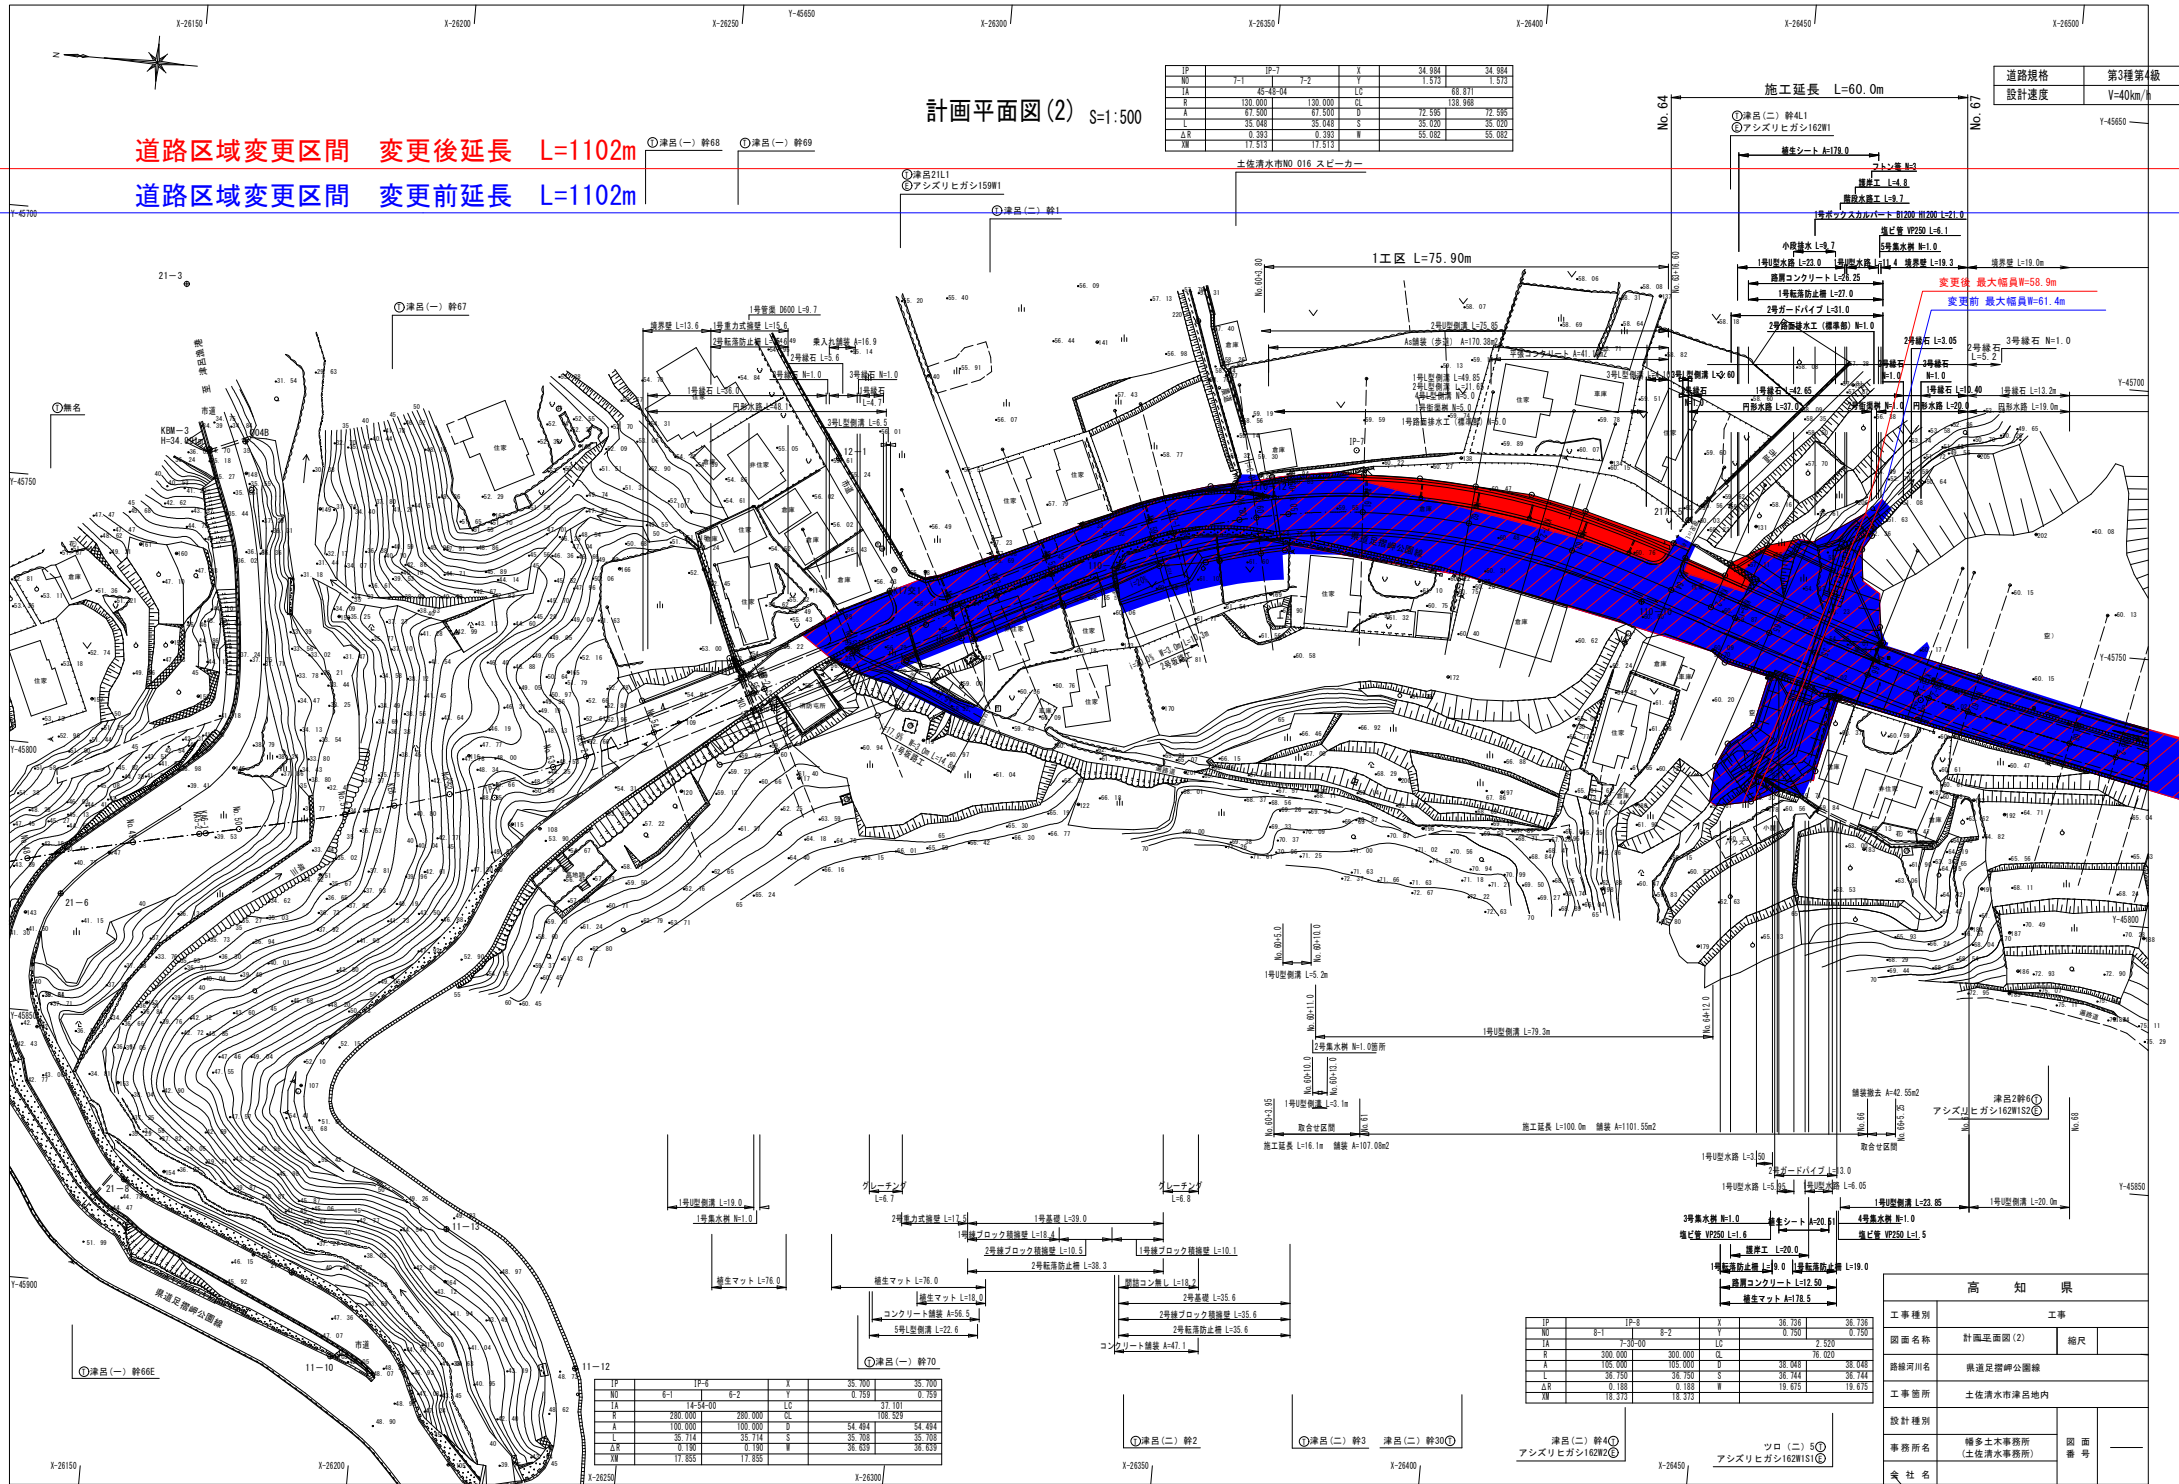

計画平面図(2) S=1:500


道路区域変更区間 変更後延長 L=1102m

道路区域変更区間 変更前延長 L=1102m

| IP | IP-7     | 7-2     | X  | 34.884  | 34.884  |
|----|----------|---------|----|---------|---------|
| MO | 7-1      | 7-2     | LS | 1.573   | 1.573   |
| TA | 45.45-54 |         | CL | 68.971  | 68.971  |
| R  | 130.000  | 130.000 | CL | 138.988 | 138.988 |
| A  | 67.500   | 67.500  | D  | 72.585  | 72.585  |
| L  | 35.045   | 35.045  | S  | 35.000  | 35.000  |
| ΔR | 0.393    | 0.393   | W  | 55.082  | 55.082  |
| XM | 17.513   | 17.513  |    |         |         |

土佐清水市NO.016 スピーカー

| 道路規格 | 第3種第4級   |
|------|----------|
| 設計速度 | V=40km/h |

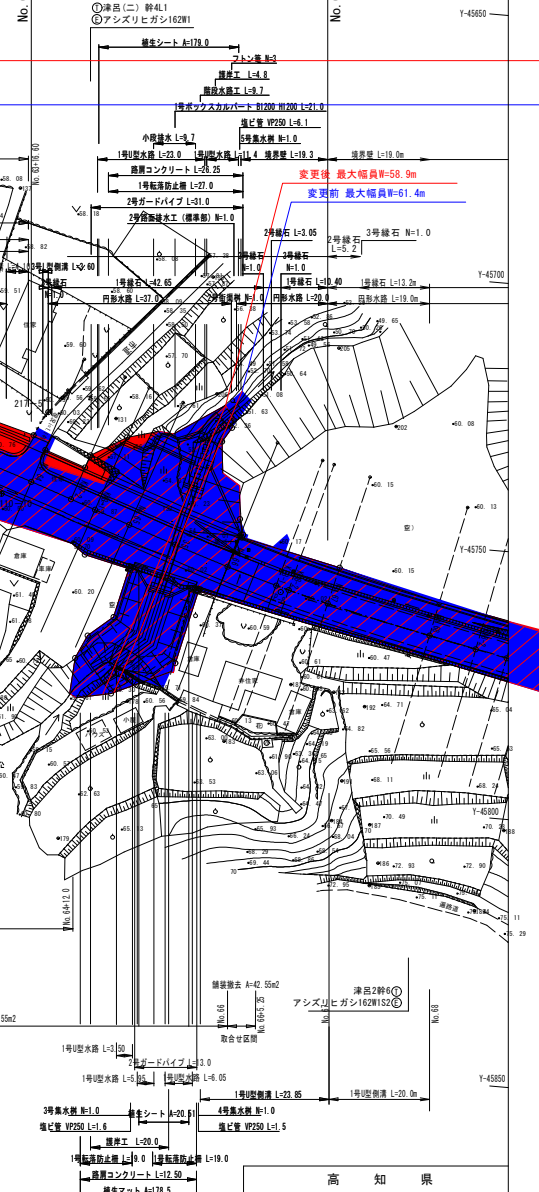

| IP | IP-5     | 5-2     | X  | 35.700  | 35.700  |
|----|----------|---------|----|---------|---------|
| MO | 5-1      | 5-2     | LS | 0.755   | 0.755   |
| TA | 14.54-20 |         | CL | 31.101  | 31.101  |
| R  | 280.000  | 280.000 | CL | 186.329 | 186.329 |
| L  | 100.000  | 100.000 | S  | 54.484  | 54.484  |
| A  | 35.714   | 35.714  | D  | 35.708  | 35.708  |
| ΔR | 0.180    | 0.180   | W  | 36.639  | 36.639  |
| XM | 17.885   | 17.885  |    |         |         |

| IP | IP-3    | 3-2     | X  | 36.750 | 36.750 |
|----|---------|---------|----|--------|--------|
| MO | 3-1     | 3-2     | LS | 0.750  | 0.750  |
| TA | 7.30-20 |         | CL | 2.520  | 2.520  |
| R  | 300.000 | 300.000 | CL | 60.000 | 60.000 |
| A  | 100.000 | 100.000 | D  | 36.000 | 36.000 |
| L  | 35.750  | 35.750  | S  | 36.744 | 36.744 |
| ΔR | 0.188   | 0.188   | W  | 19.675 | 19.675 |
| XM | 18.375  | 18.375  |    |        |        |

| 高知県   |                      |
|-------|----------------------|
| 工事種別  | 工事                   |
| 図面名称  | 計画平面図(2)             |
| 路線河川名 | 県道足摺河川               |
| 工事箇所  | 土佐清水市津島内             |
| 設計種別  | 橋多土木事務所<br>(土佐清水事務所) |
| 事務所名  | 橋多土木事務所<br>(土佐清水事務所) |
| 会社名   |                      |

