
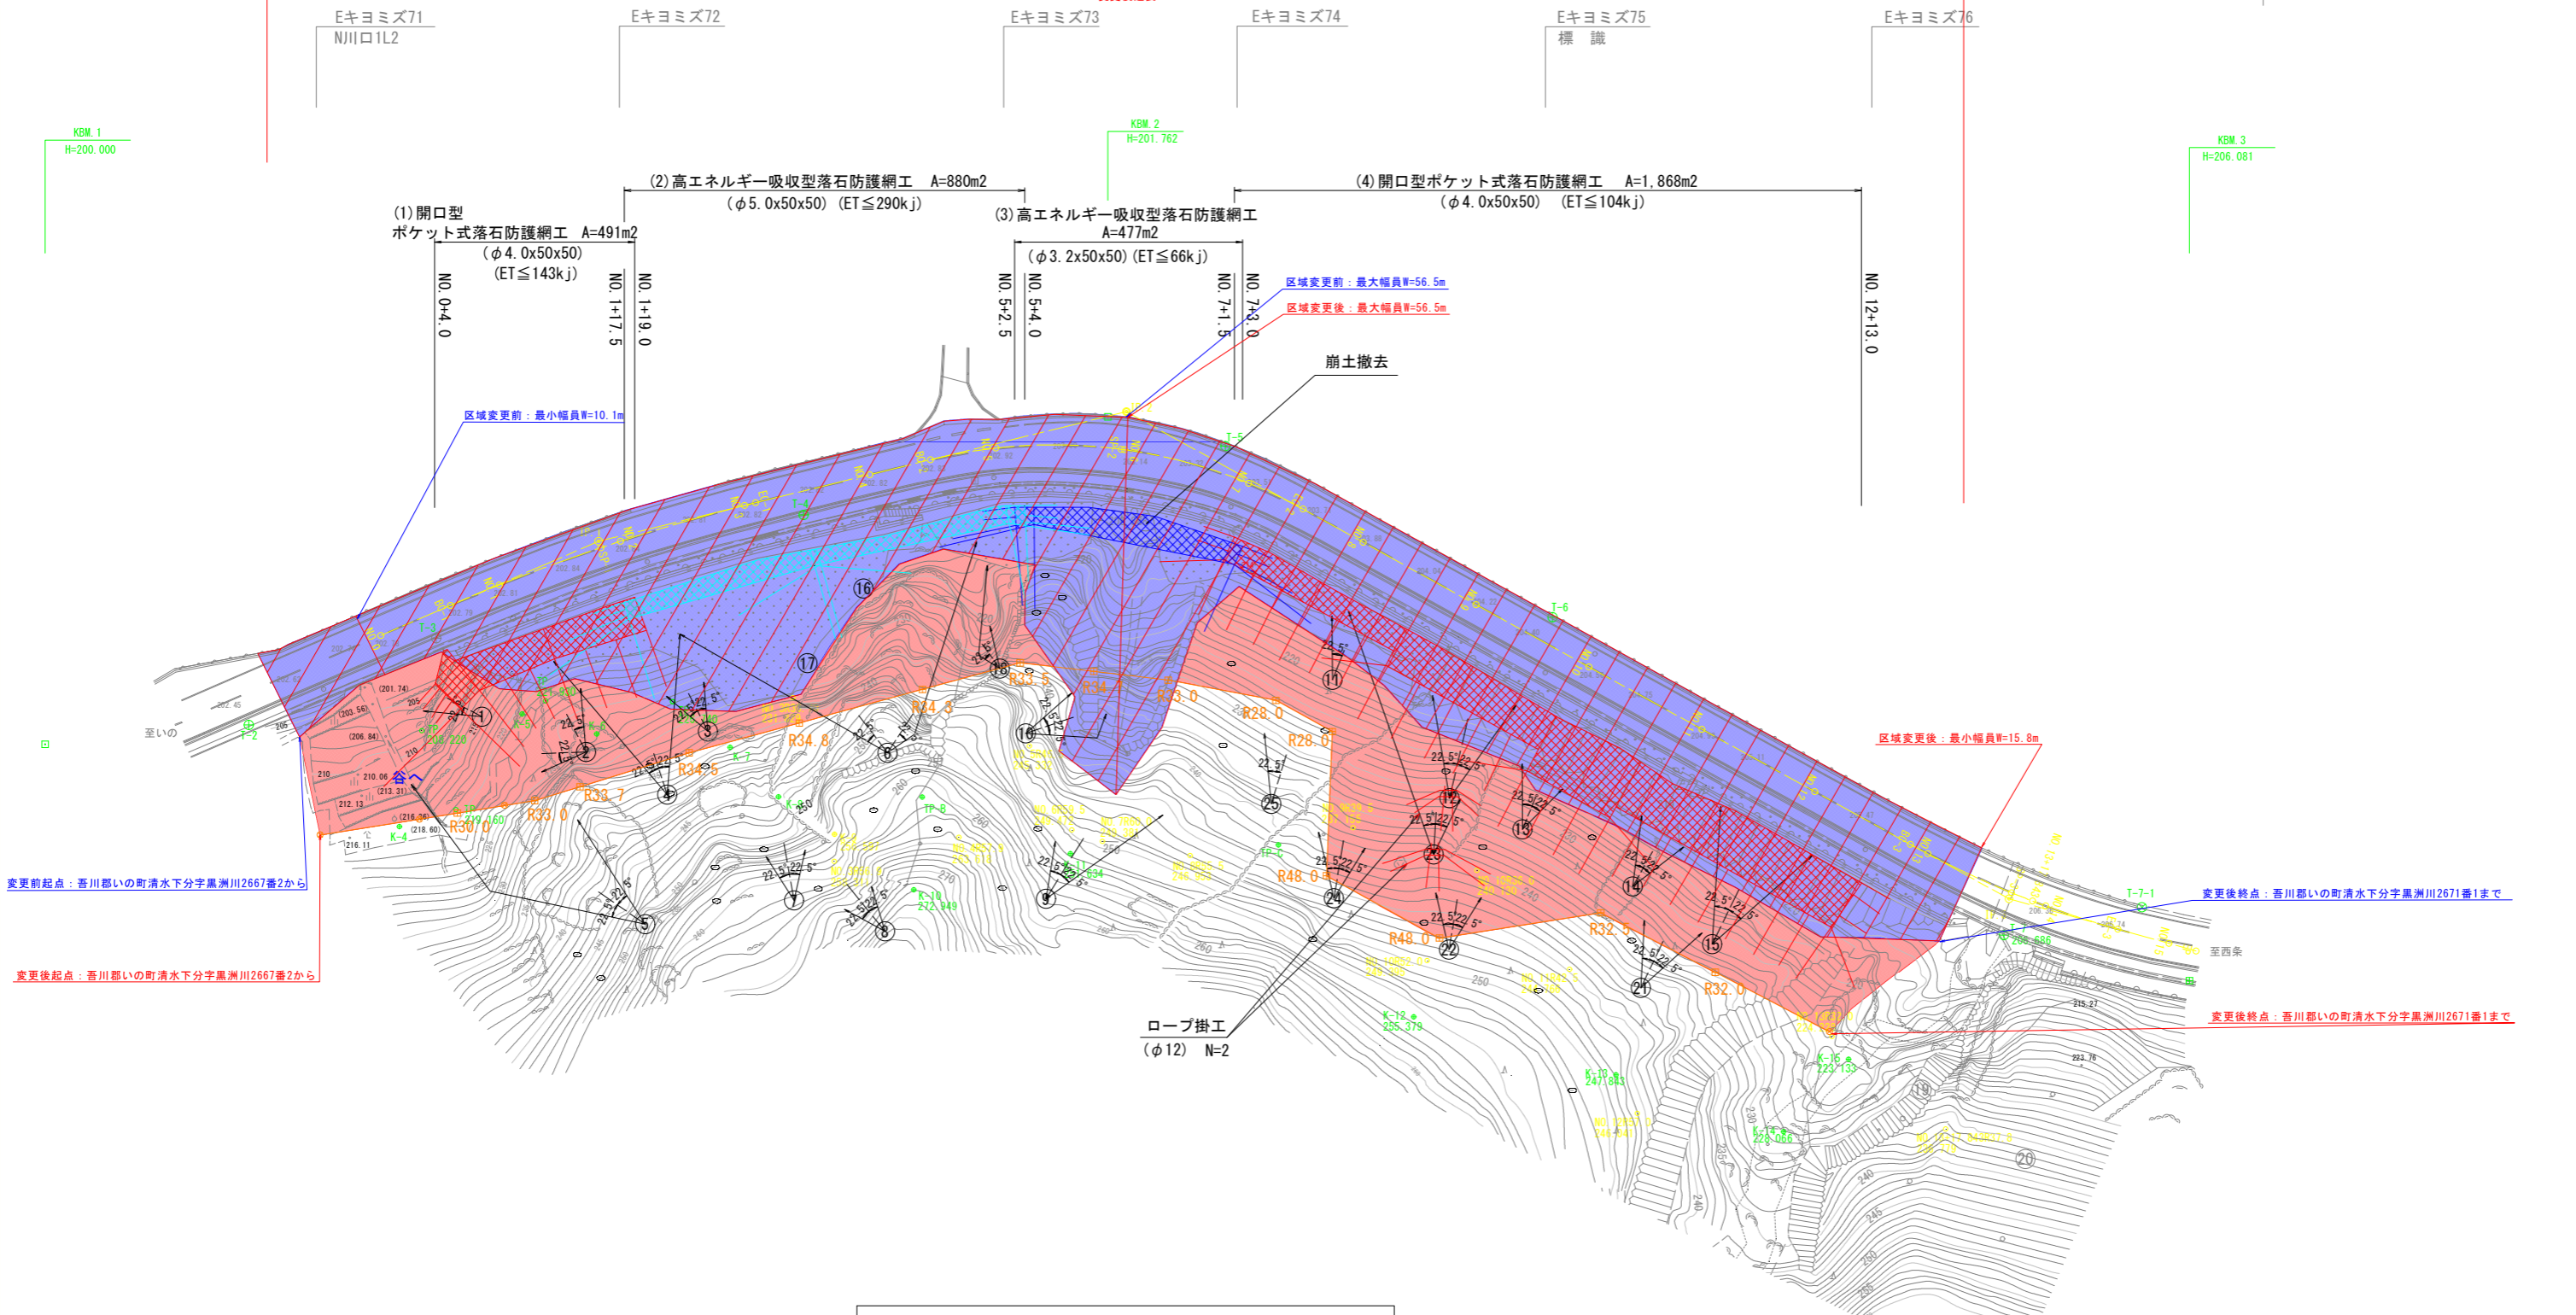


平面図

S=1:1000

区域変更区間

変更前延長 L=287m
変更後延長 L=287m

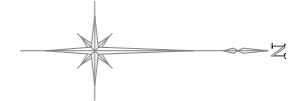

【凡例】

- : 既に道路区域となっている部分
- : 新たに道路の区域となる部分

高 知 県			
工事種別	道災対 第906-01-3号 国道194号 道路災害対策測量設計委託業務		
図面名称	平面図	縮尺	1:1000
路線河川名	国道194号		
工事箇所	高知県 吾川郡 いの町 清水下分		
設計種別		図面 番号	1 31
事務所名	高知県中央土木事務所	会社名	