


供用開始起点：土佐清水市津呂字琴川口208番2から

計画平面図(1) S=1:500


供用開始区間 延長 L=1102m

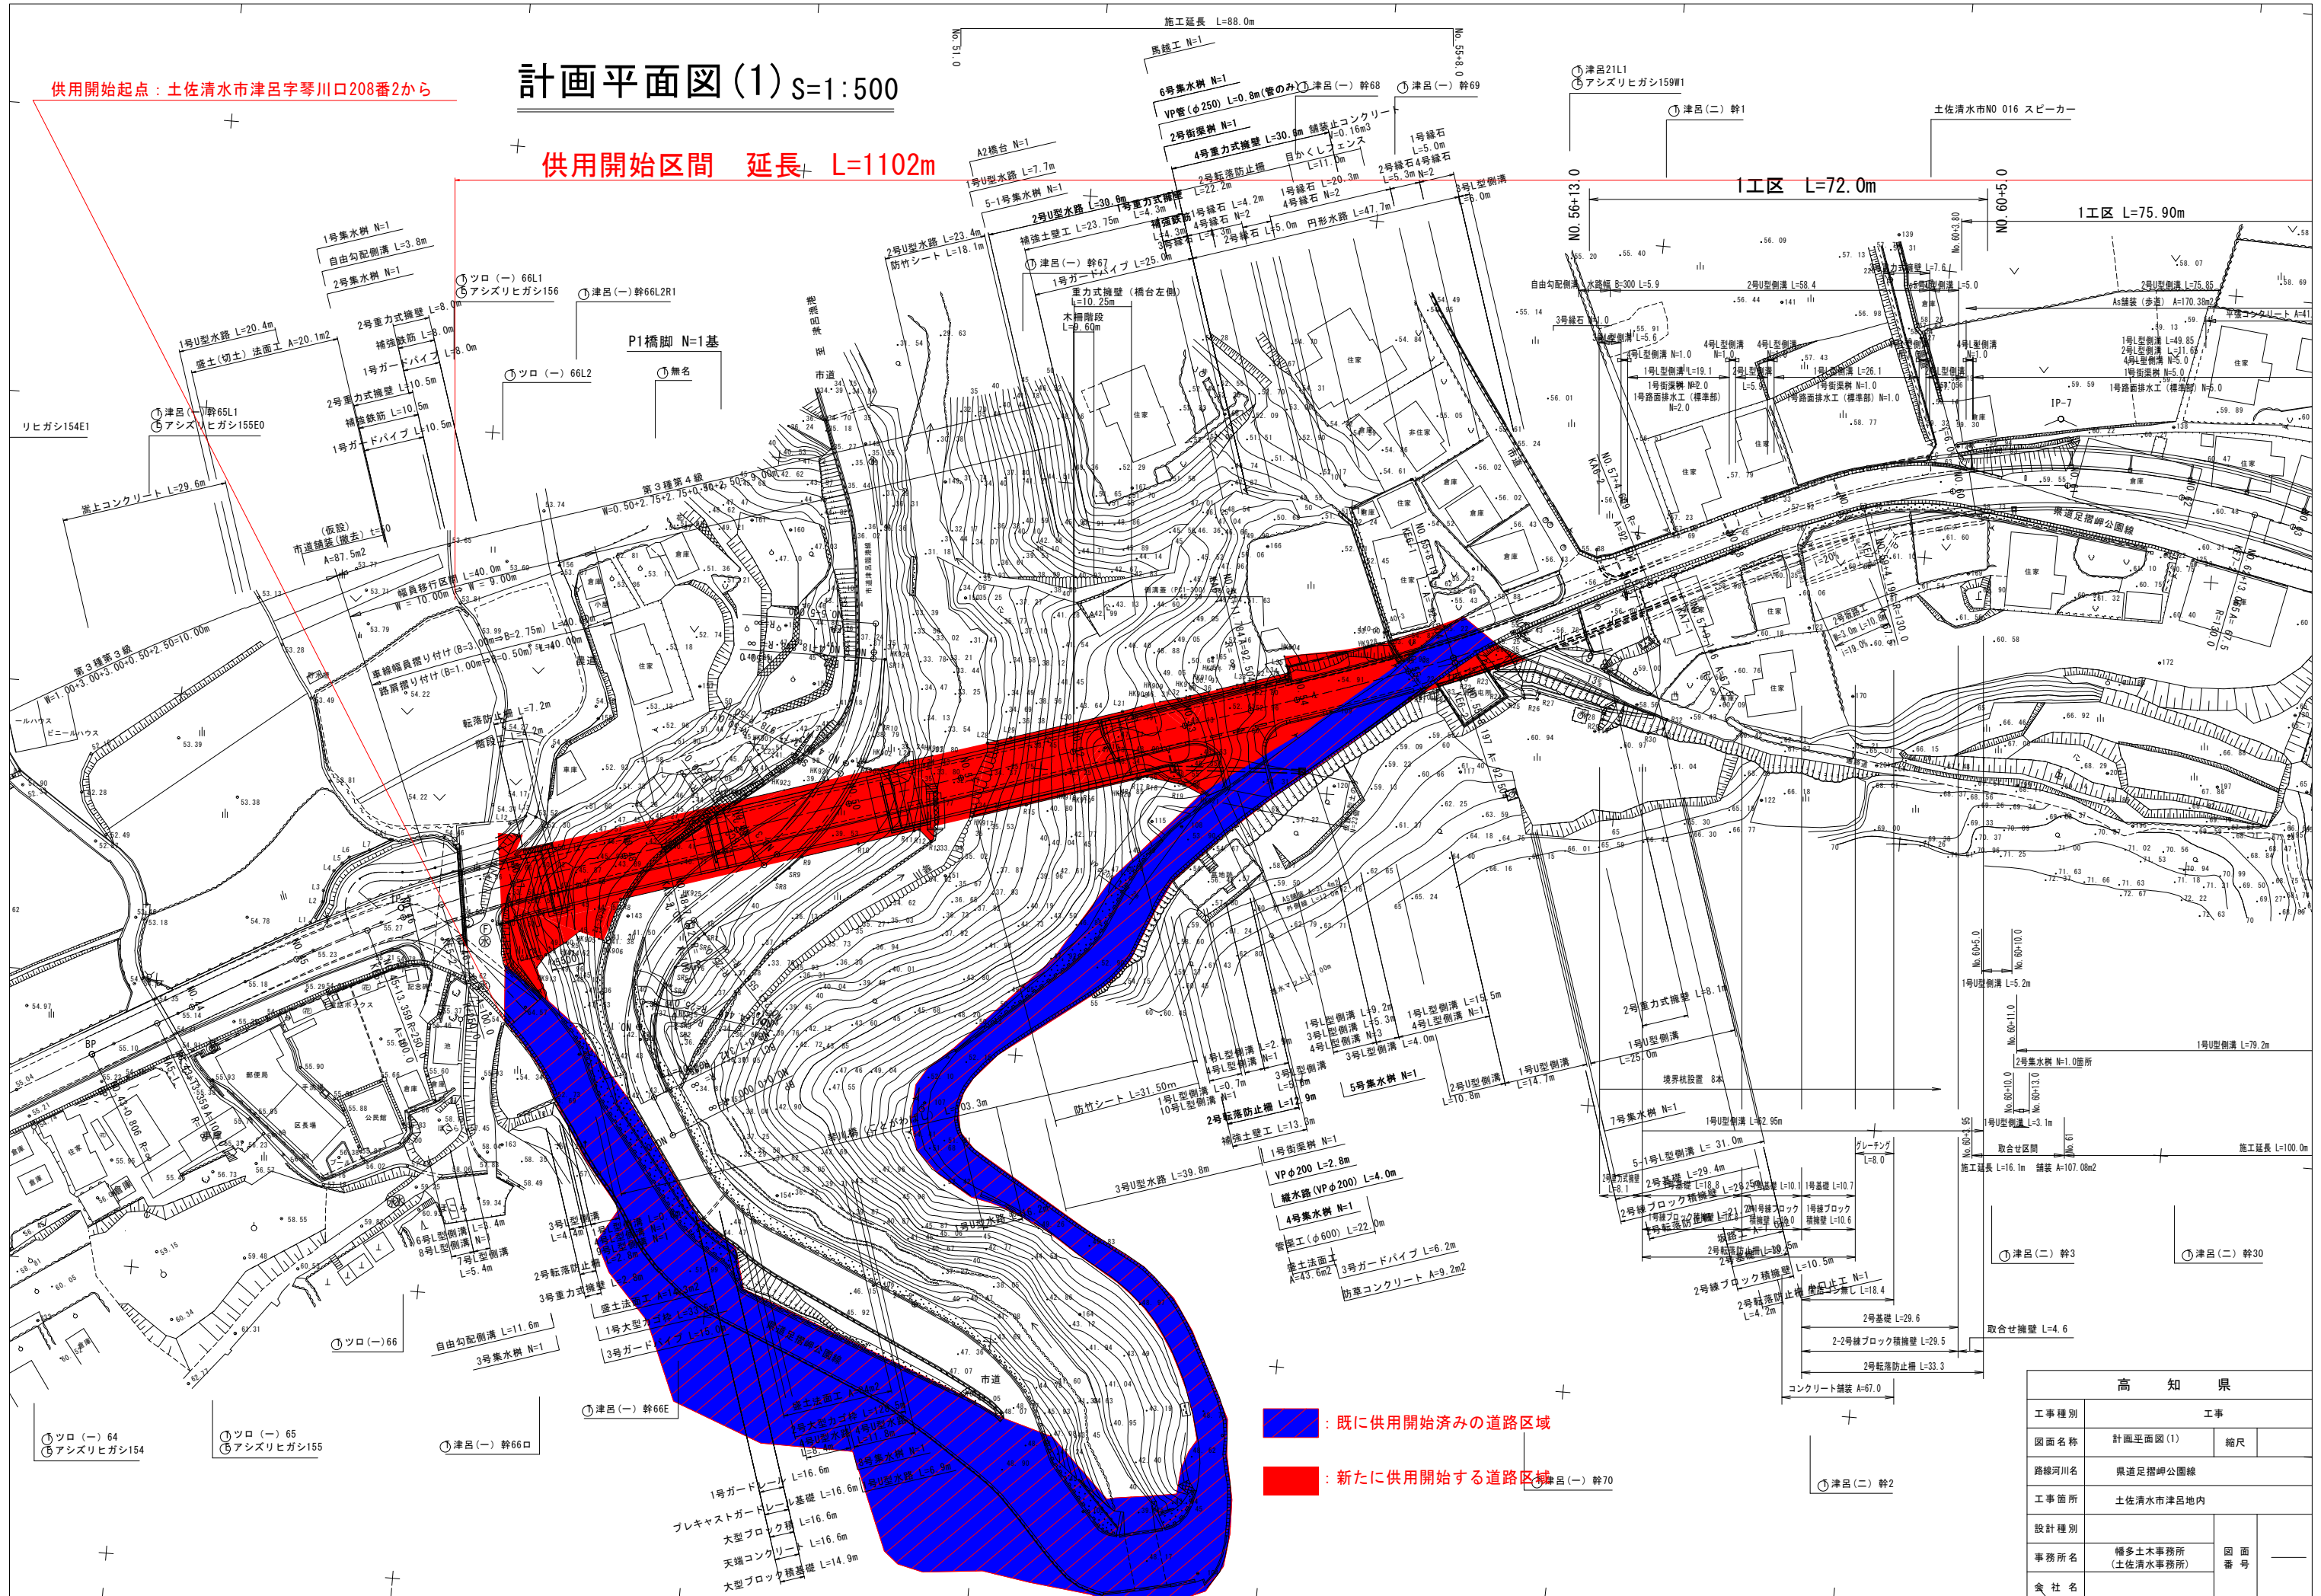

既に供用開始済みの道路区域

新たに供用開始する道路区域

高 知 県			
工事種別	工事		
図面名称	計画平面図(1)	縮尺	
路線河川名	県道足摺岬公園線		
工事箇所	土佐清水市津呂地内		
設計種別			
事務所名	樟多土木事務所 (土佐清水事務所)	図面番号	
会社名			

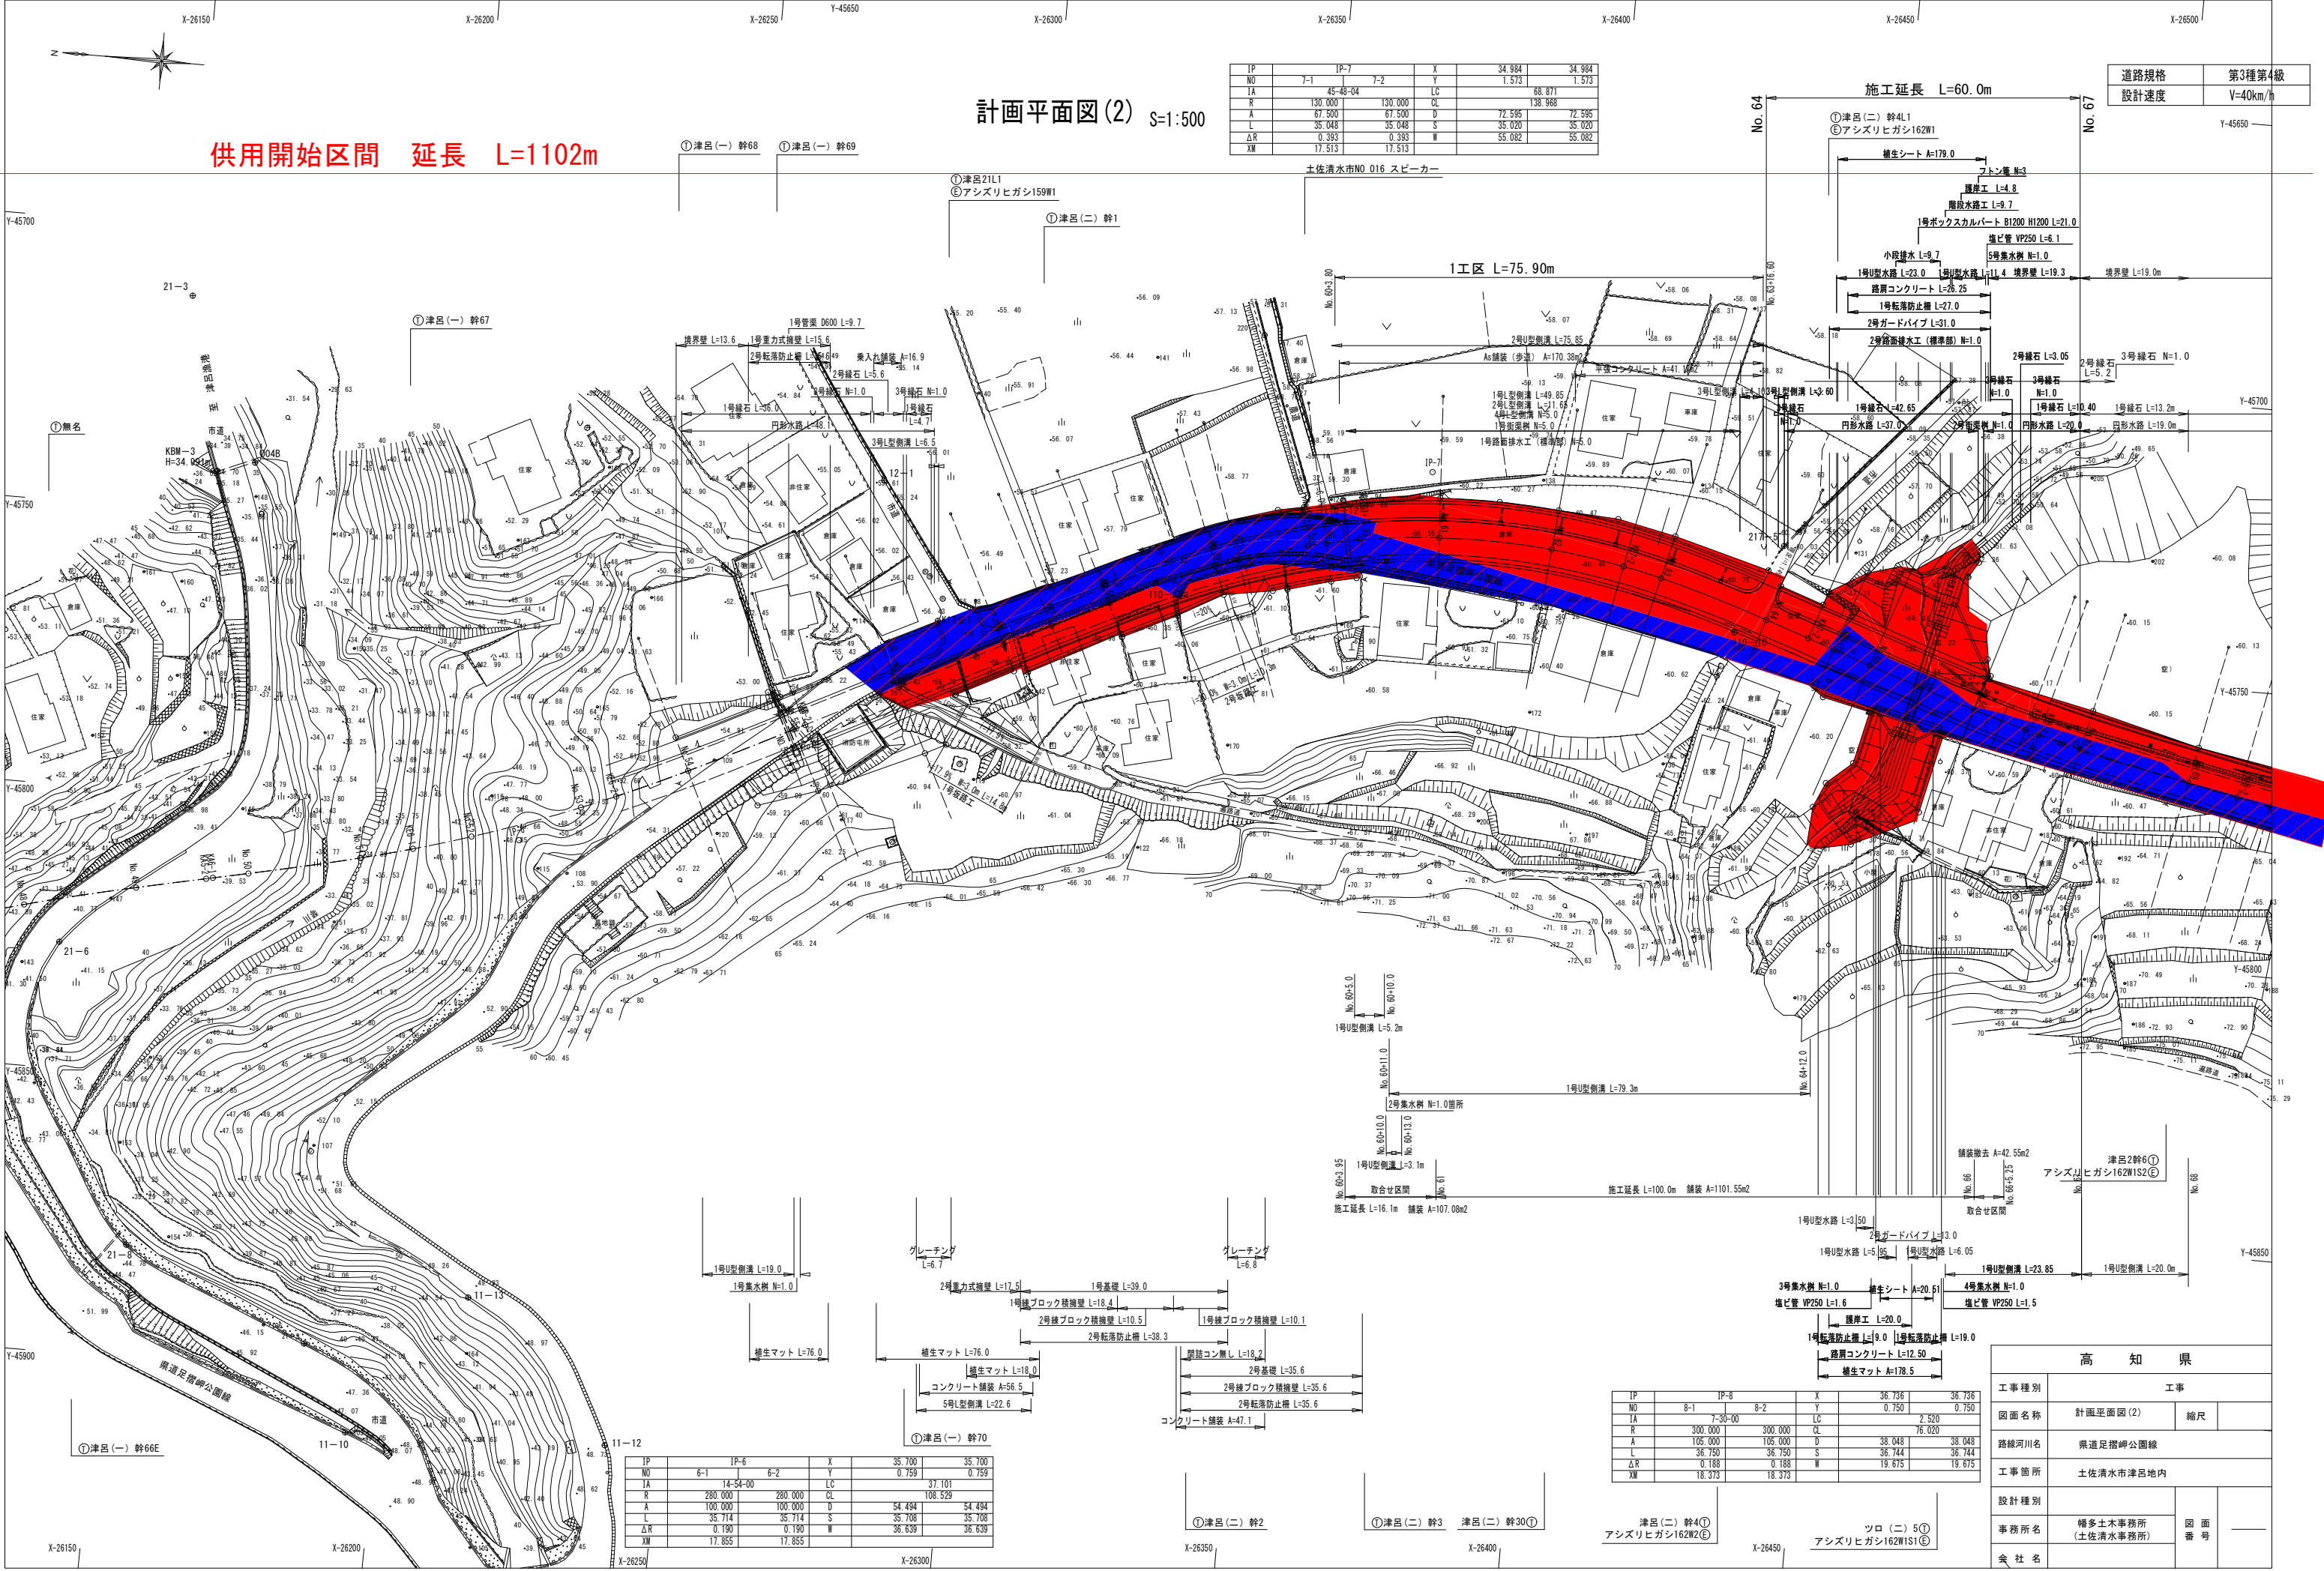

IP	IP-7	X	34.984	34.984
NO	7-1	7-2	Y	1.573
IA	45-43-04	LC	68.871	1.573
R	130.000	130.000	CL	138.988
A	67.500	67.500	D	72.595
L	35.048	35.048	S	35.020
ΔR	0.393	0.393	W	55.082
XW	17.513	17.513		


土佐清水市NO.016 スピーカー

道路規格	第3種第4級
設計速度	V=40km/h

IP	IP-6	X	35.700	35.700
NO	6-1	6-2	Y	0.759
IA	14-54-00	LC	37.101	0.759
R	280.000	280.000	CL	108.529
A	100.000	100.000	D	54.494
L	35.714	35.714	S	35.708
ΔR	0.190	0.190	W	36.639
XW	17.855	17.855		

IP	IP-8	X	36.736	36.736
NO	8-1	8-2	Y	0.750
IA	7-30-00	LC	2.520	0.750
R	300.000	300.000	CL	76.020
A	105.000	105.000	D	38.048
L	36.750	36.750	S	36.744
ΔR	0.188	0.188	W	19.675
XW	18.373	18.373		

高 知 県			
工事種別	工事		
図面名称	計画平面図(2)	縮尺	
路線河川名	県道足摺岬公園線		
工事箇所	土佐清水市津呂地内		
設計種別			
事務所名	樟多土木事務所 (土佐清水事務所)	図面番号	
会社名			

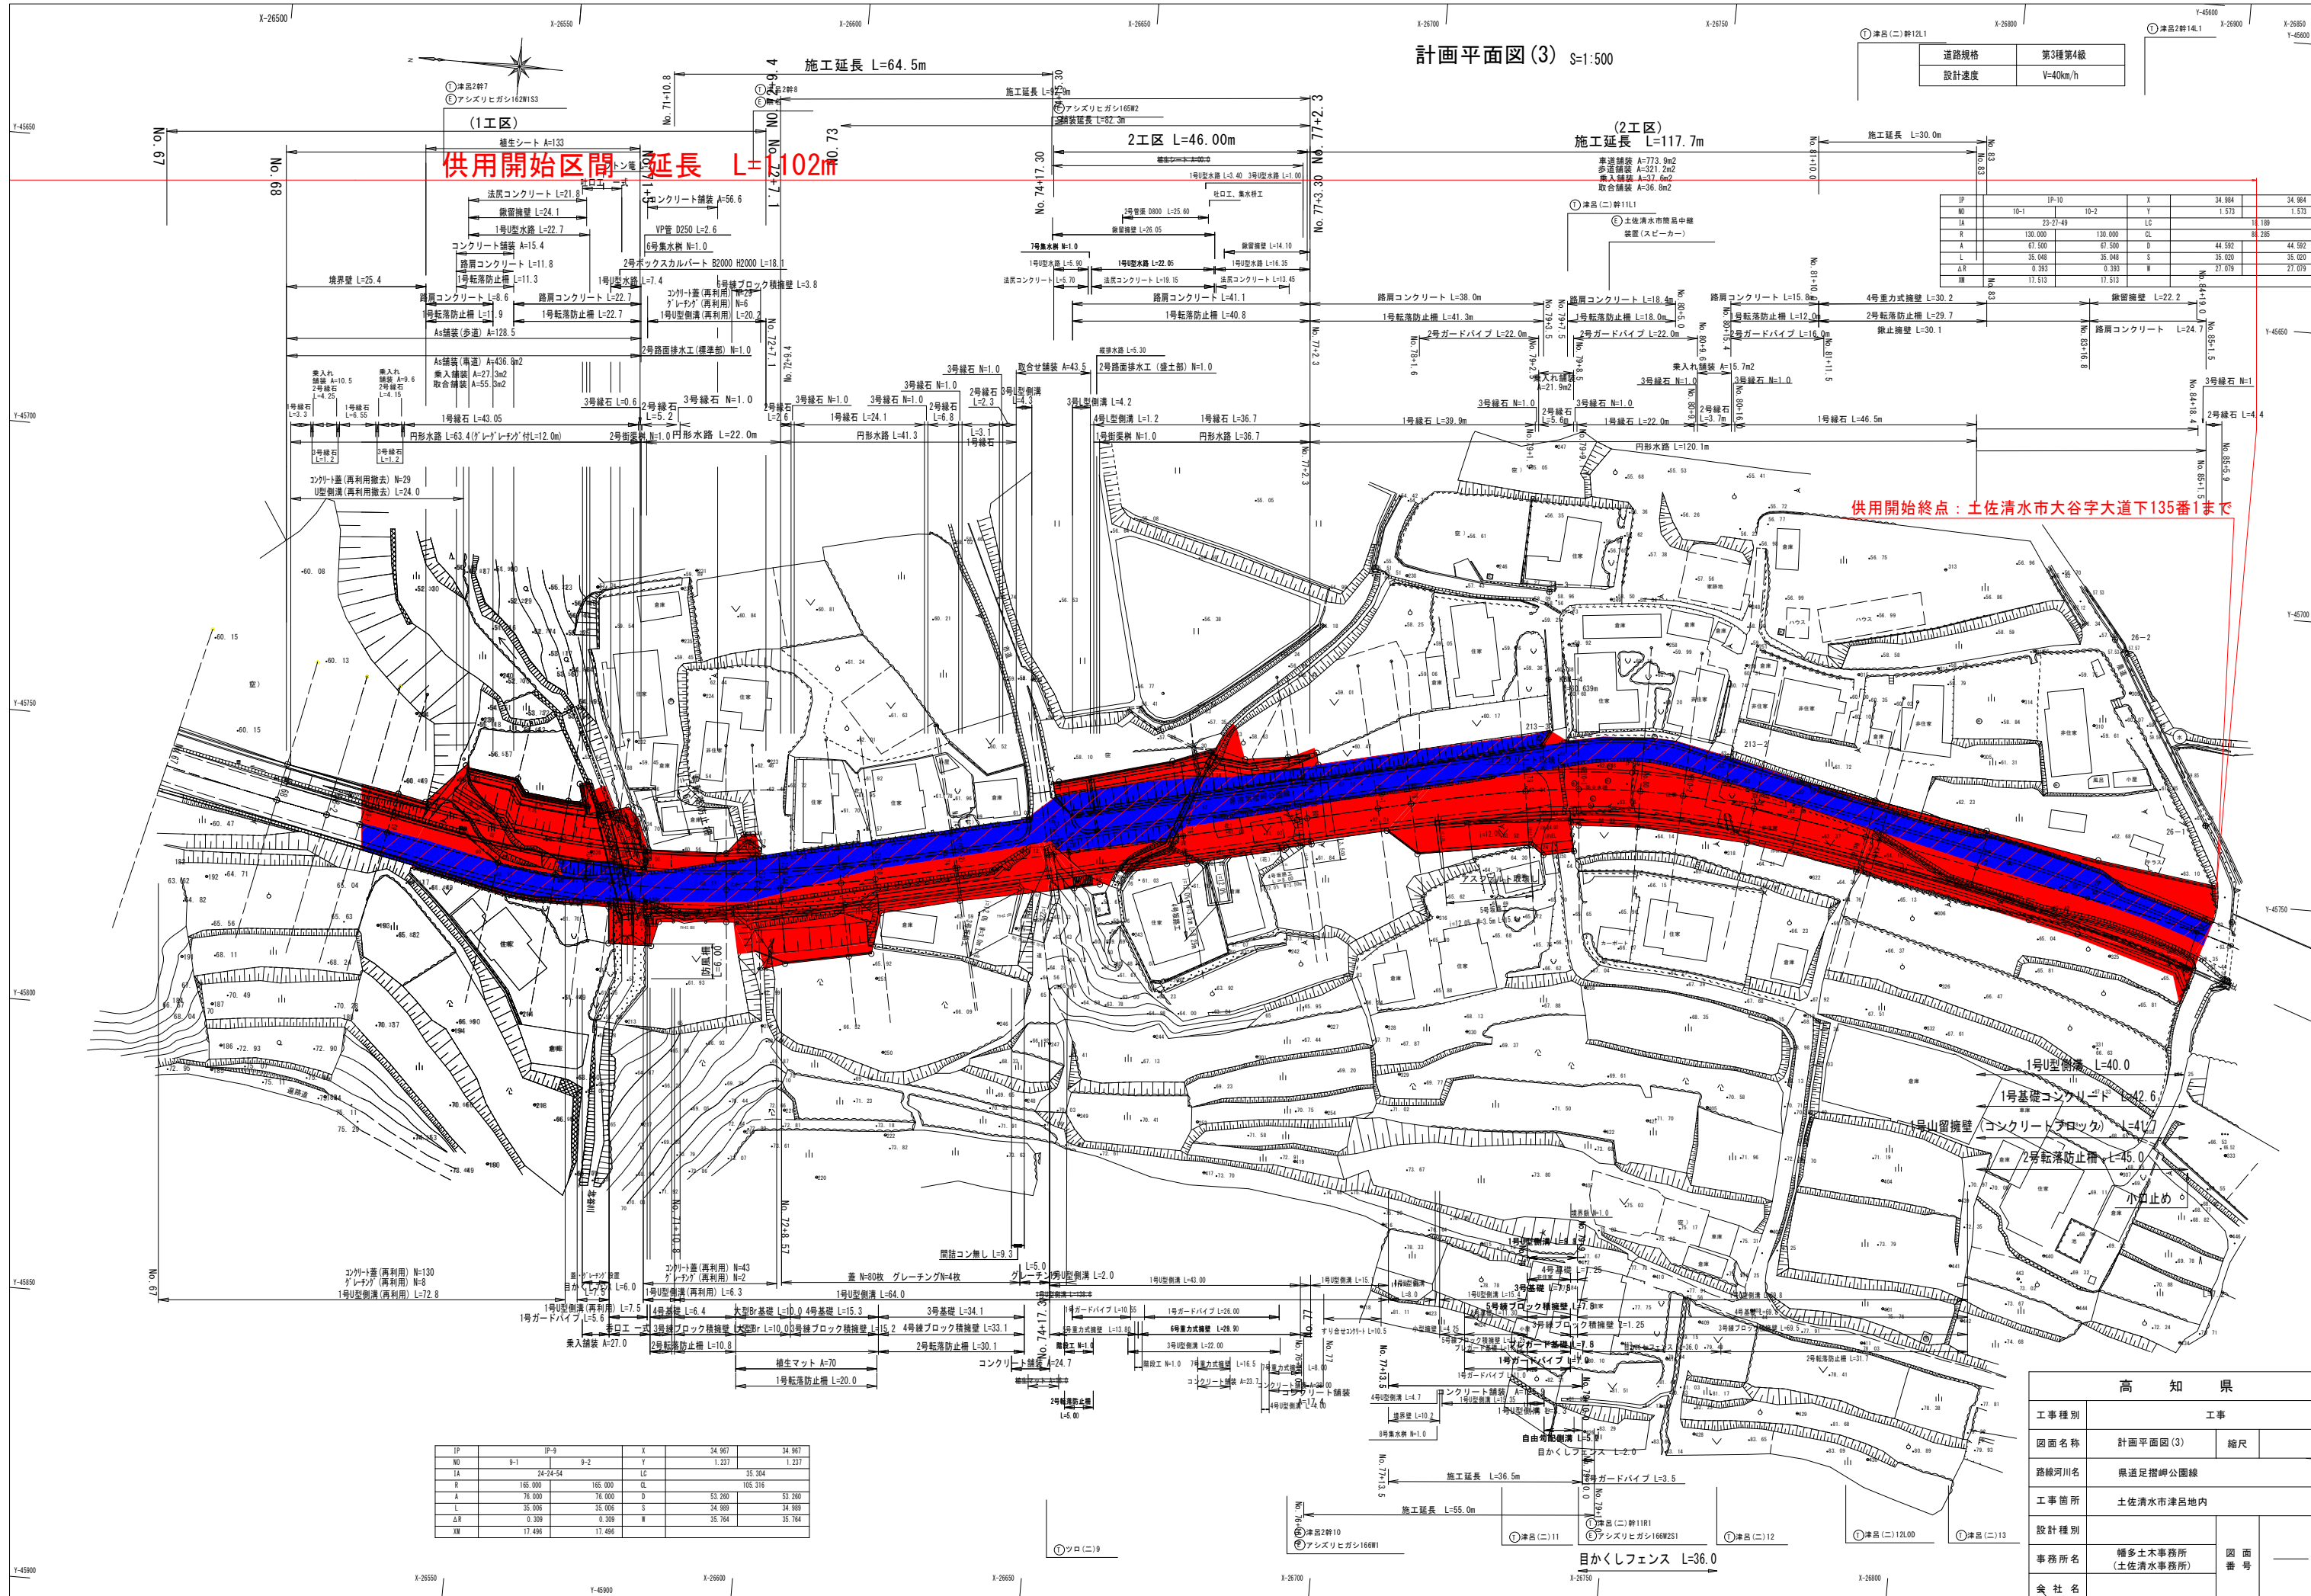

計画平面図(3) S=1:500

道路規格	第3種第4級
設計速度	V=40km/h

IP	IP-10	10-2	X	34.984	34.984
NO	10-1	10-2	Y	1.573	1.573
IA	24-24-54		LC		16.188
R	130.000	130.000	CL		86.285
A	67.500	67.500	D	44.592	44.592
L	35.948	35.948	S	35.020	35.020
ΔR	0.393	0.393	W	27.979	27.979
WM		17.513			

供用開始終点：土佐清水市大谷字大道下135番1まで

IP	IP-9	9-2	X	34.967	34.967
NO			Y	1.237	1.237
IA	24-24-54		LC		35.304
R	165.000	165.000	CL		105.316
A	76.000	76.000	D	53.260	53.260
L	35.006	35.006	S	34.969	34.969
ΔR	0.309	0.309	W	35.764	35.764
WM	17.496	17.496			

高 知 県	
工事種別	工事
図面名称	計画平面図(3)
路線河川名	県道足摺岬公園線
工事箇所	土佐清水市津呂地内
設計種別	
事務所名	樟多土木事務所 (土佐清水事務所)
図 面 番 号	
企 社 名	