


S=1 : 1000

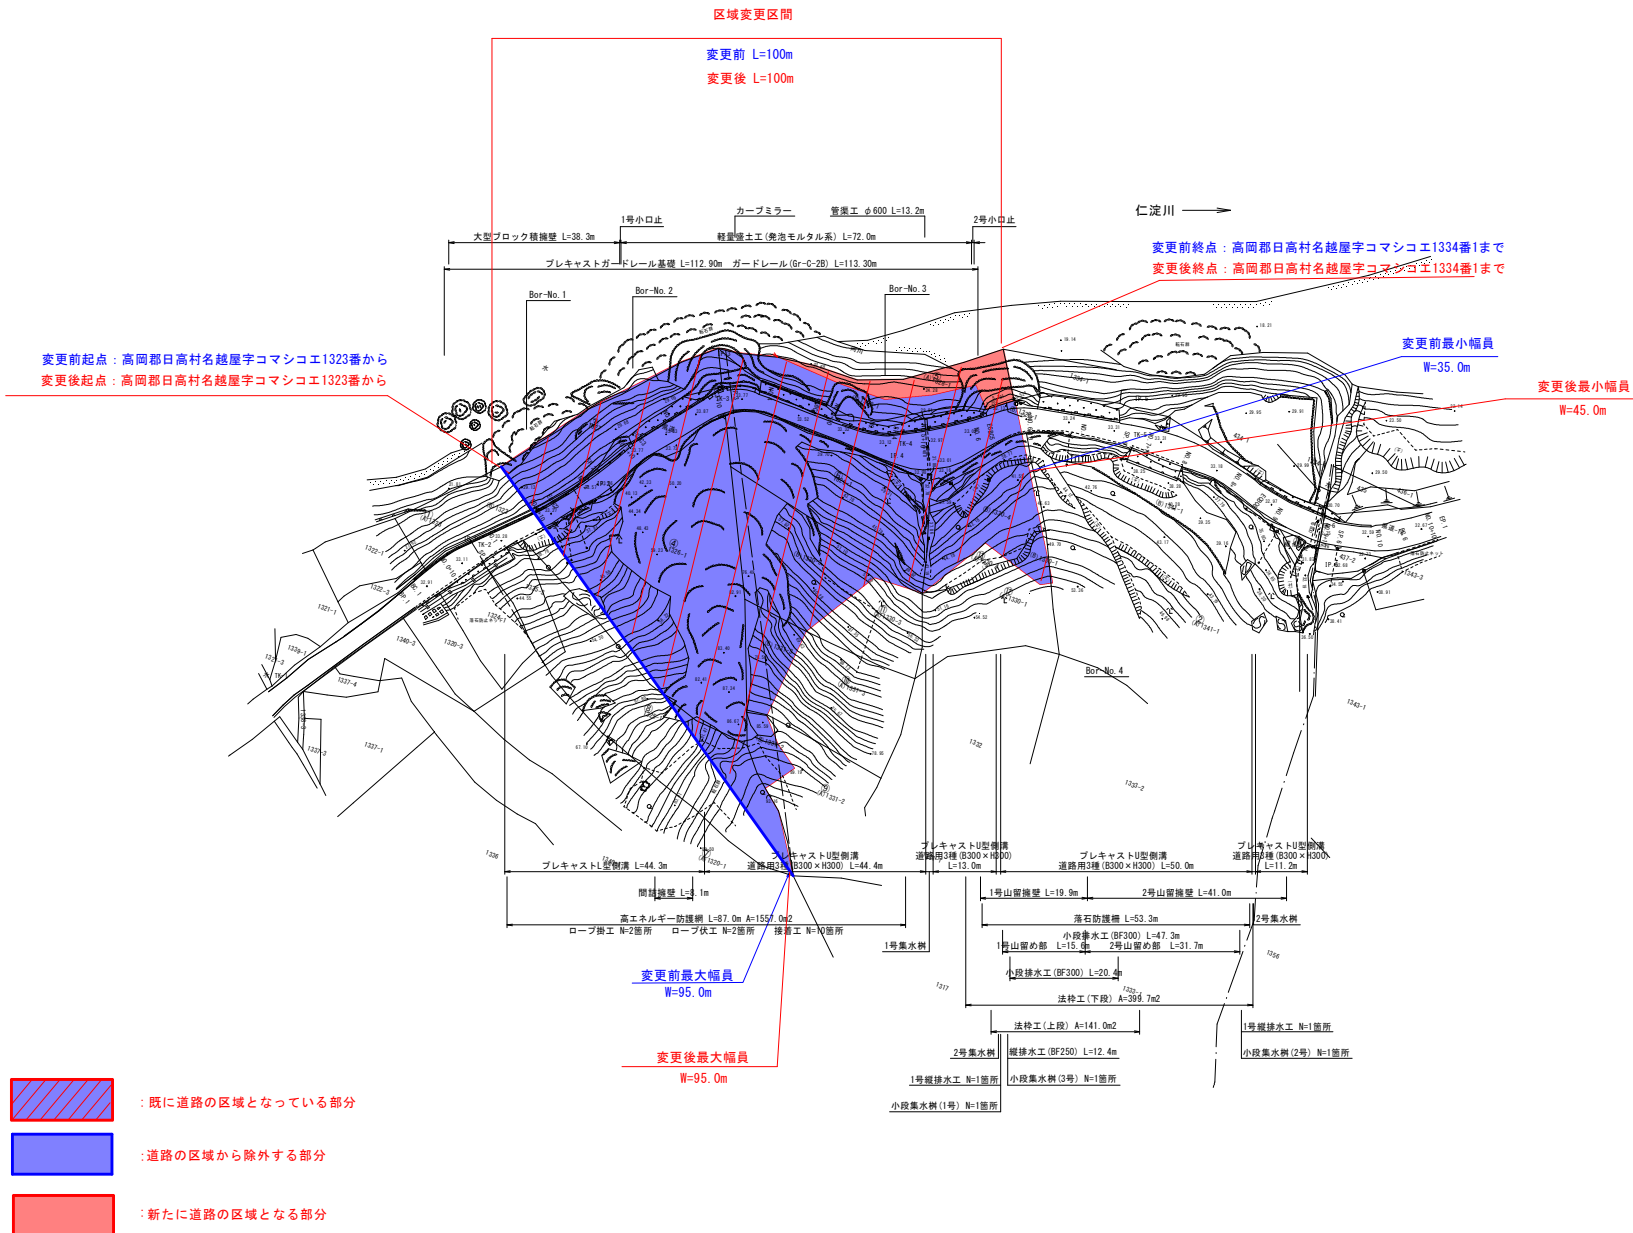

高 知 県			
工事種別	工事		号
図面名称	計画平面図	縮尺	S=1:1000
路線河川名	県道往田伊野線		
工事箇所	高知県 日高村 名越壁		
設計種別		図面 番号	1 18
事務所名	中央西土木事務所		
会社名			