


平面図

S=1:500

変更後起点：安芸郡安田町 瀬切字釜床532番1から

変更後終点：安芸郡安田町
瀬切字カンホリ田524番1まで

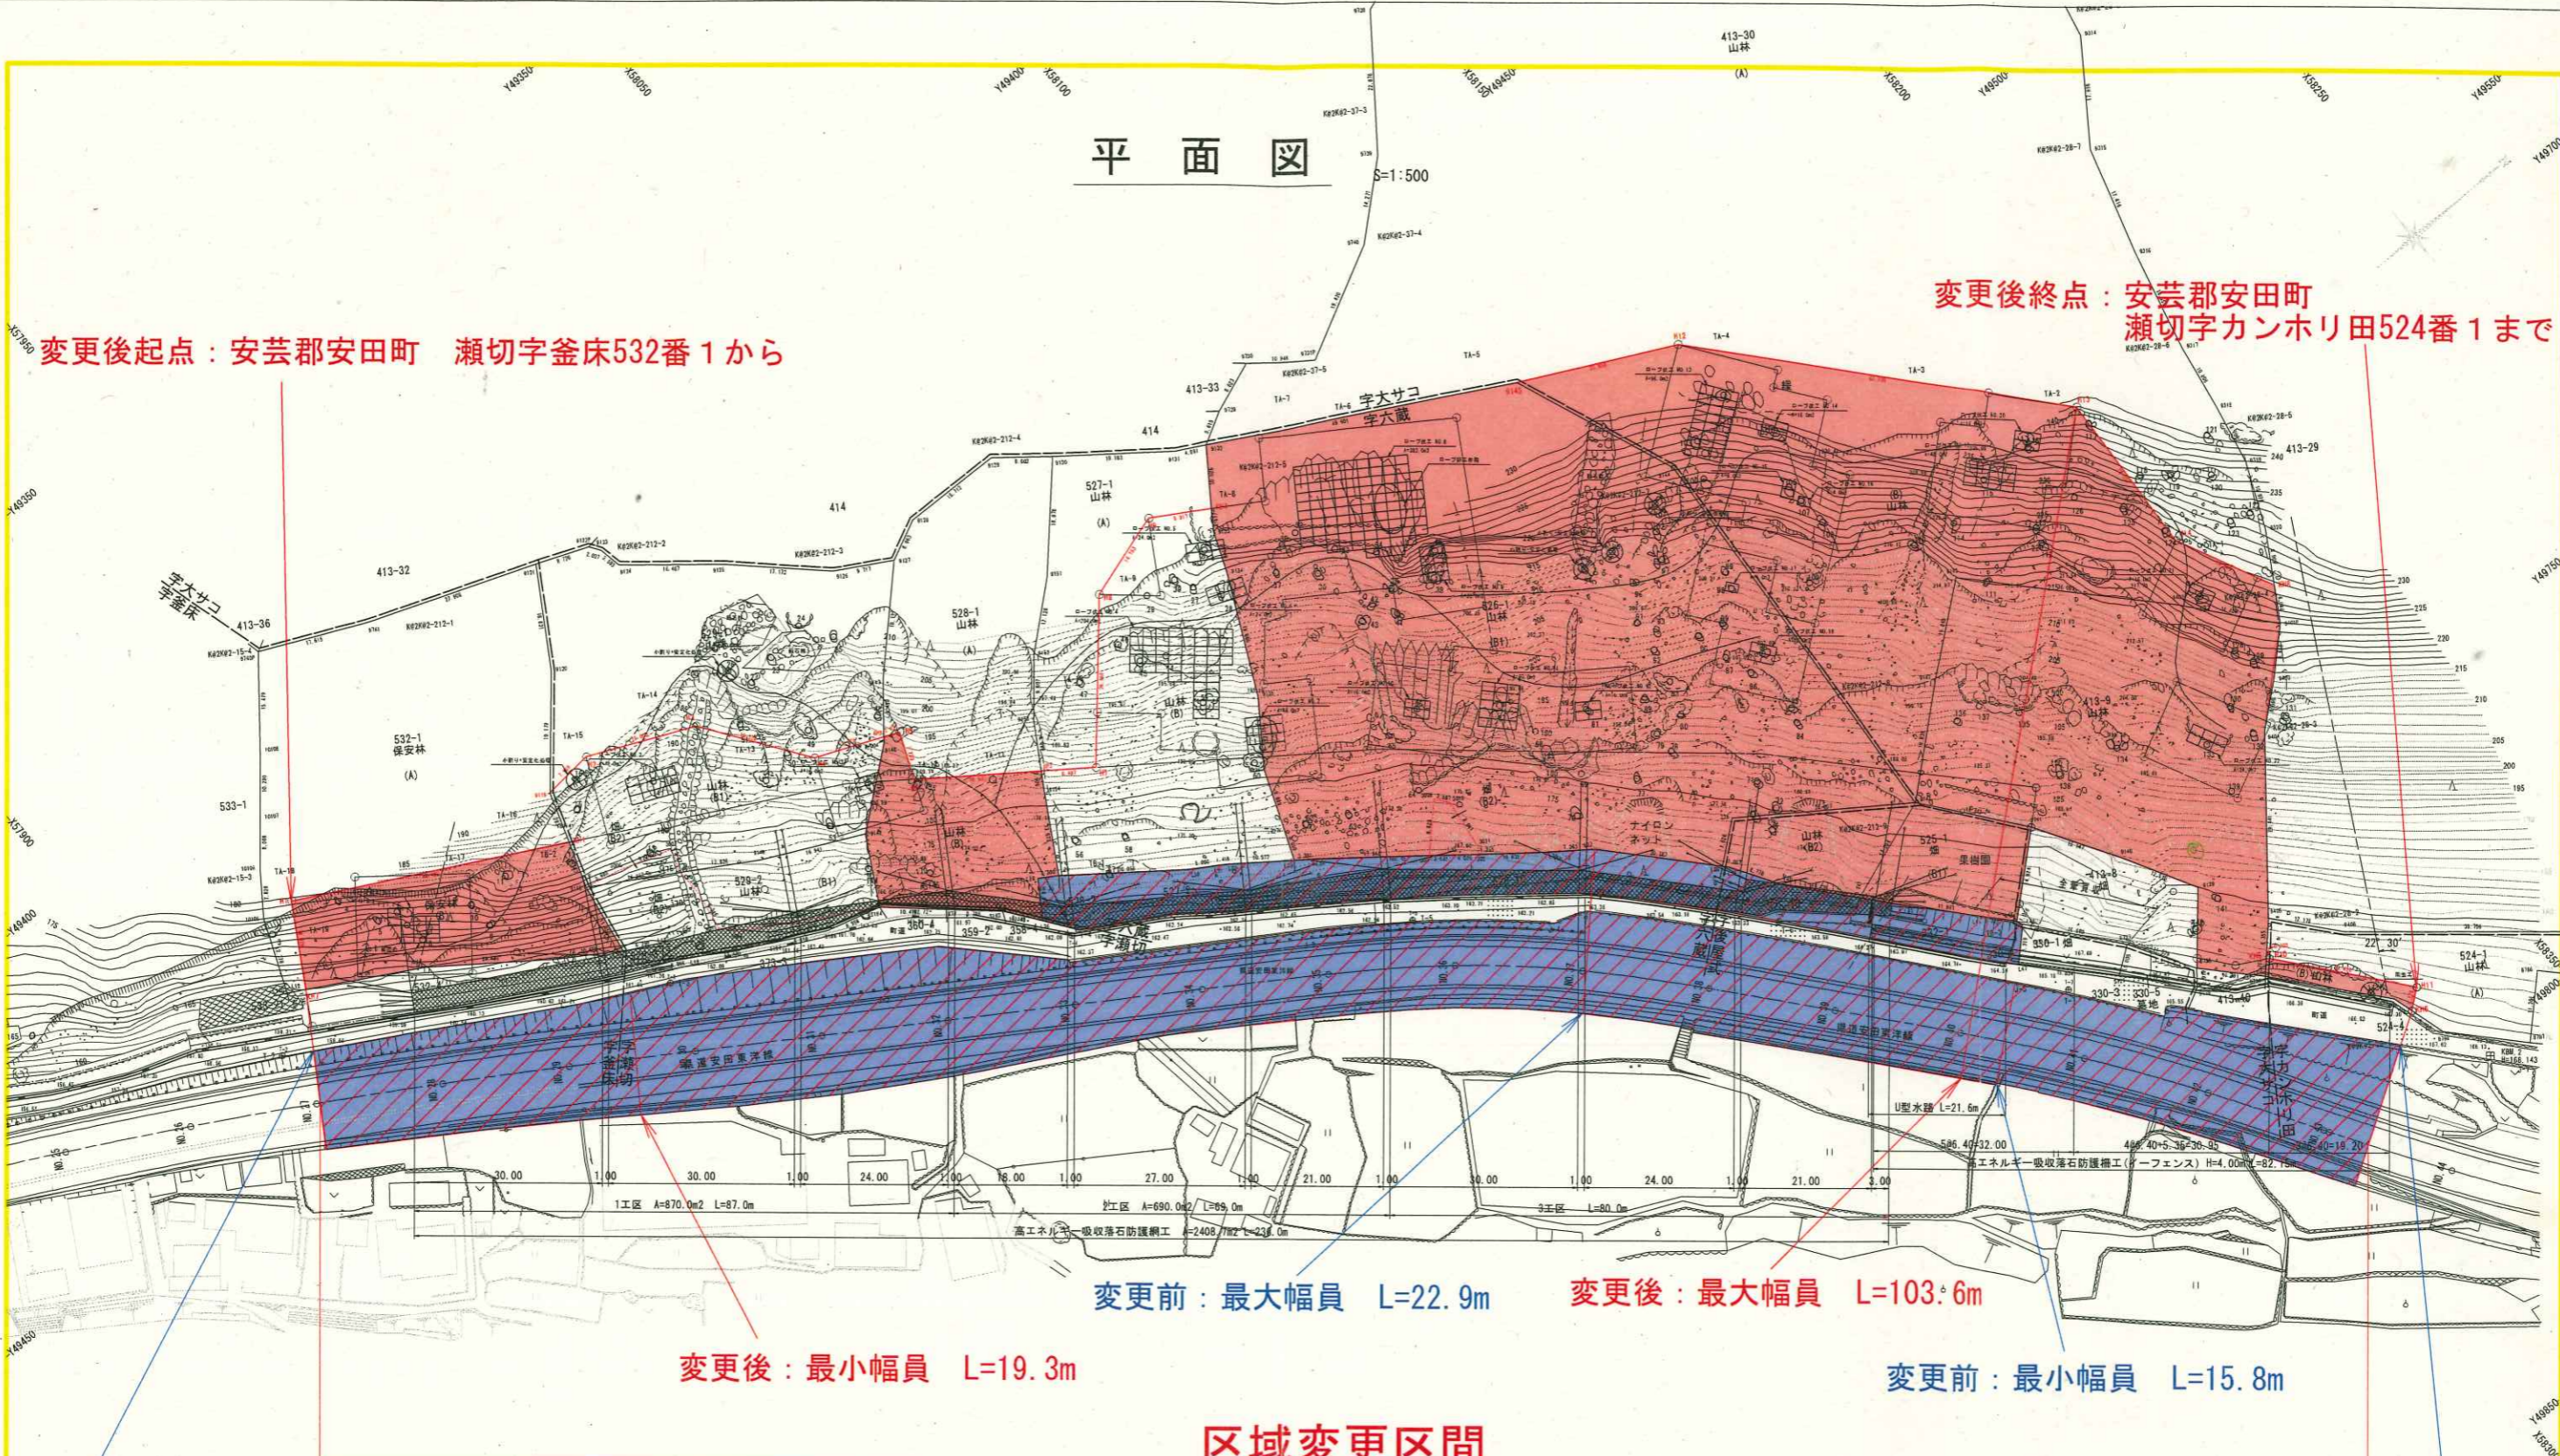

変更前：最大幅員 L=22.9m

変更後：最大幅員 L=103.6m

変更後：最小幅員 L=19.3m

変更前：最小幅員 L=15.8m

区域変更区間

変更前起点：安芸郡安田町 瀬切字釜床532番7から

変更前 L=326m
変更後 L=326m

変更前終点：安芸郡安田町
瀬切字カンホリ田524番4まで

凡例

- ：既に道路の区域となっている部分
- ：新たに道路の区域となる部分

4級基準点座標リスト

点名	X	Y
T-1	57963.569	49507.136
T-2	58017.359	49536.139
T-3	58071.132	49566.828
T-4	58124.008	49601.864
T-5	58166.360	49634.550
T-6	58209.890	49671.783
T-7	58237.954	49709.253

高知県			
工事種別	県道安田東洋線 防災・安全交付金工事	道交地防災(防災) 第9107-002-3号	
図面名称	平面図	縮尺	1:500
路線河川名	県道安田東洋線		
工事箇所	安芸郡安田町瀬切		
設計種別	第一回変更図	図面 番号	1 8
事務所名	高知県安芸土木事務所	図面 番号	1 8
会社名			