


平面図

S=1:500

変更後起点：安芸郡安田町 瀬切字釜床532番1から

変更後終点：安芸郡安田町
瀬切字カンホリ田524番1まで

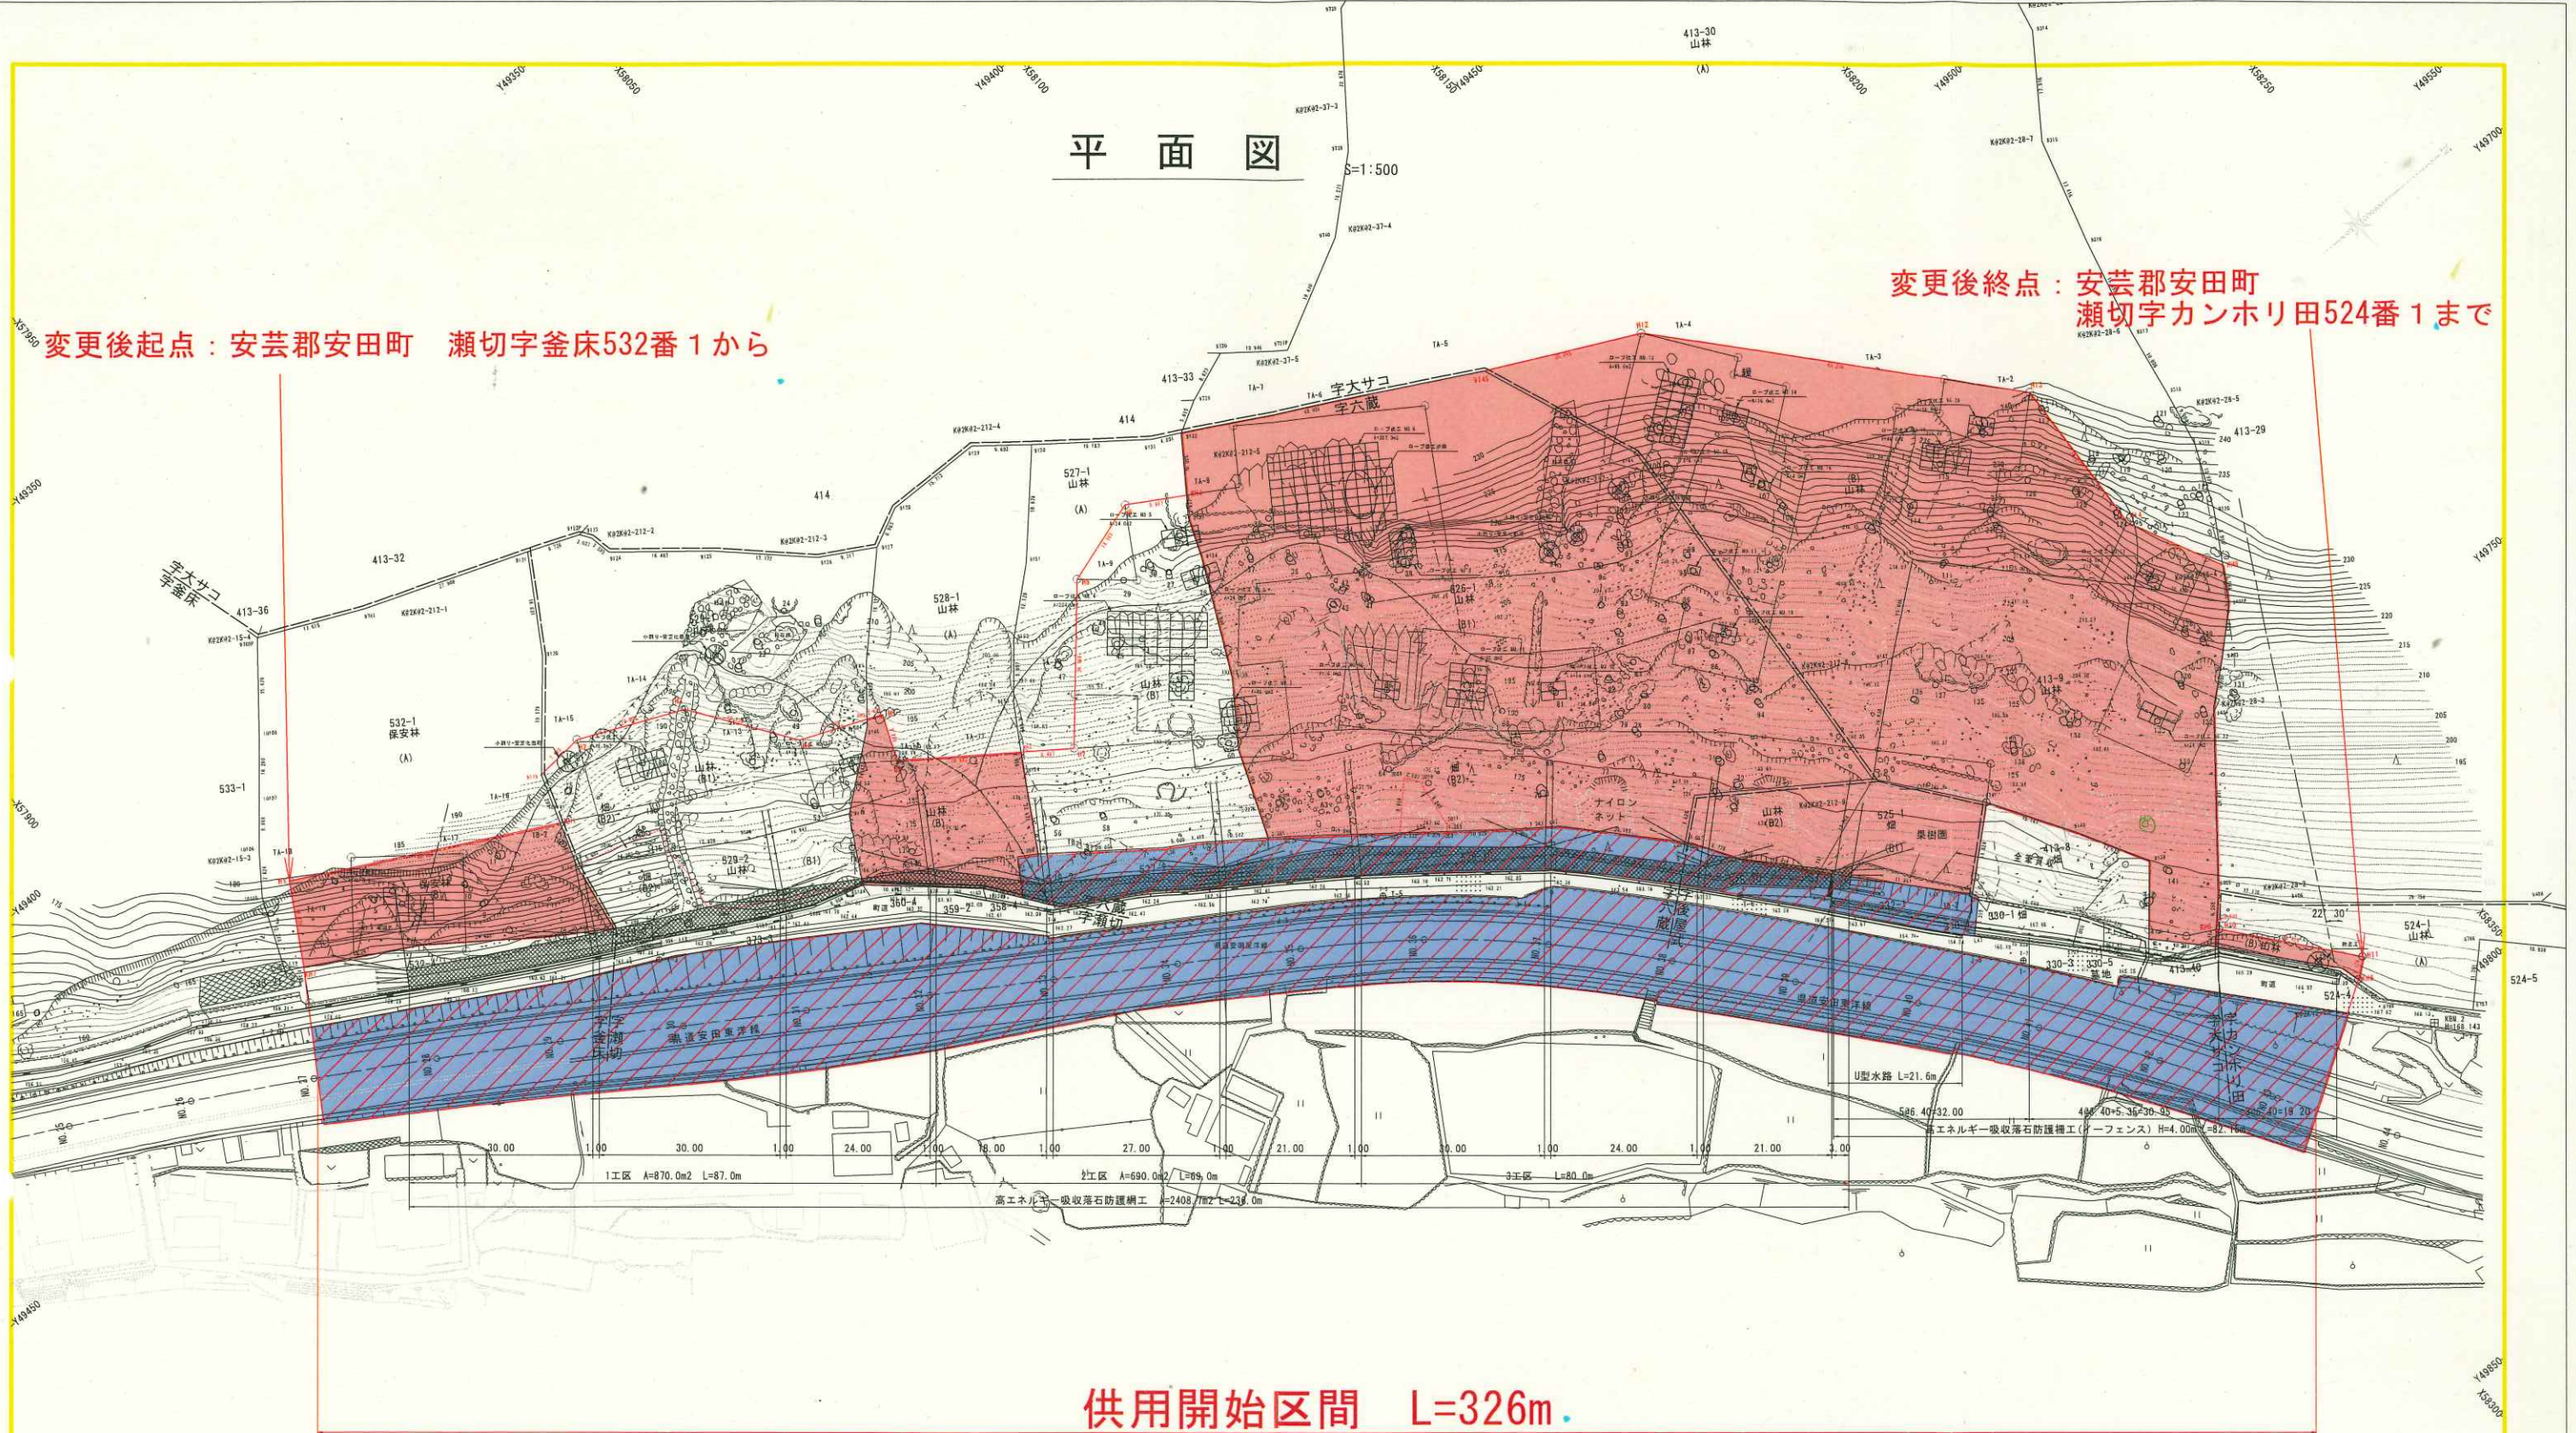

供用開始区間 L=326m.

凡例

- ：既に供用開始済みの道路区域
- ：新たに供用開始する道路区域

4級基準点座標リスト		
点名	X	Y
T-1	57963.569	49507.136
T-2	58017.359	49536.139
T-3	58071.132	49566.828
T-4	58124.008	49601.864
T-5	58166.369	49634.550
T-6	58209.990	49671.783
T-7	58237.954	49709.253

高 知 県			
工事種別	県道安田東洋線 防災・安全交付金工事	道交地防安（防災） 第3107-002-3号	
図面名称	平面図	縮尺	1:500
路線河川名	県道安田東洋線		
工事箇所	安芸郡安田町瀬切		
設計種別	第一回変更図	図 面 号	1
事務所名	高知県安芸土木事務所	図 番 号	8
会社名			