


供用開始平面図 縮尺=1:1000

供用開始区間 L=357m

起点：高知市薊野字大カケ谷505番1から

終点：高知市薊野字大カケ谷494番1まで

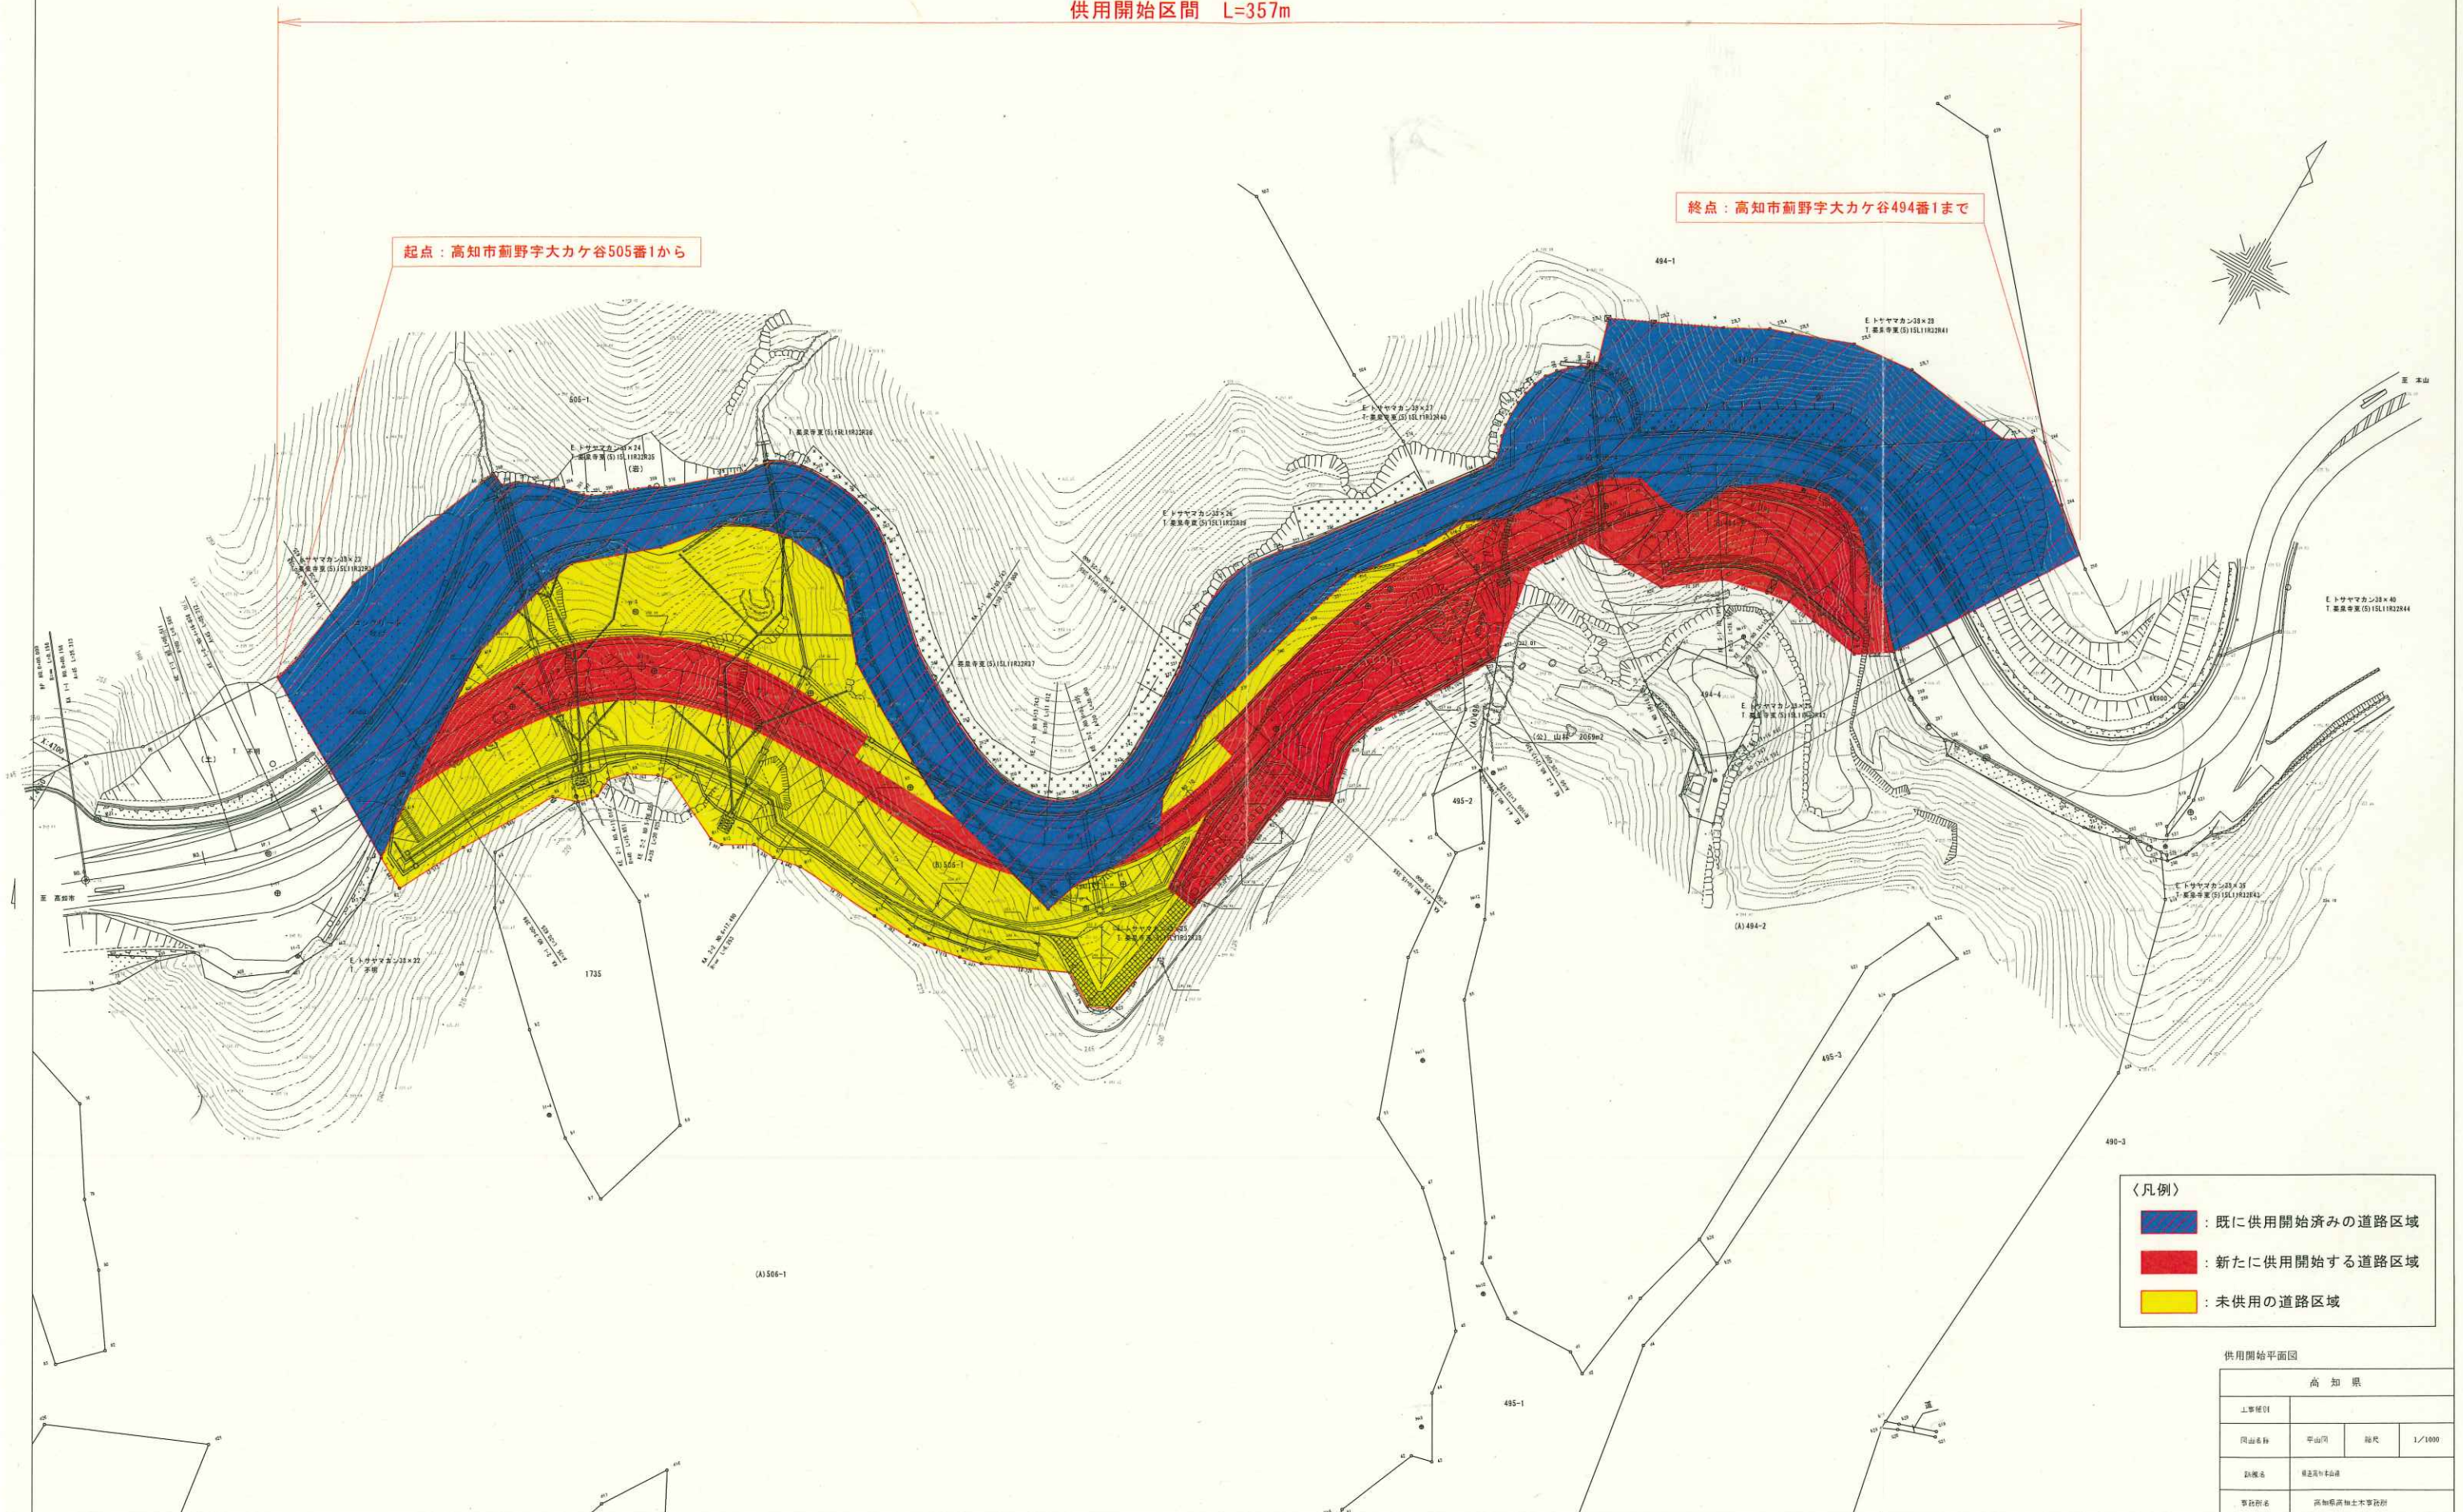

〈凡例〉

	既に供用開始済みの道路区域
	新たに供用開始する道路区域
	未供用の道路区域

供用開始平面図

高 知 県			
工事種別	平面図	縮尺	1/1000
図面名称	高知市薊野字大カケ谷		
図面番号	高知市薊野字大カケ谷		
資料所	高知市薊野字大カケ谷		