


平面図(1)


S=1:1000

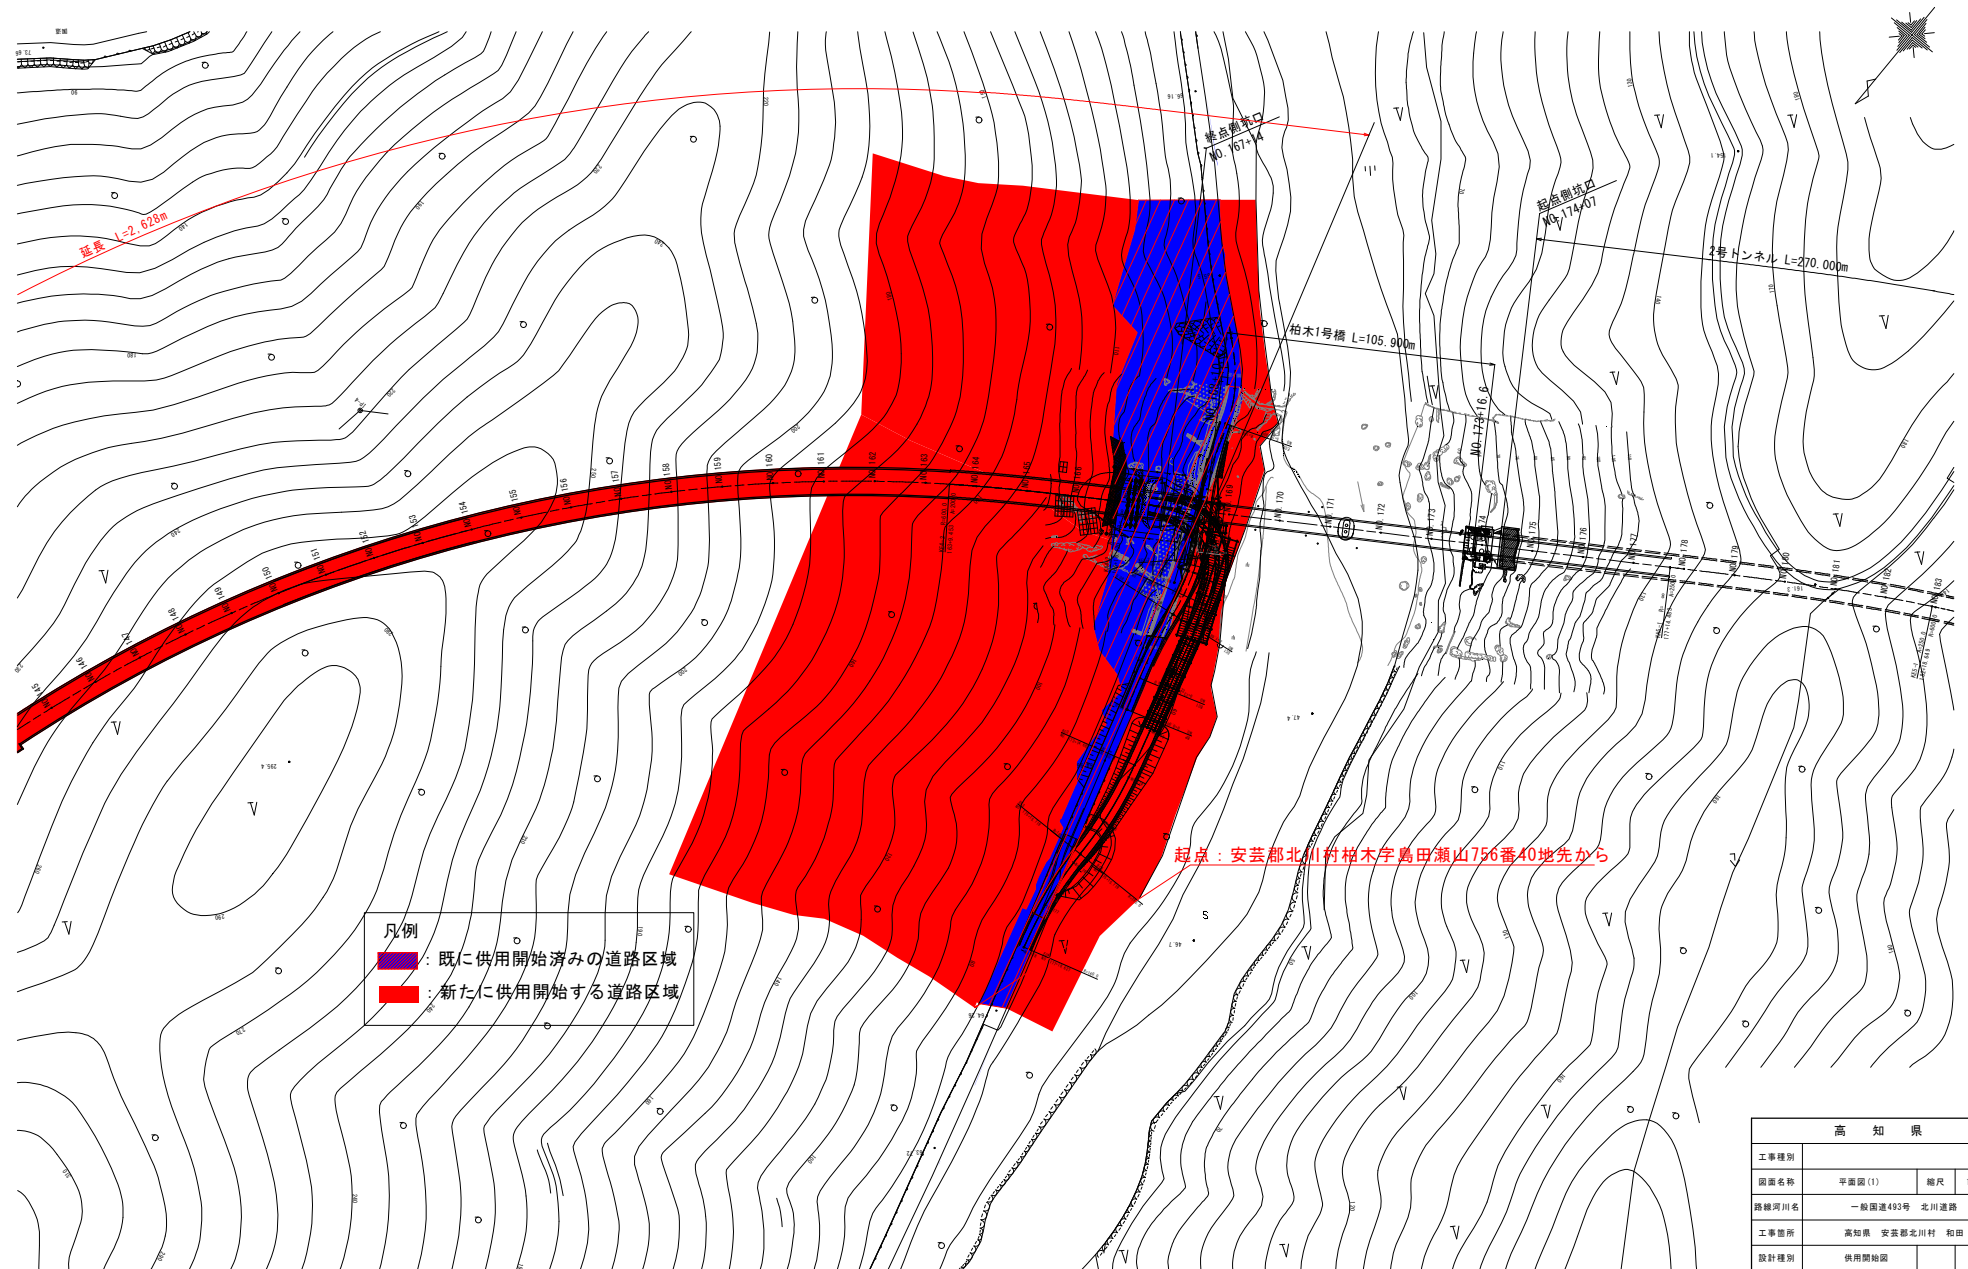

高 知 県			
工事種別			
図面名称	平面図(1)	縮尺	1:1000
路線河川名	一般国道493号 北川道路		
工事箇所	高知県 安芸郡北川村 和田		
設計種別	供用開始図		
事務所名	高知県安芸土木事務所	図面番号	
会社名			

平面図(2)

S=1:1000

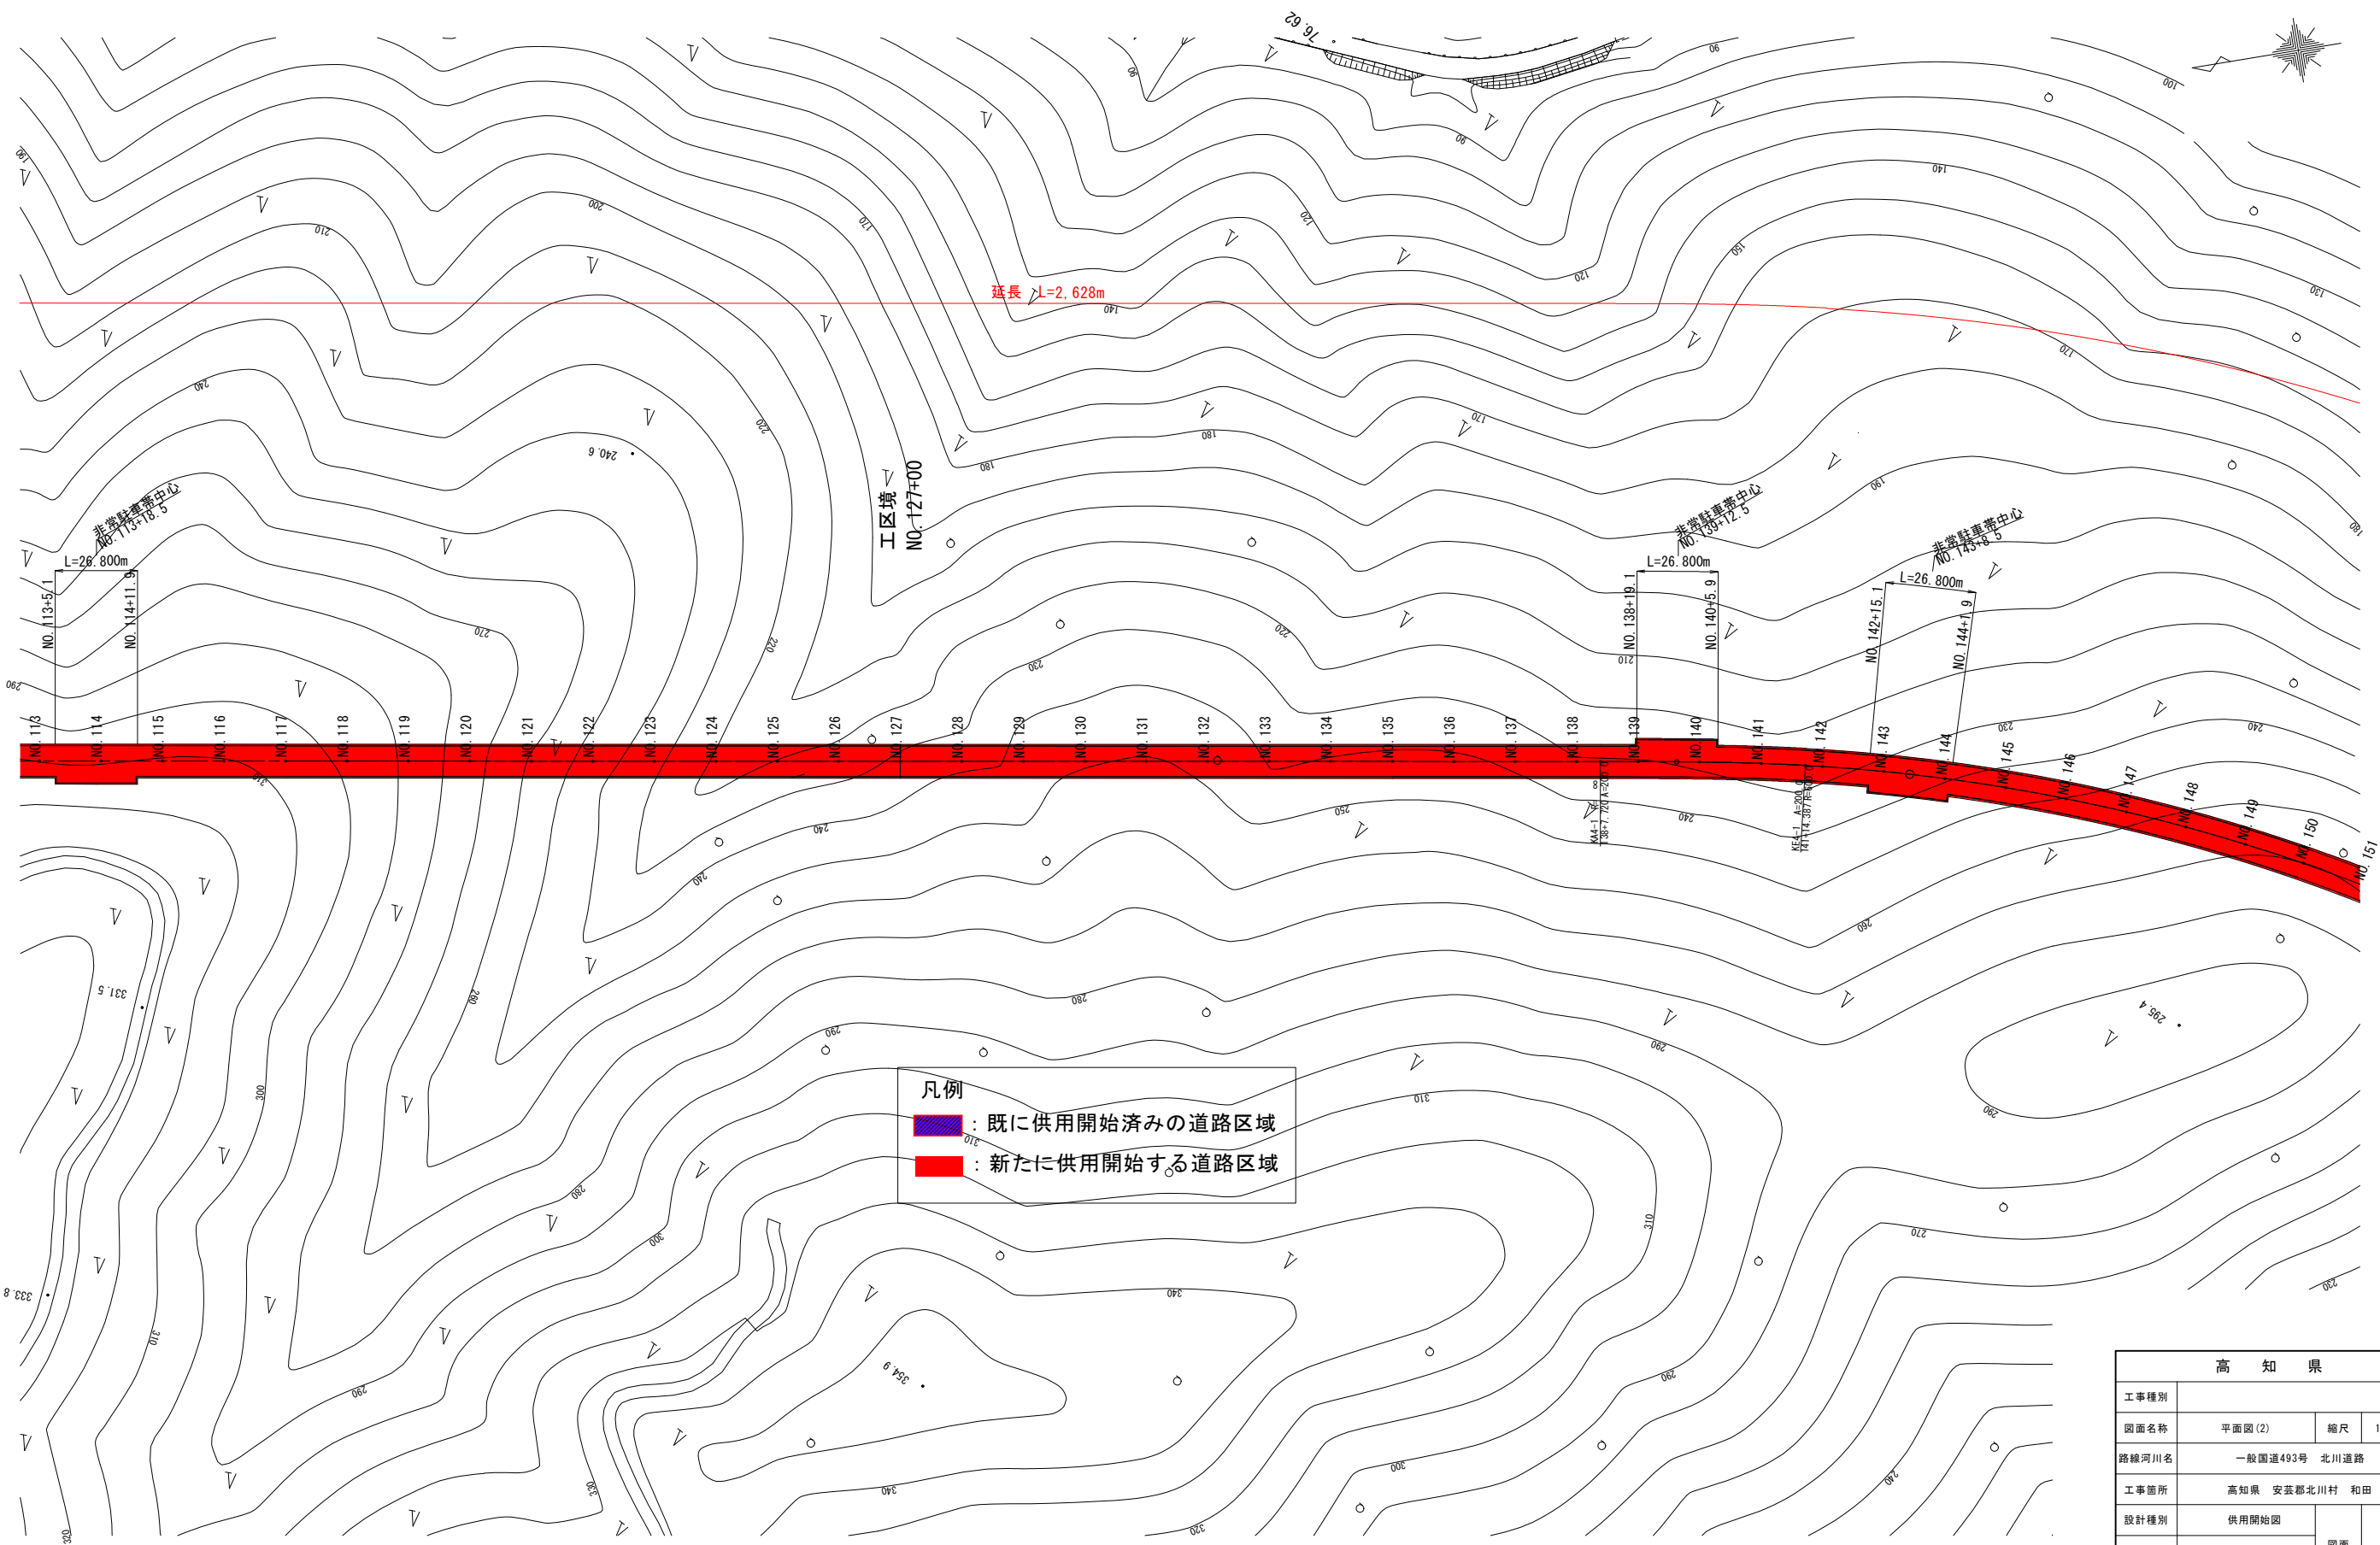

凡例


 : 既に供用開始済みの道路区域

 : 新たに供用開始する道路区域

高 知 県			
工事種別			
図面名称	平面図(2)	縮尺	1:1000
路線河川名	一般国道493号 北川道路		
工事箇所	高知県 安芸郡北川村 和田		
設計種別	供用開始図	図面 番号	
事務所名	高知県安芸土木事務所		
会社名			

平面図(3)

S=1:1000

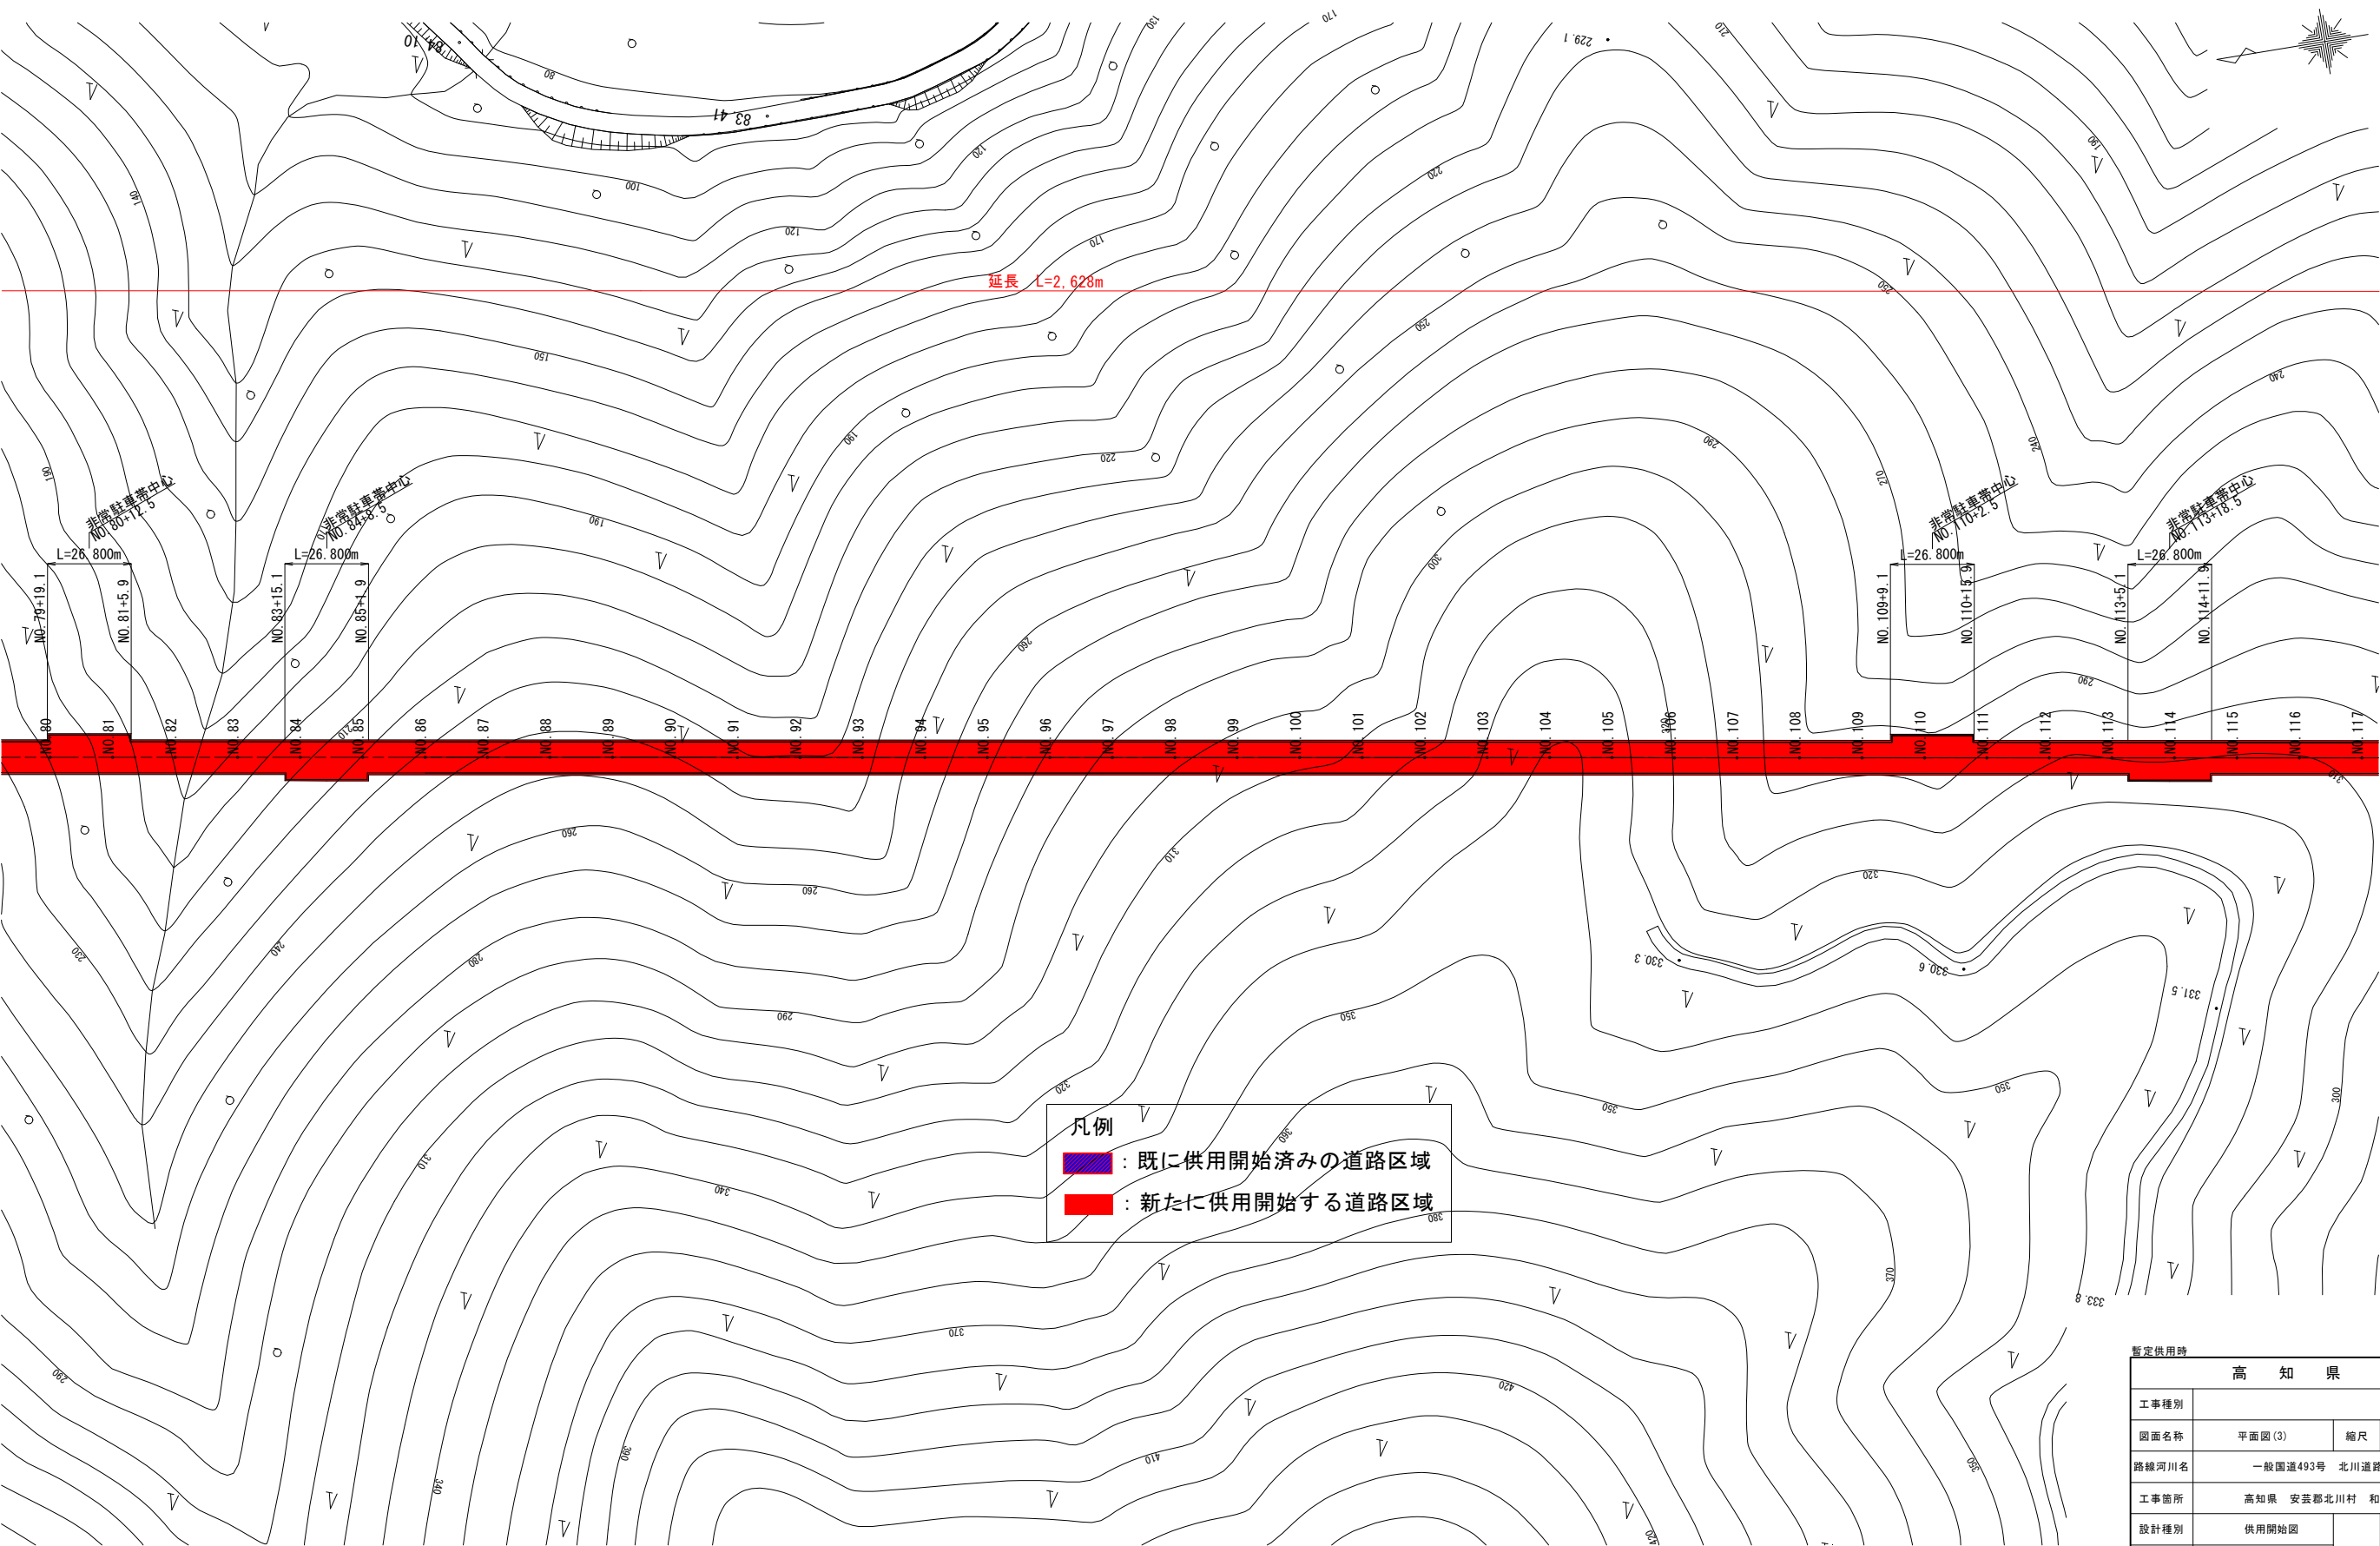

暫定供用時

高 知 県			
工事種別			
図面名称	平面図(3)	縮尺	1:1000
路線河川名	一般国道493号 北川道路		
工事箇所	高知県 安芸郡北川村 和田		
設計種別	供用開始図	図面 番号	
事務所名	高知県安芸土木事務所		
会社名			

平面図 (4)

S=1:1000

