
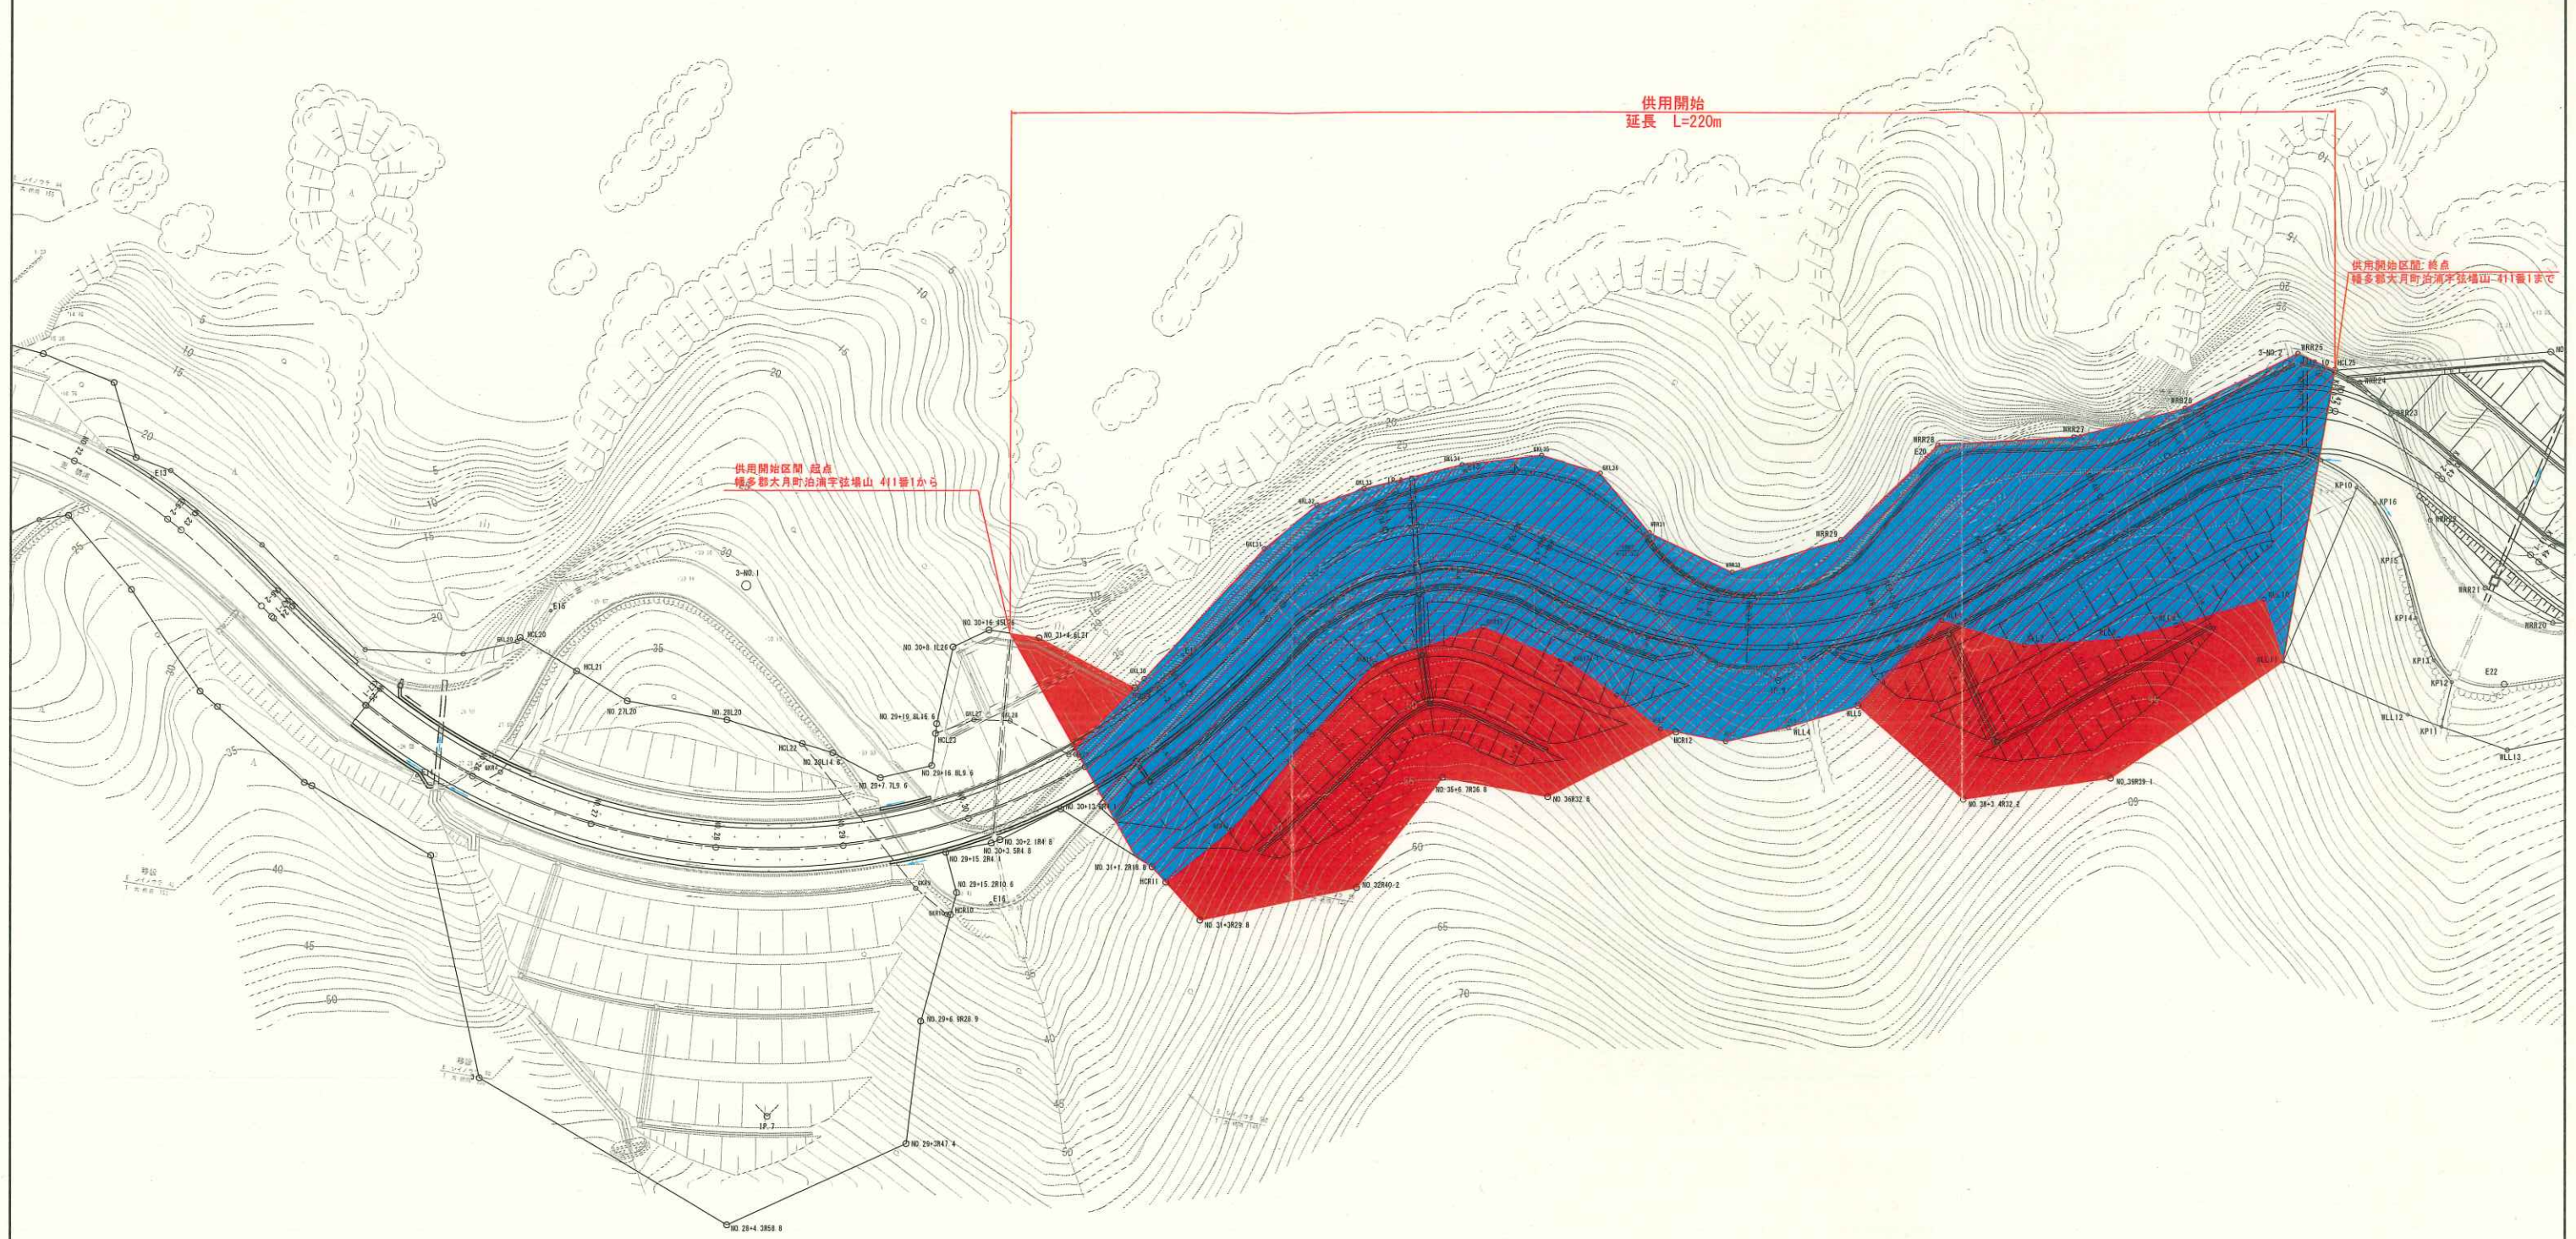


平面図

S=1:500

高知県 幡多郡 大月町 橘浦

供用開始図

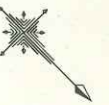

供用開始
延長 L=220m

供用開始地区間 起点
幡多郡大月町油満字佐場山 411番1から

供用開始地区間 終点
幡多郡大月町油満字佐場山 411番1まで

- 既に供用開始済みの道路区域
- 新たに供用開始する道路区域

防災点検番号: K357A210

高 知 県			
工事種別	道交地防安 (1.5車) 第103-046-10号 県道安満地福良線 防災・安全交付金工事		
図面名称	平面図	縮尺	1:500
路線名	県道安満地福良線		
工事箇所	高知県幡多郡大月町橘浦		
設計種別	供用開始図	図面 番号	1 10
事務所名	高知県幡多土木事務所 宿毛事務所		
会社名			