


# 計画平面図 S=1:500

幡多郡 大月町 春遠

区域変更図

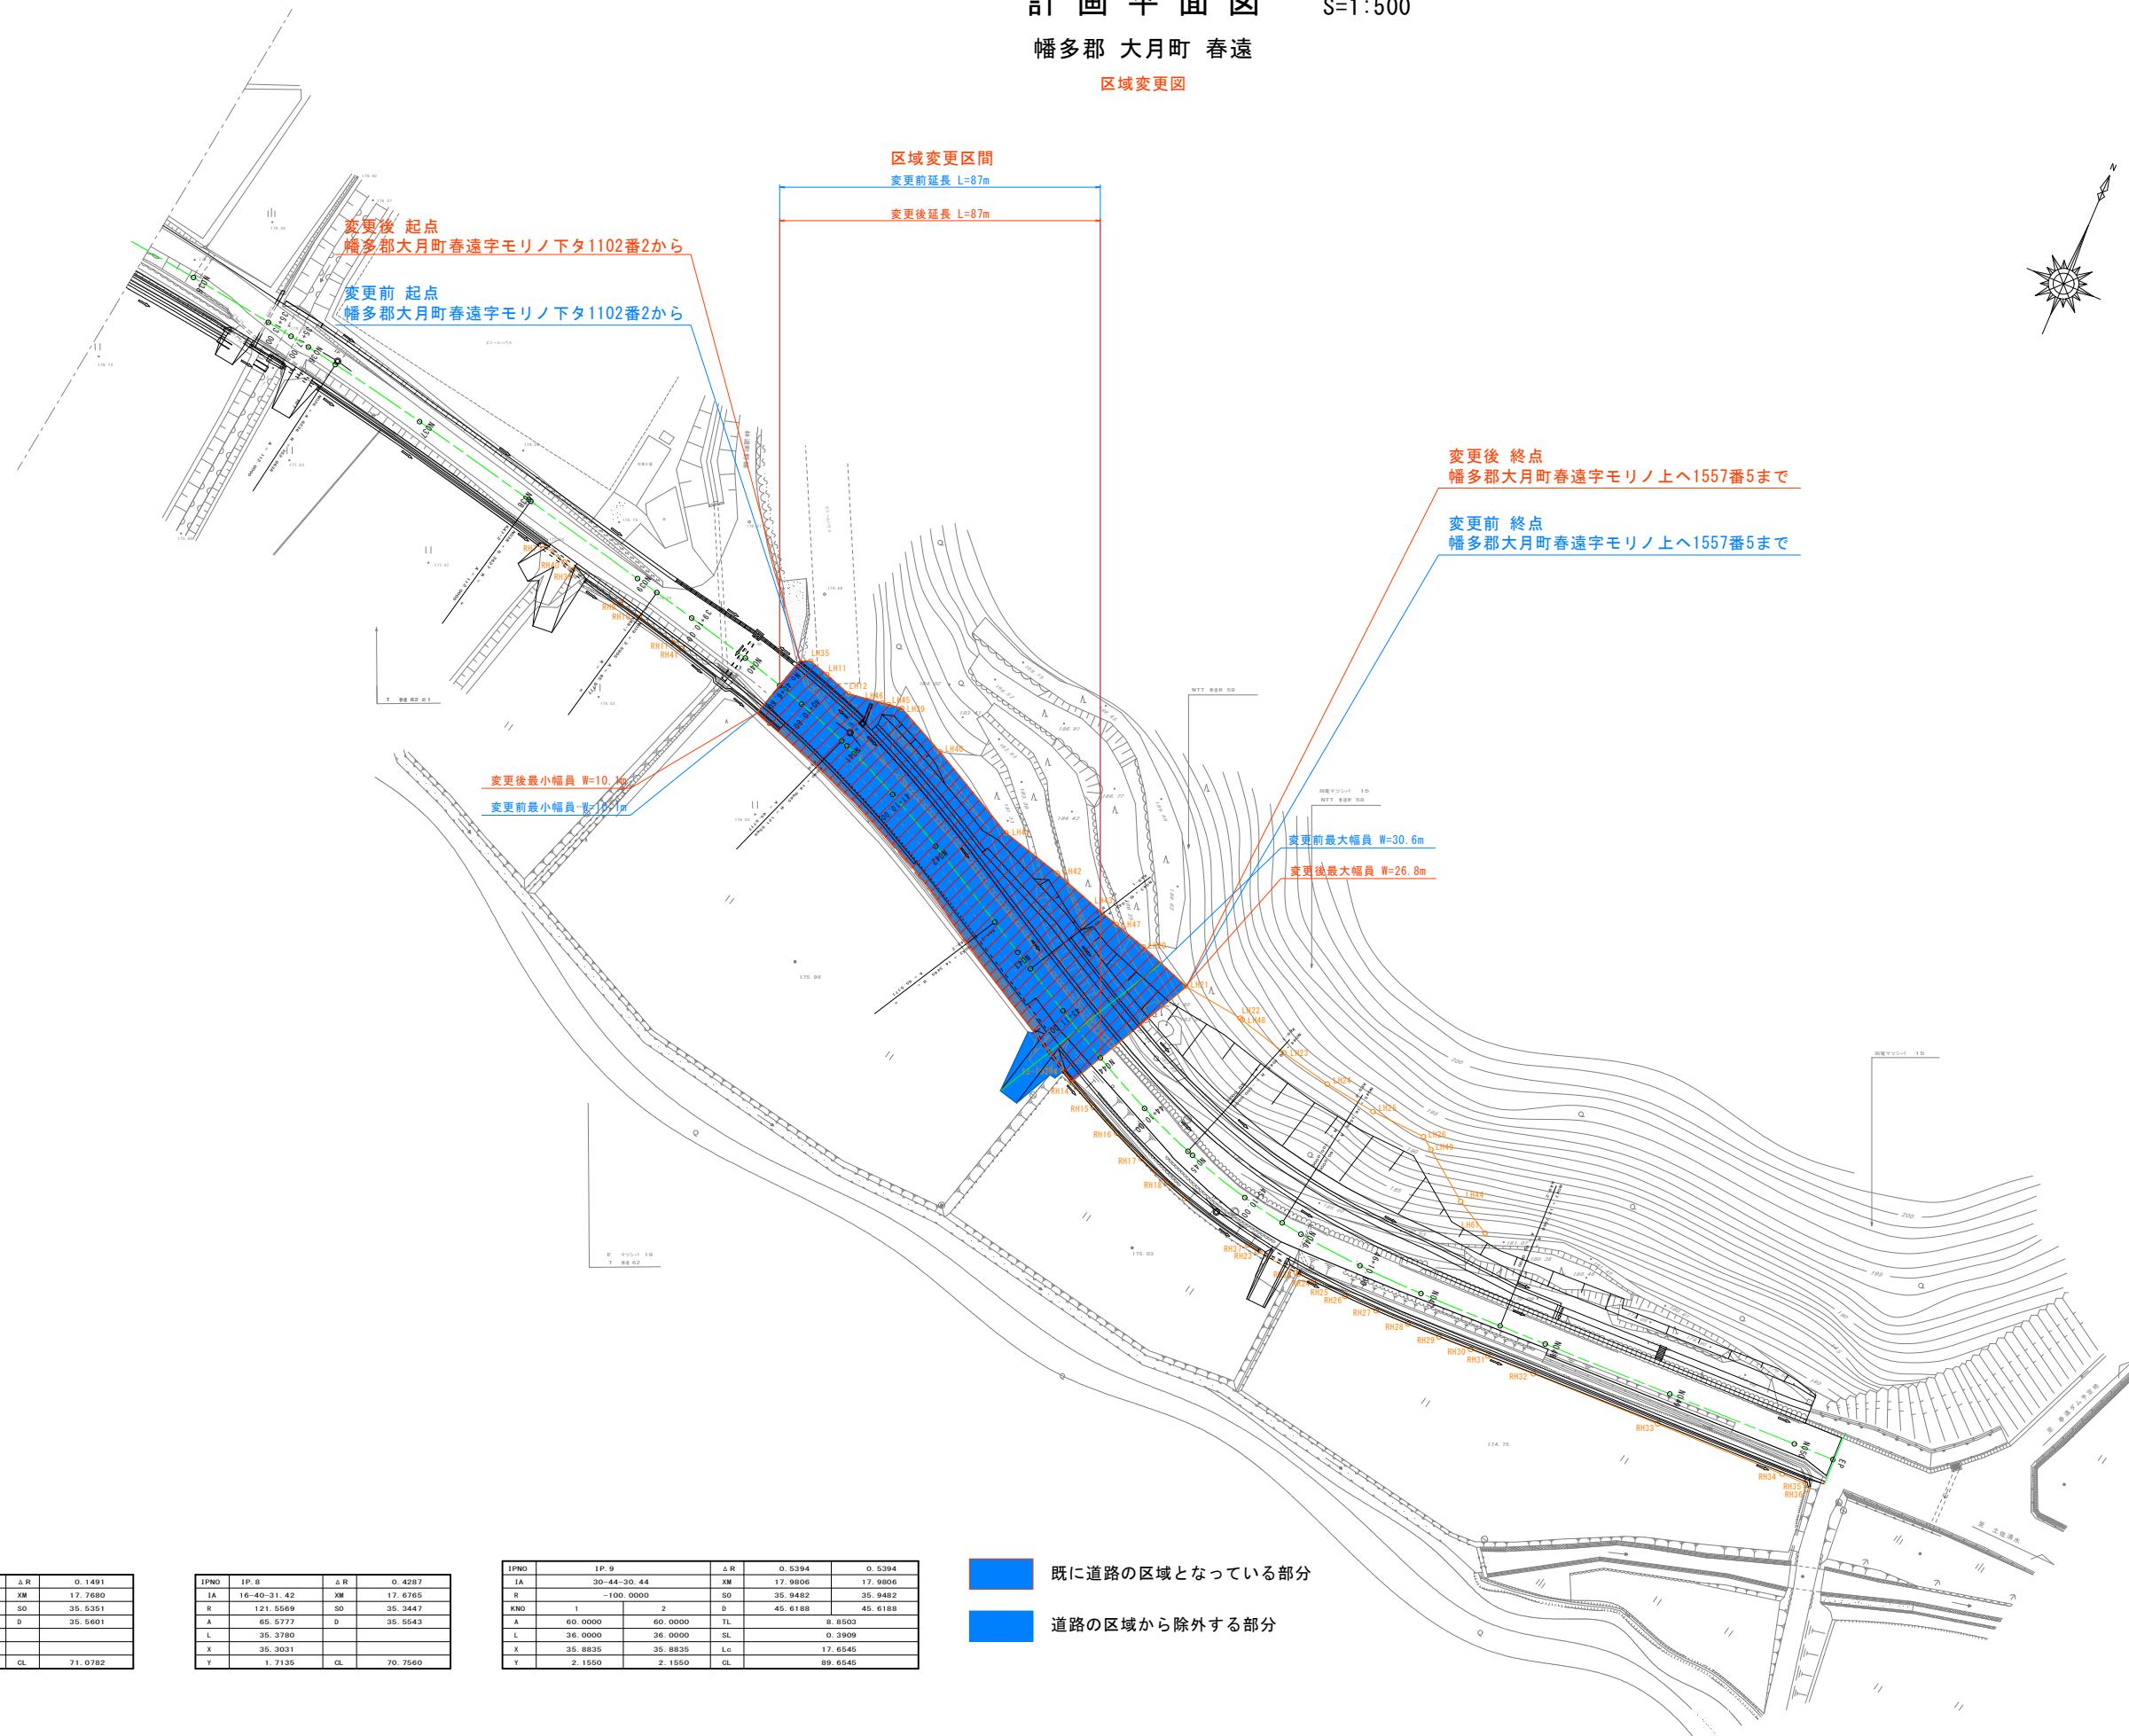

IPNO	IP.7	△R	O.1491
I	A 5-46-0.30	XW	17.7680
R	35.9638	SD	35.5551
A	112.0000	D	35.5601
L	35.5391		
X	35.5301		
Y	0.5963	CL	71.0782

IPNO	IP.8	△R	O.4297
I	A 16-40-31.42	XW	17.6765
R	121.5569	SD	35.3447
A	65.5777	D	35.5543
L	35.3780		
X	35.3631		
Y	1.7135	CL	70.7560

IPNO	IP.9	△R	O.5294	O.5294
I	A 30-44-30.44	XW	17.9806	17.9806
R	-100.0000	SD	35.9482	35.9482
KNO	1	2	D 45.6188	45.6188
A	60.0000	60.0000	TL	8.8503
L	36.0000	36.0000	SL	0.3909
X	35.8835	35.8835	Le	17.6545
Y	2.1550	2.1550	CL	89.6545

区域変更図

高知県		
工事種別	工事 号	
図面名称	平面図	縮尺 1:500
路線名	県道83王新田貝ノ川線	
工事箇所	幡多郡 大月町 春遠 地内	
設計種別		
事務所名	高知県幡多土木事務所 宿毛事務所	図面 番号
会社名		1 12