


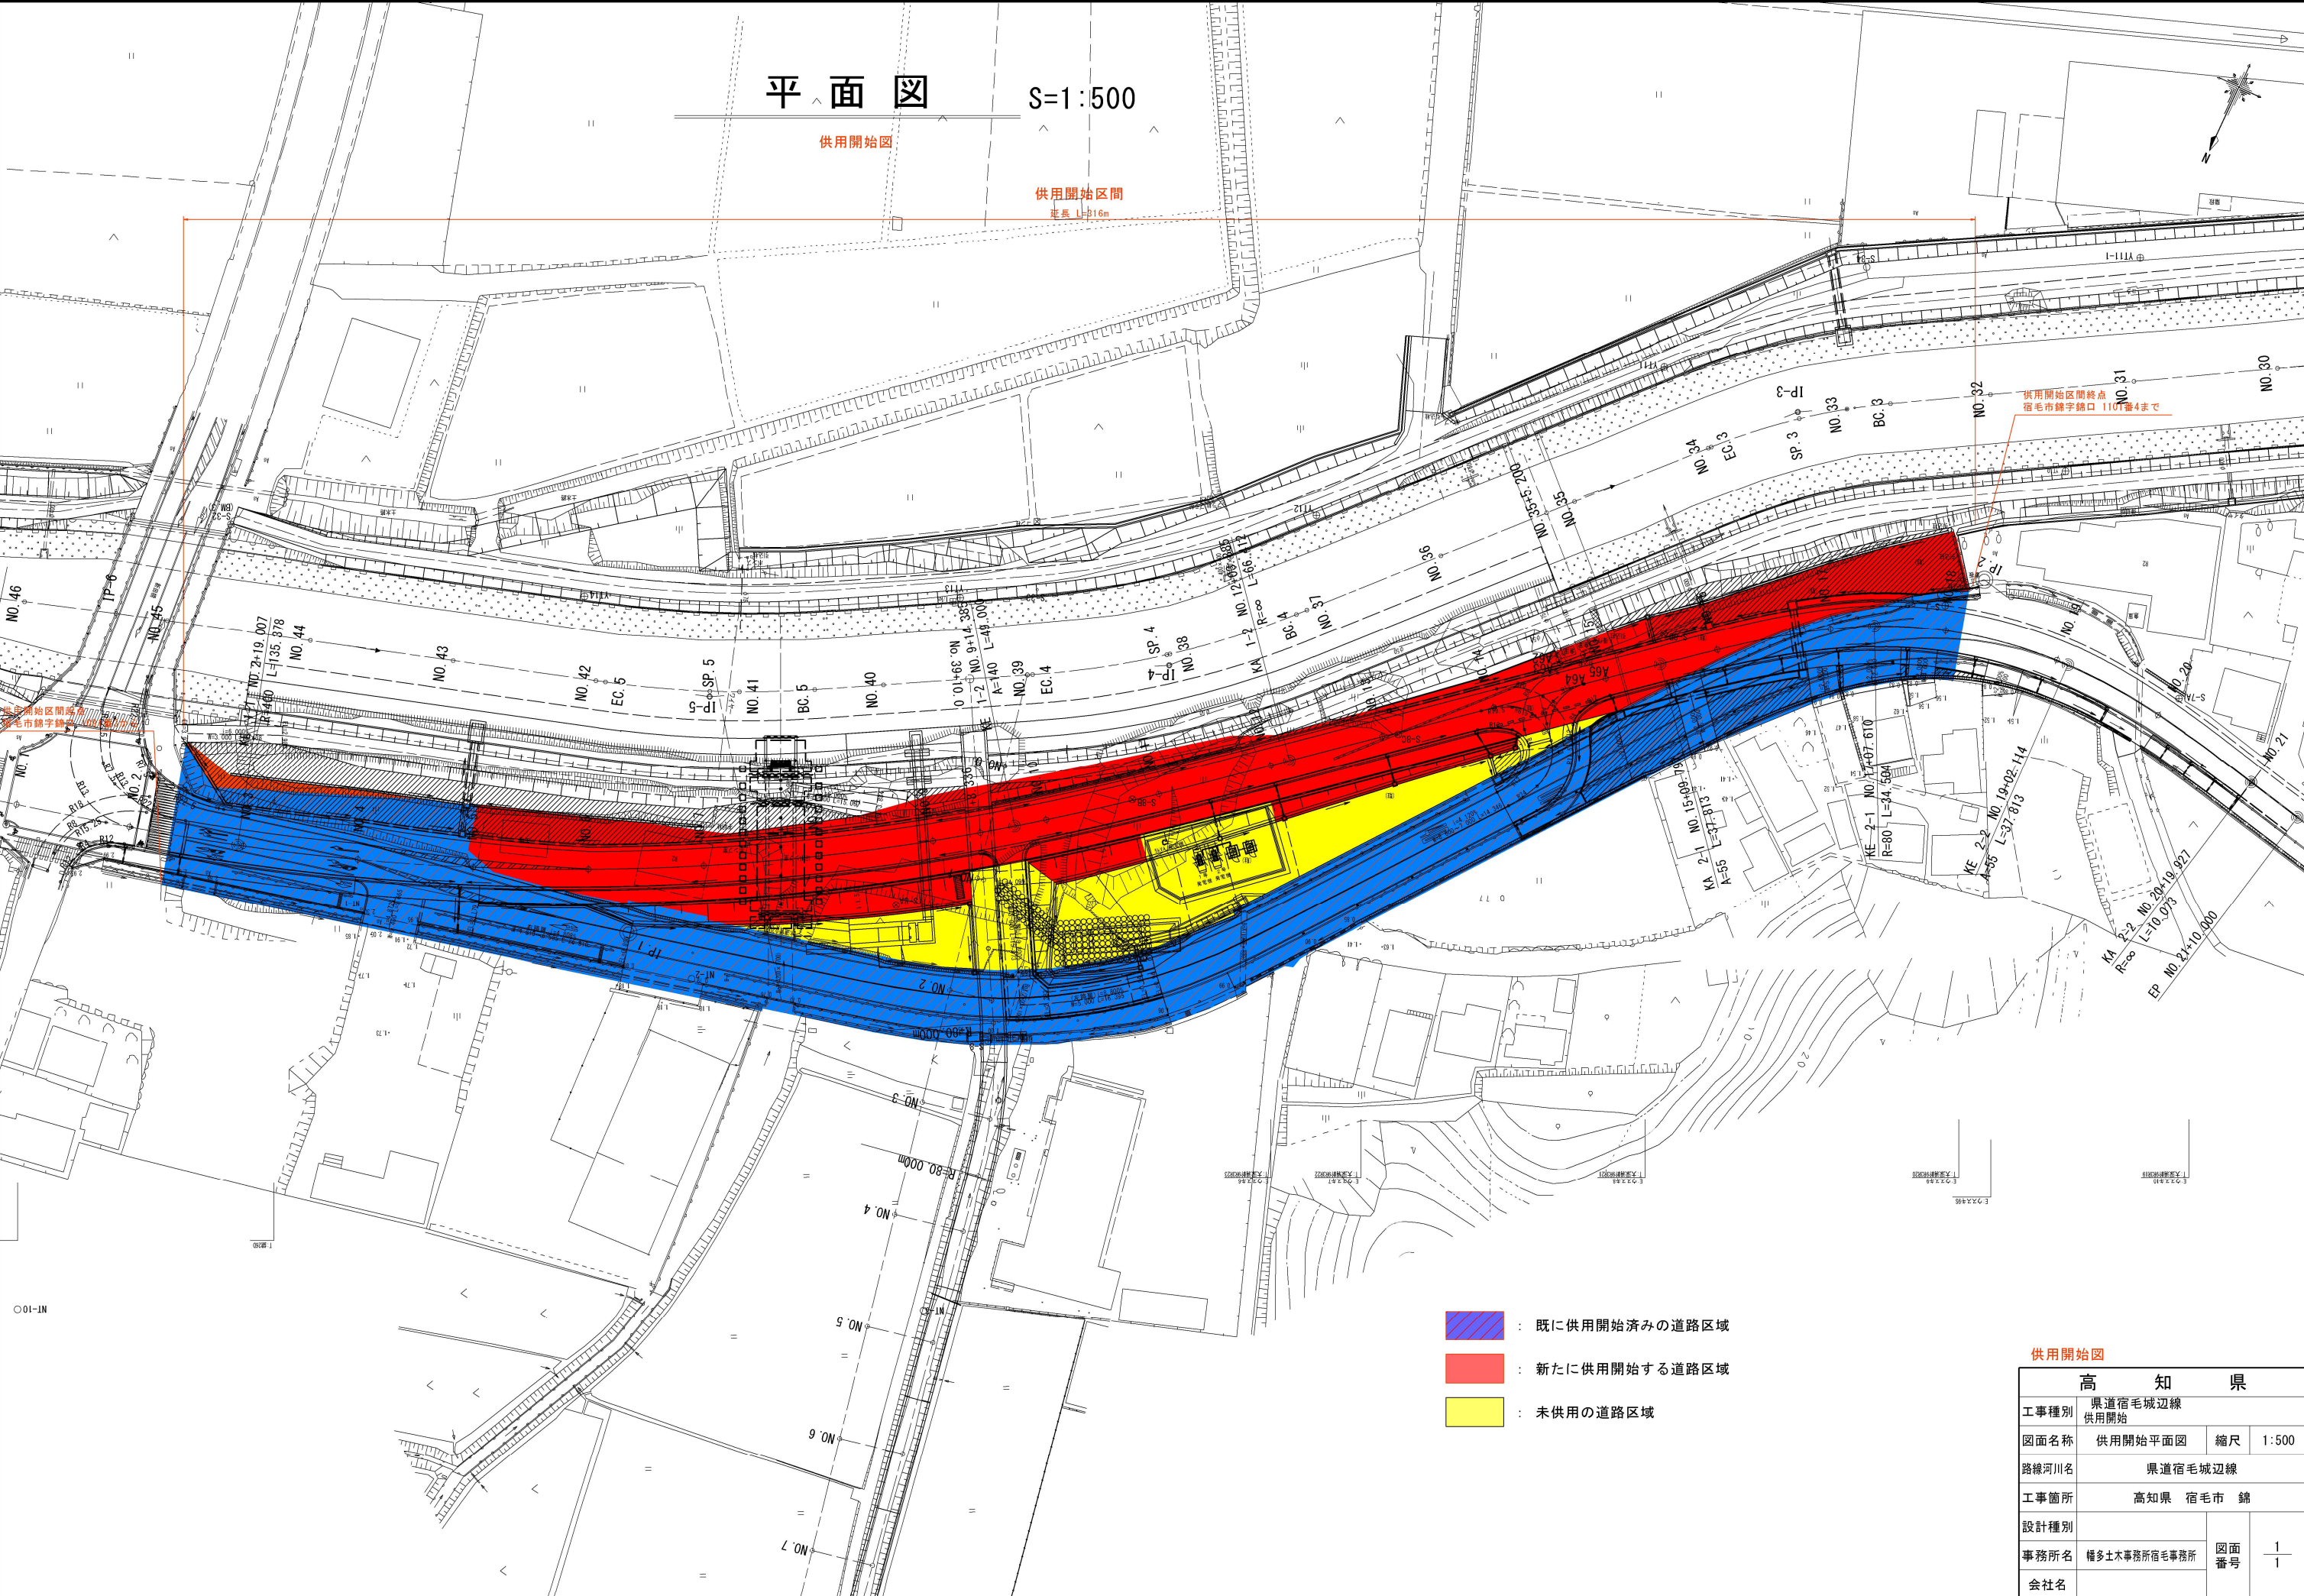

平面図

S=1:500

供用開始図

供用開始区間
延長 116m

供用開始図

高 知 県			
工事種別	県道宿毛城辺線 供用開始		
図面名称	供用開始平面図	縮尺	1:500
路線河川名	県道宿毛城辺線		
工事箇所	高知県 宿毛市 錦		
設計種別			
事務所名	榎多土木事務所宿毛事務所	図面 番号	1 1
会社名			