


平面図

S=1:250

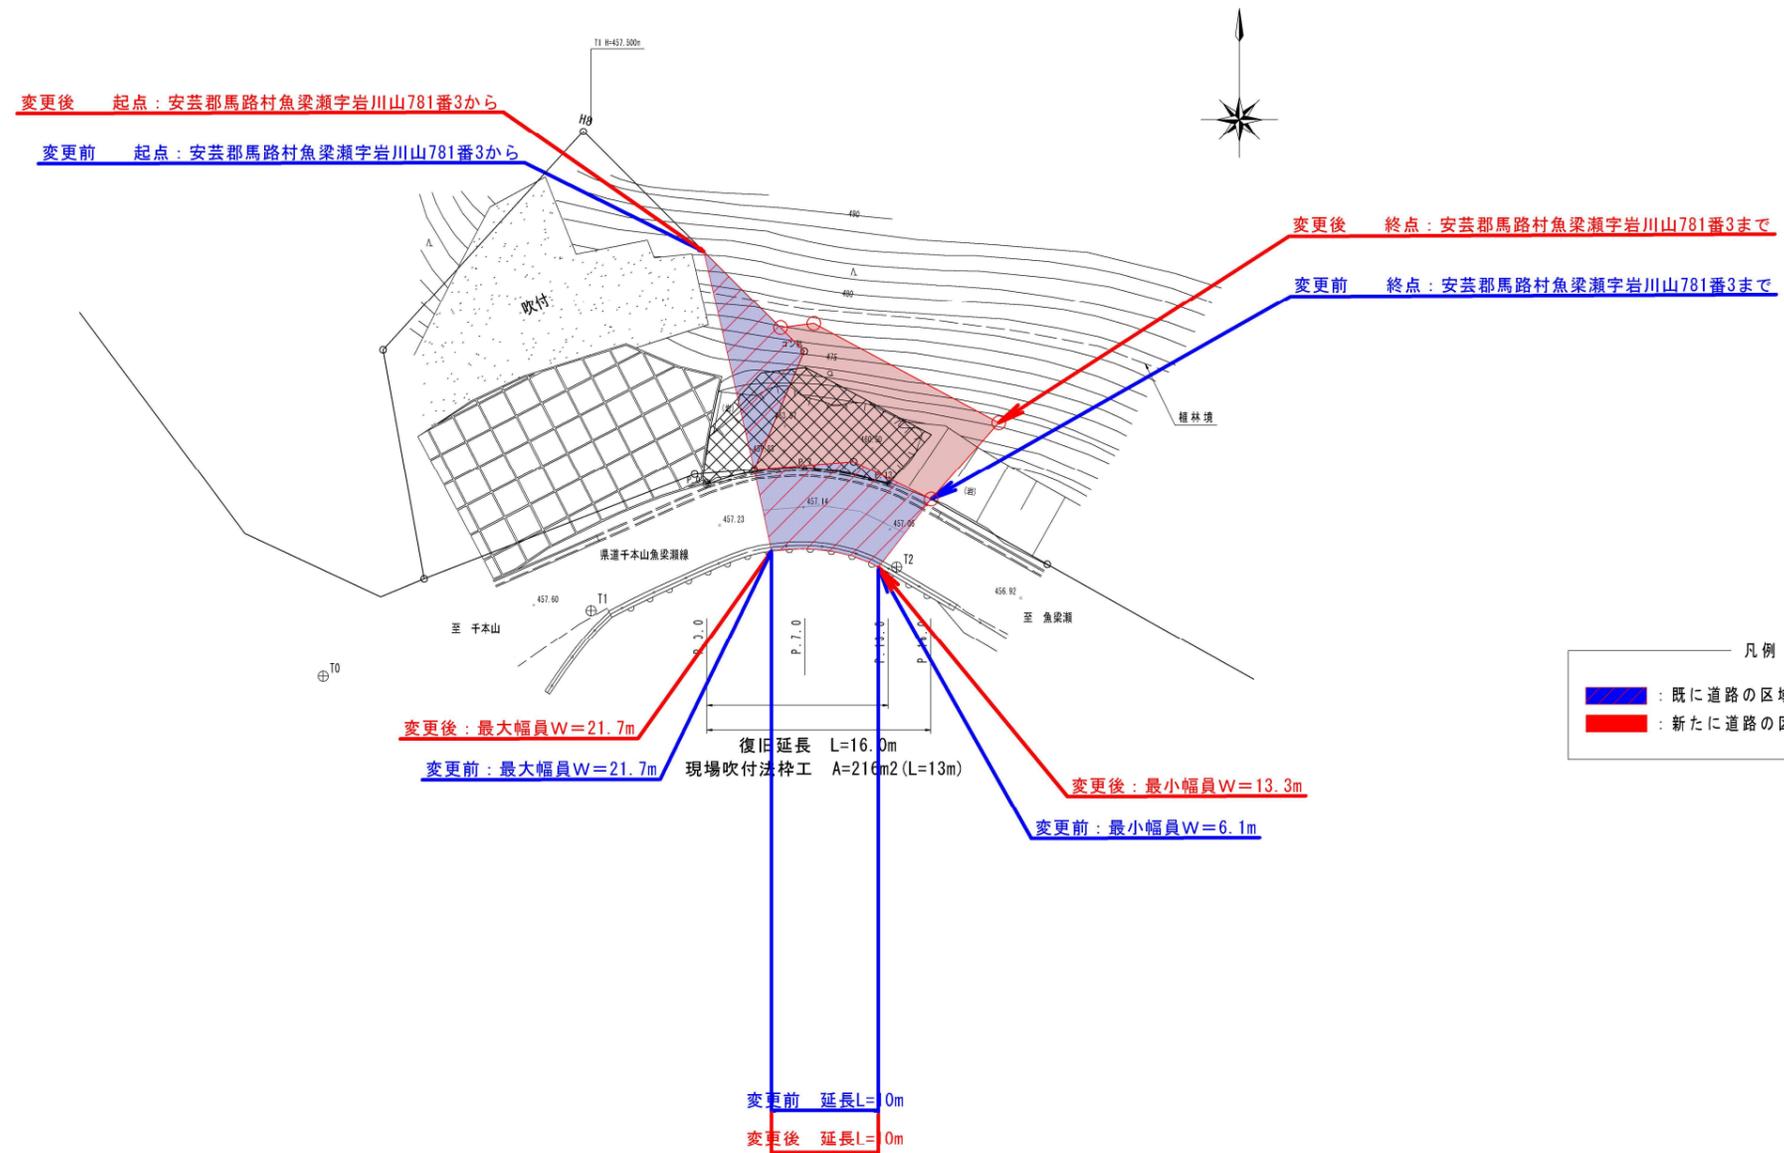

凡例

■	既に道路の区域となっている部分
■	新たに道路の区域となる部分

高知県			
工事種別	一般県道千本山魚梁瀬線 道路災害復旧工事		
図面名称	平面図	縮尺	図示
路線河川名	一般県道千本山魚梁瀬線		
工事箇所	高知県 安芸郡 馬路村 魚梁瀬		
設計種別		図面	
事務所名	高知県安芸土木事務所	番号	
会社名			