

区域変更図

高知県 高岡郡津野町 貝ノ川床鍋 地内
(世界測地系 第IV系 測地成果2011準拠)


縮尺 S=1:250

区域変更区間

変更前 L=140m
変更後 L=140m

変更前起点：高岡郡津野町貝ノ川床鍋字橋ノ木畑663番2から
変更後起点：高岡郡津野町貝ノ川床鍋字橋ノ木畑663番2から

変更前終点：高岡郡津野町貝ノ川床鍋字妙見668番4まで
変更後終点：高岡郡津野町貝ノ川床鍋字妙見668番4まで

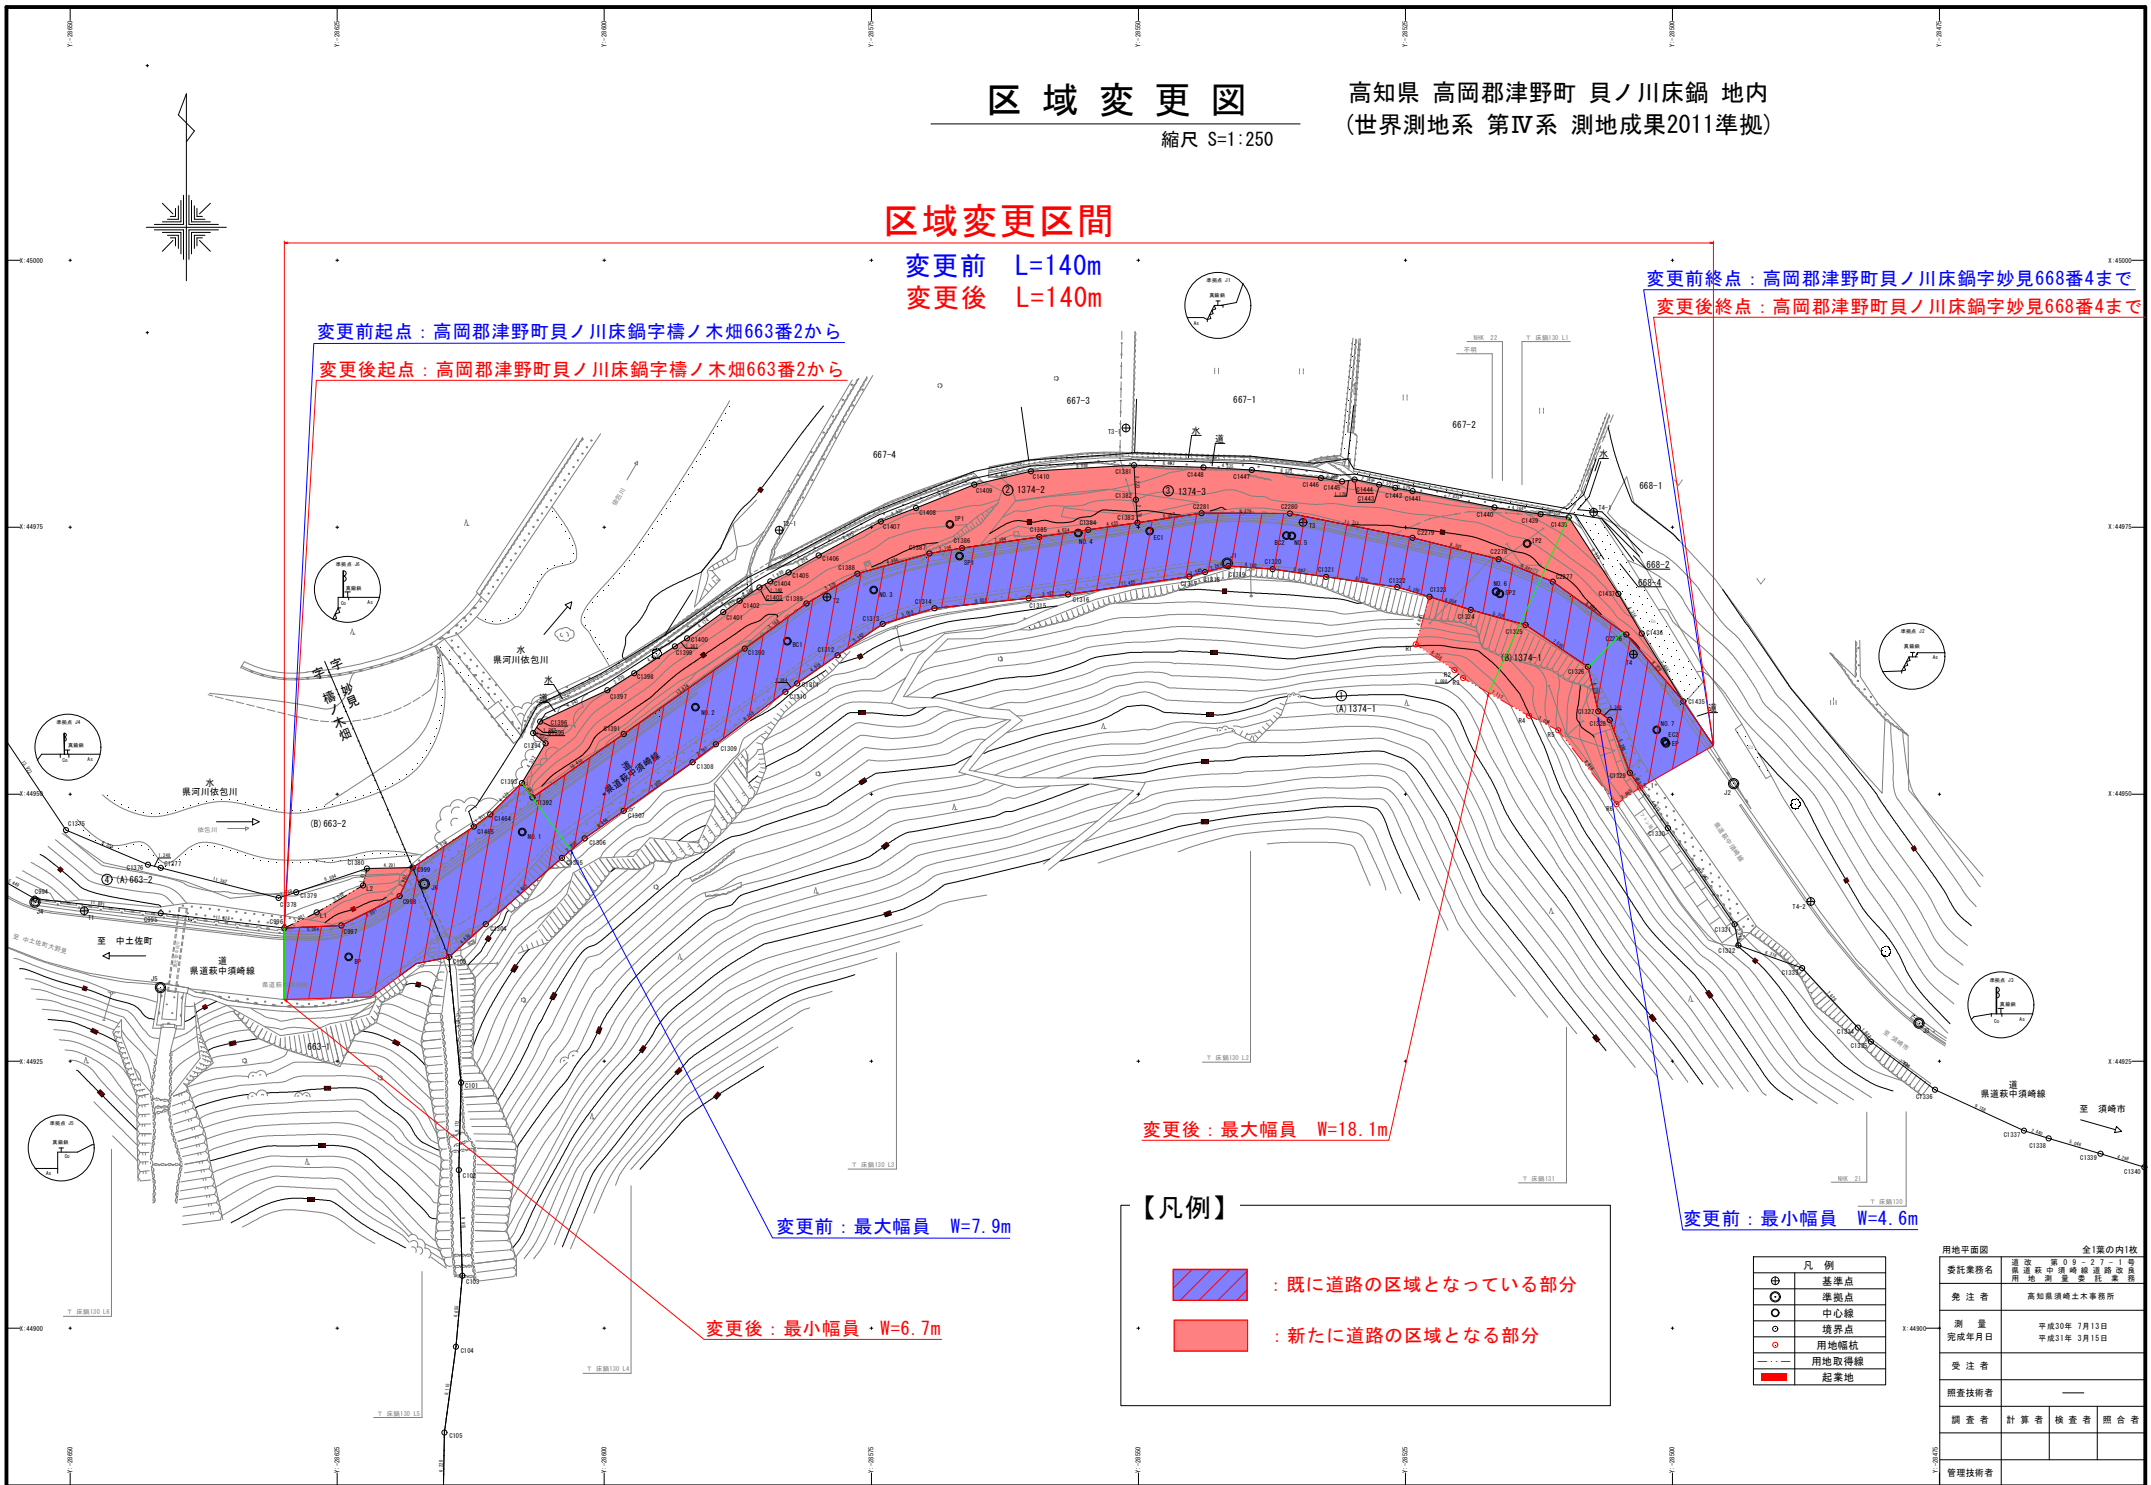

変更後：最大幅員 W=18.1m

変更前：最大幅員 W=7.9m

変更後：最小幅員 W=6.7m

変更前：最小幅員 W=4.6m

【凡例】

- ：既に道路の区域となっている部分
- ：新たに道路の区域となる部分

凡例	
⊕	基準点
○	中心線
○	境界点
○	用地幅員
○	用地取得線
○	起業地

用地平面図 全1葉の内1枚	
委託業務名	測量 第09-27-1号 高知県中野嶺測量事務所 測量測量委託業務
発注者	高知県測量士事務所
測量 完成年月日	平成30年 7月13日 平成31年 3月15日
受注者	
照会技術者	
調査者	計算者 検査者 照合者
管理技術者	