


供用開始平面図 S=1:500



供用開始区間 L=276m

起点：高知市土佐山葛蒲字土居ノ西1530番1 から

終点：高知市土佐山西川字中村120番1 まで

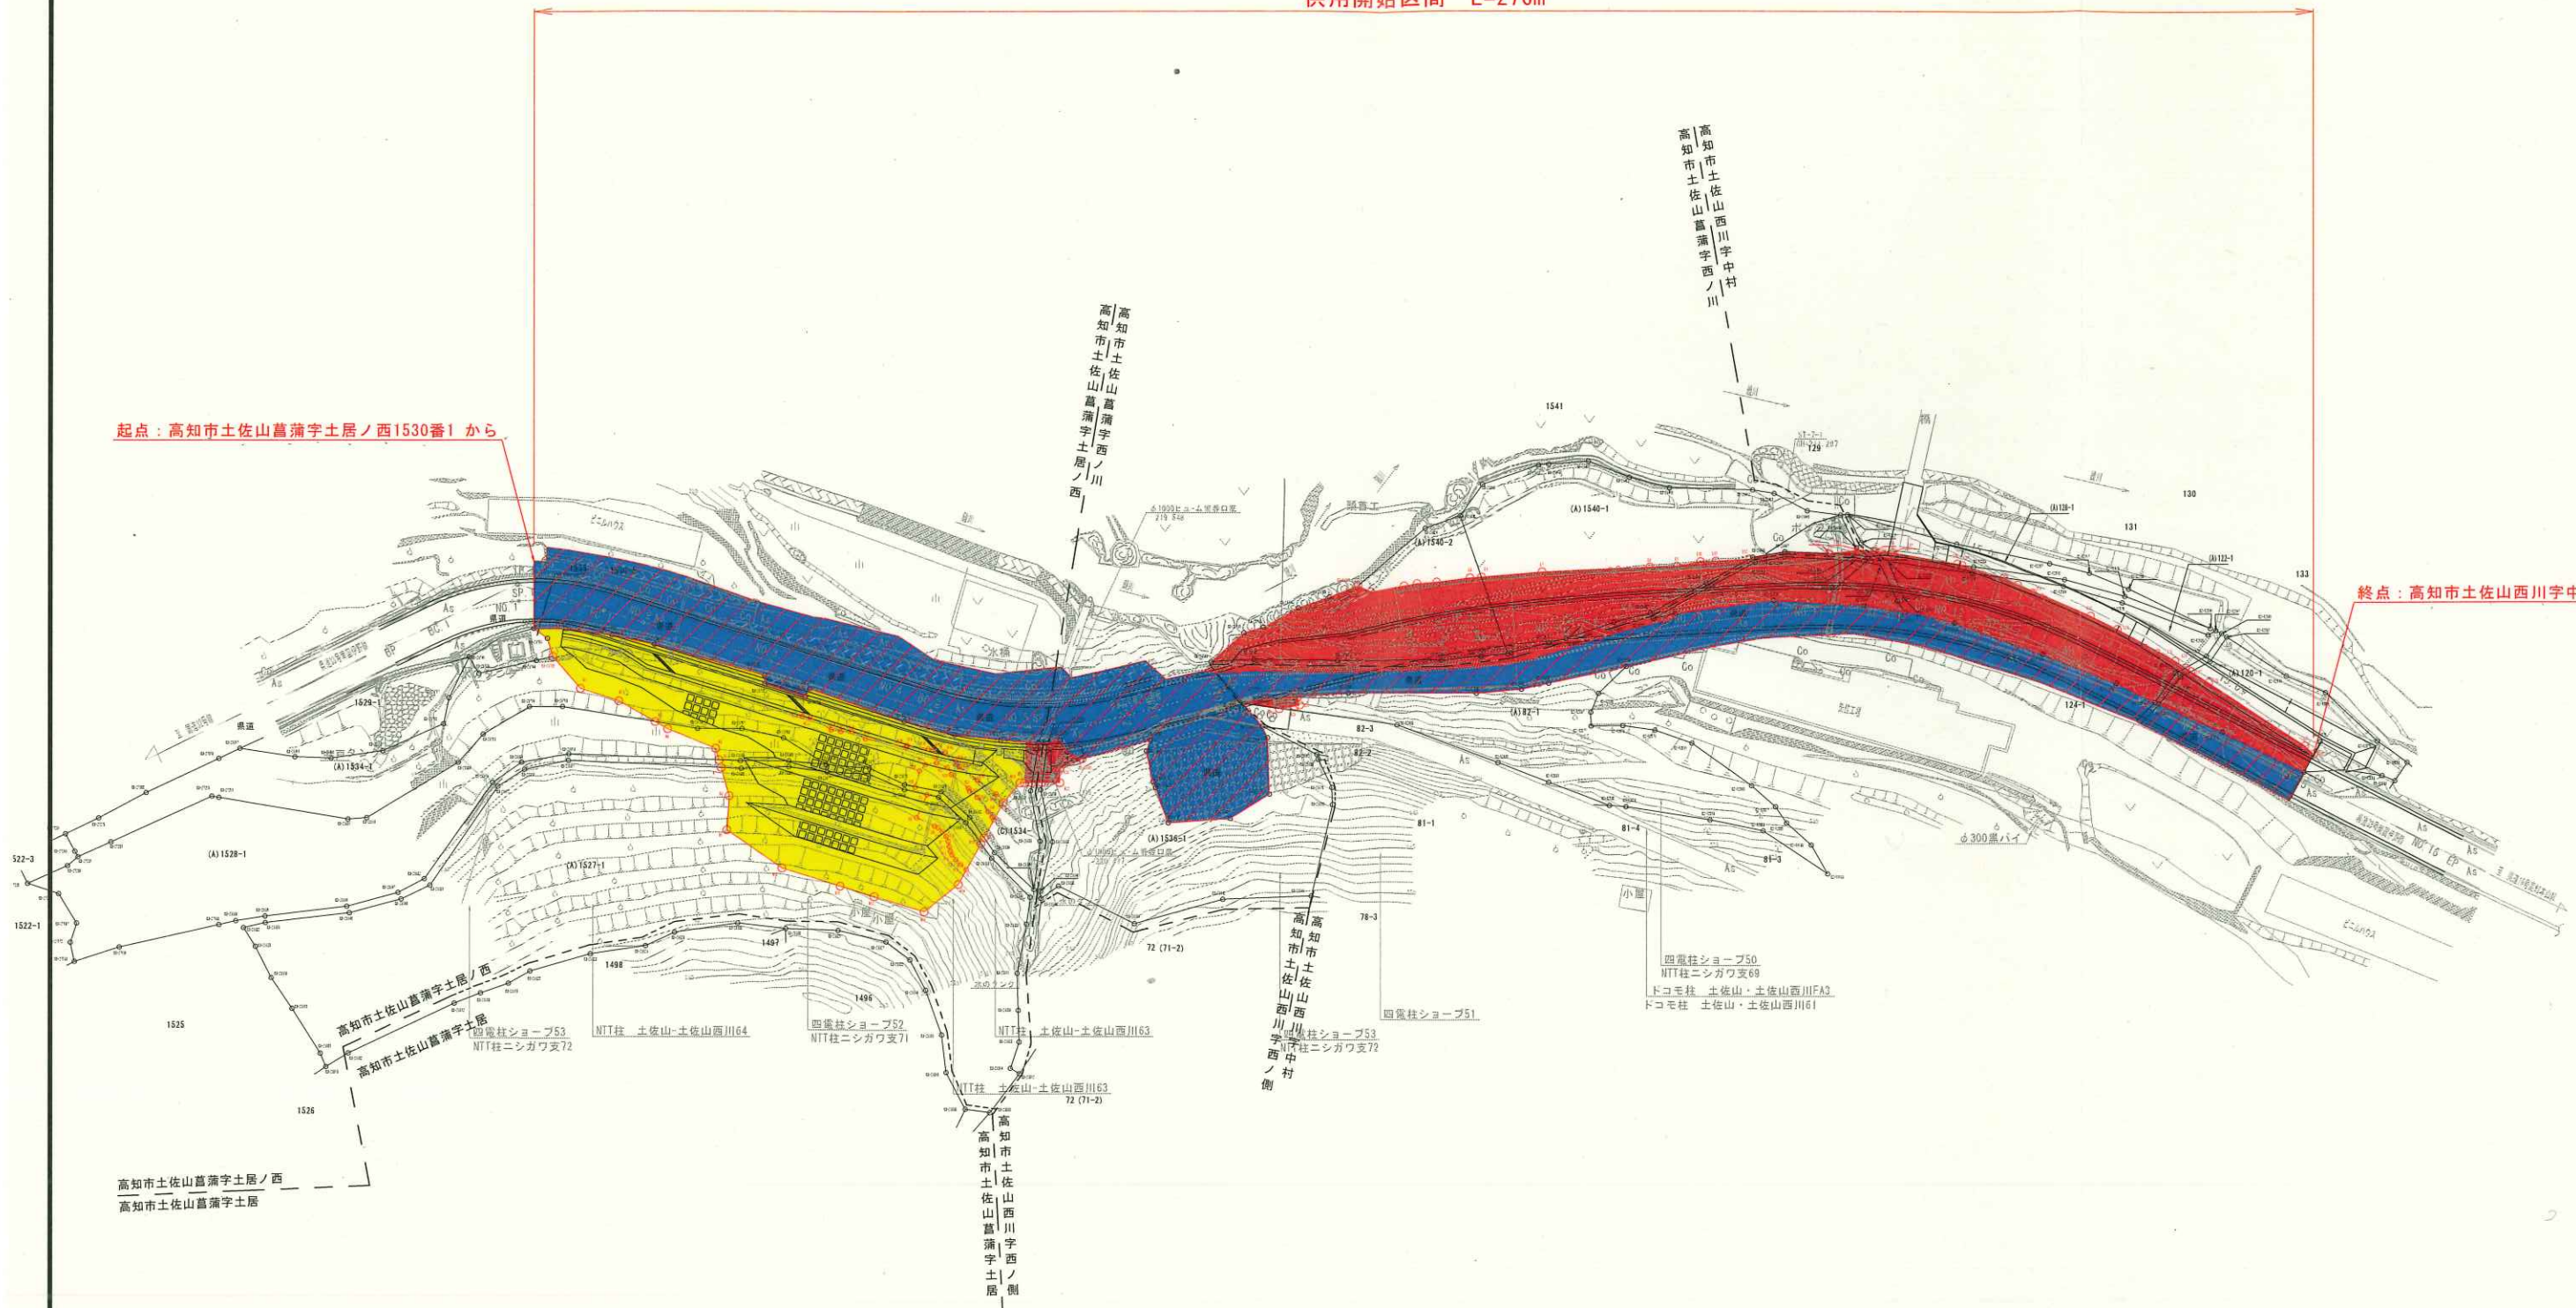

- 〈凡例〉
- 既に供用開始済みの道路区域
 - 新たに供用開始する道路区域
 - 未供用の道路区域

高知県			
工事種別			
図面名称	供用開始平面図	縮尺	S=1:500
路線名	県道南国伊野線		
工事箇所	高知県 高知市 土佐山葛蒲		
設計種別			
事務所名	高知県高知土木事務所	図面番号	
会社名			