
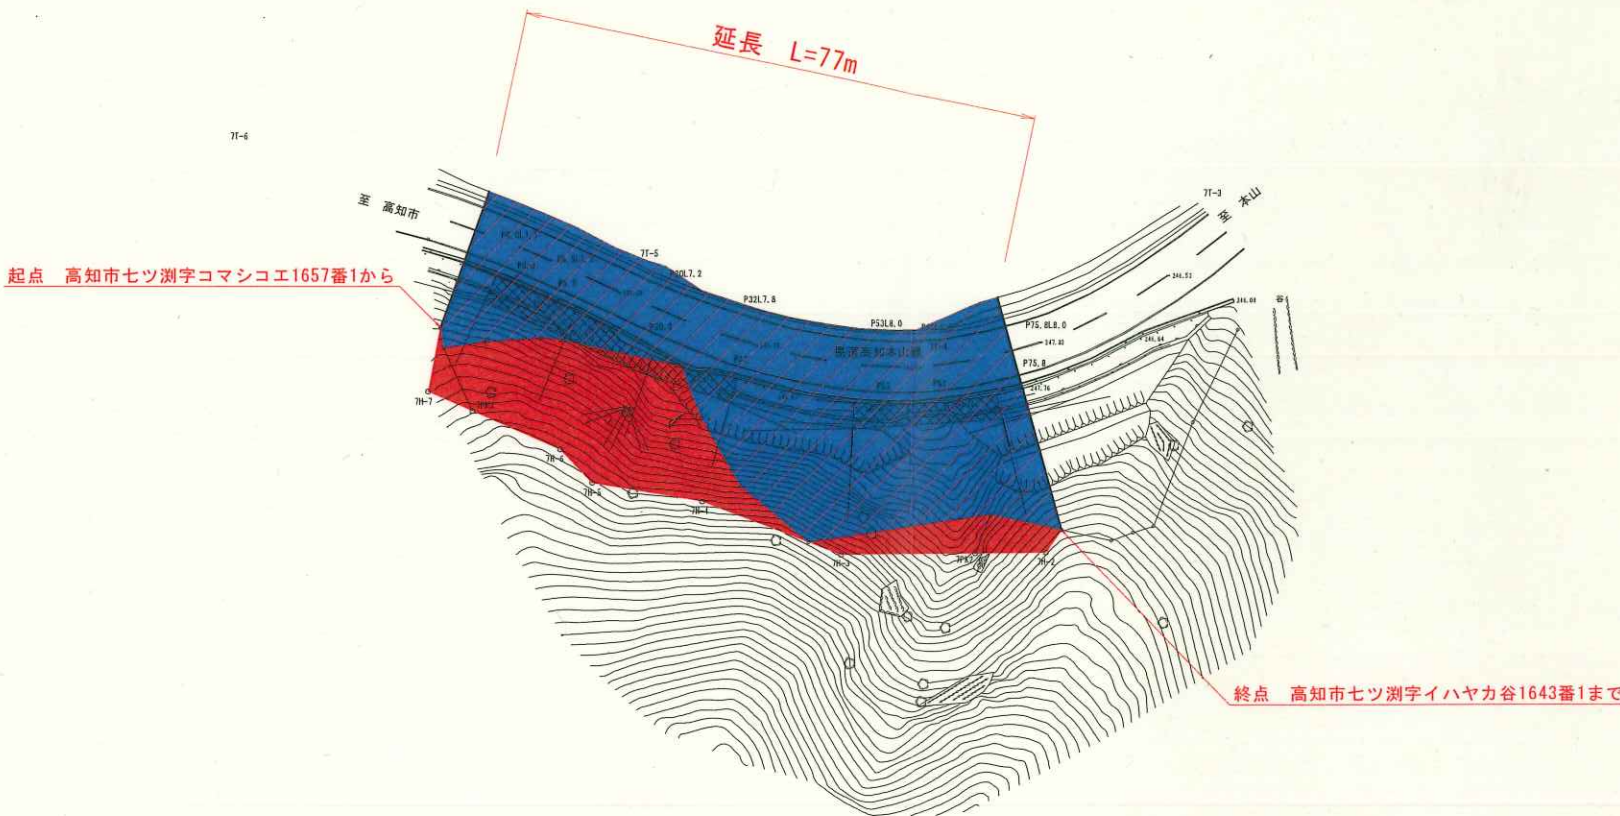


供用開始平面図 S=1:500

高知県高知市七ツ瀬 (E16A125)

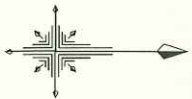

凡例	
	既に供用開始済みの道路区域
	新たに供用開始する道路区域

点 名	1面標	2面標	備 考
延長-2019年度土木007	67862.408	4303.415	2級基準点
TT-1	67847.529	4355.927	4級基準点
TT-2	67832.979	4394.185	4級基準点
TT-3	67808.789	4415.515	4級基準点
TT-4	67762.496	4433.458	4級基準点
TT-5	67722.626	4425.161	4級基準点
TT-6	67695.573	4409.838	4級基準点
TT-7	67618.368	4426.135	4級基準点
TT-8	67588.773	4439.744	4級基準点
TT-9	67544.526	4444.741	4級基準点
TT-10	67499.951	4445.360	4級基準点
TT-11	67425.647	4451.694	4級基準点
延長-2019年度土木008	67396.874	4472.115	2級基準点

測点名称リスト	点 名	1面標	2面標	備 考
TP0.0	67704.643	4425.303		
TP0.2	67719.657	4427.925		
TP0.9	67725.906	4433.576		
TP22.0	67734.118	4438.063		
TP23.0	67754.824	4441.501		
TP61.0	67763.891	4441.617		
TP75.0	67771.897	4450.616		

方向延長リスト	点 名	1面標	2面標	備 考
TP0.0L7.3	67767.874	4418.761		
TP0.2L7.1	67713.291	4411.297		
TP22.0L2.2	67725.599	4425.899		
TP32.0L7.8	67738.289	4439.592		
TP33.0L8.0	67735.274	4433.898		
TP61.0L2.0	67762.371	4443.649		
TP75.0L8.9	67774.777	4450.994		

用地幅員延長リスト	点 名	1面標	2面標	備 考
TH-1	67780.823	4454.699		
TH-2	67776.170	4461.242		
TH-3	67749.341	4463.608		
TH-4	67739.495	4454.529		
TH-5	67715.617	4451.678		
TH-6	67711.593	4447.577		
TH-7	67699.917	4439.604		
C031	67694.534	4435.149		

高 知 県			
工事種別			
図面名称	供用開始平面図	縮尺	1:500
路線名	県道高知本山線		
工事箇所	高知県 高知市 七ツ瀬		
設計種別			
事務所名	高知県高知土木事務所	図面番号	—
会社名			