


区域変更平面図 S=1:1000

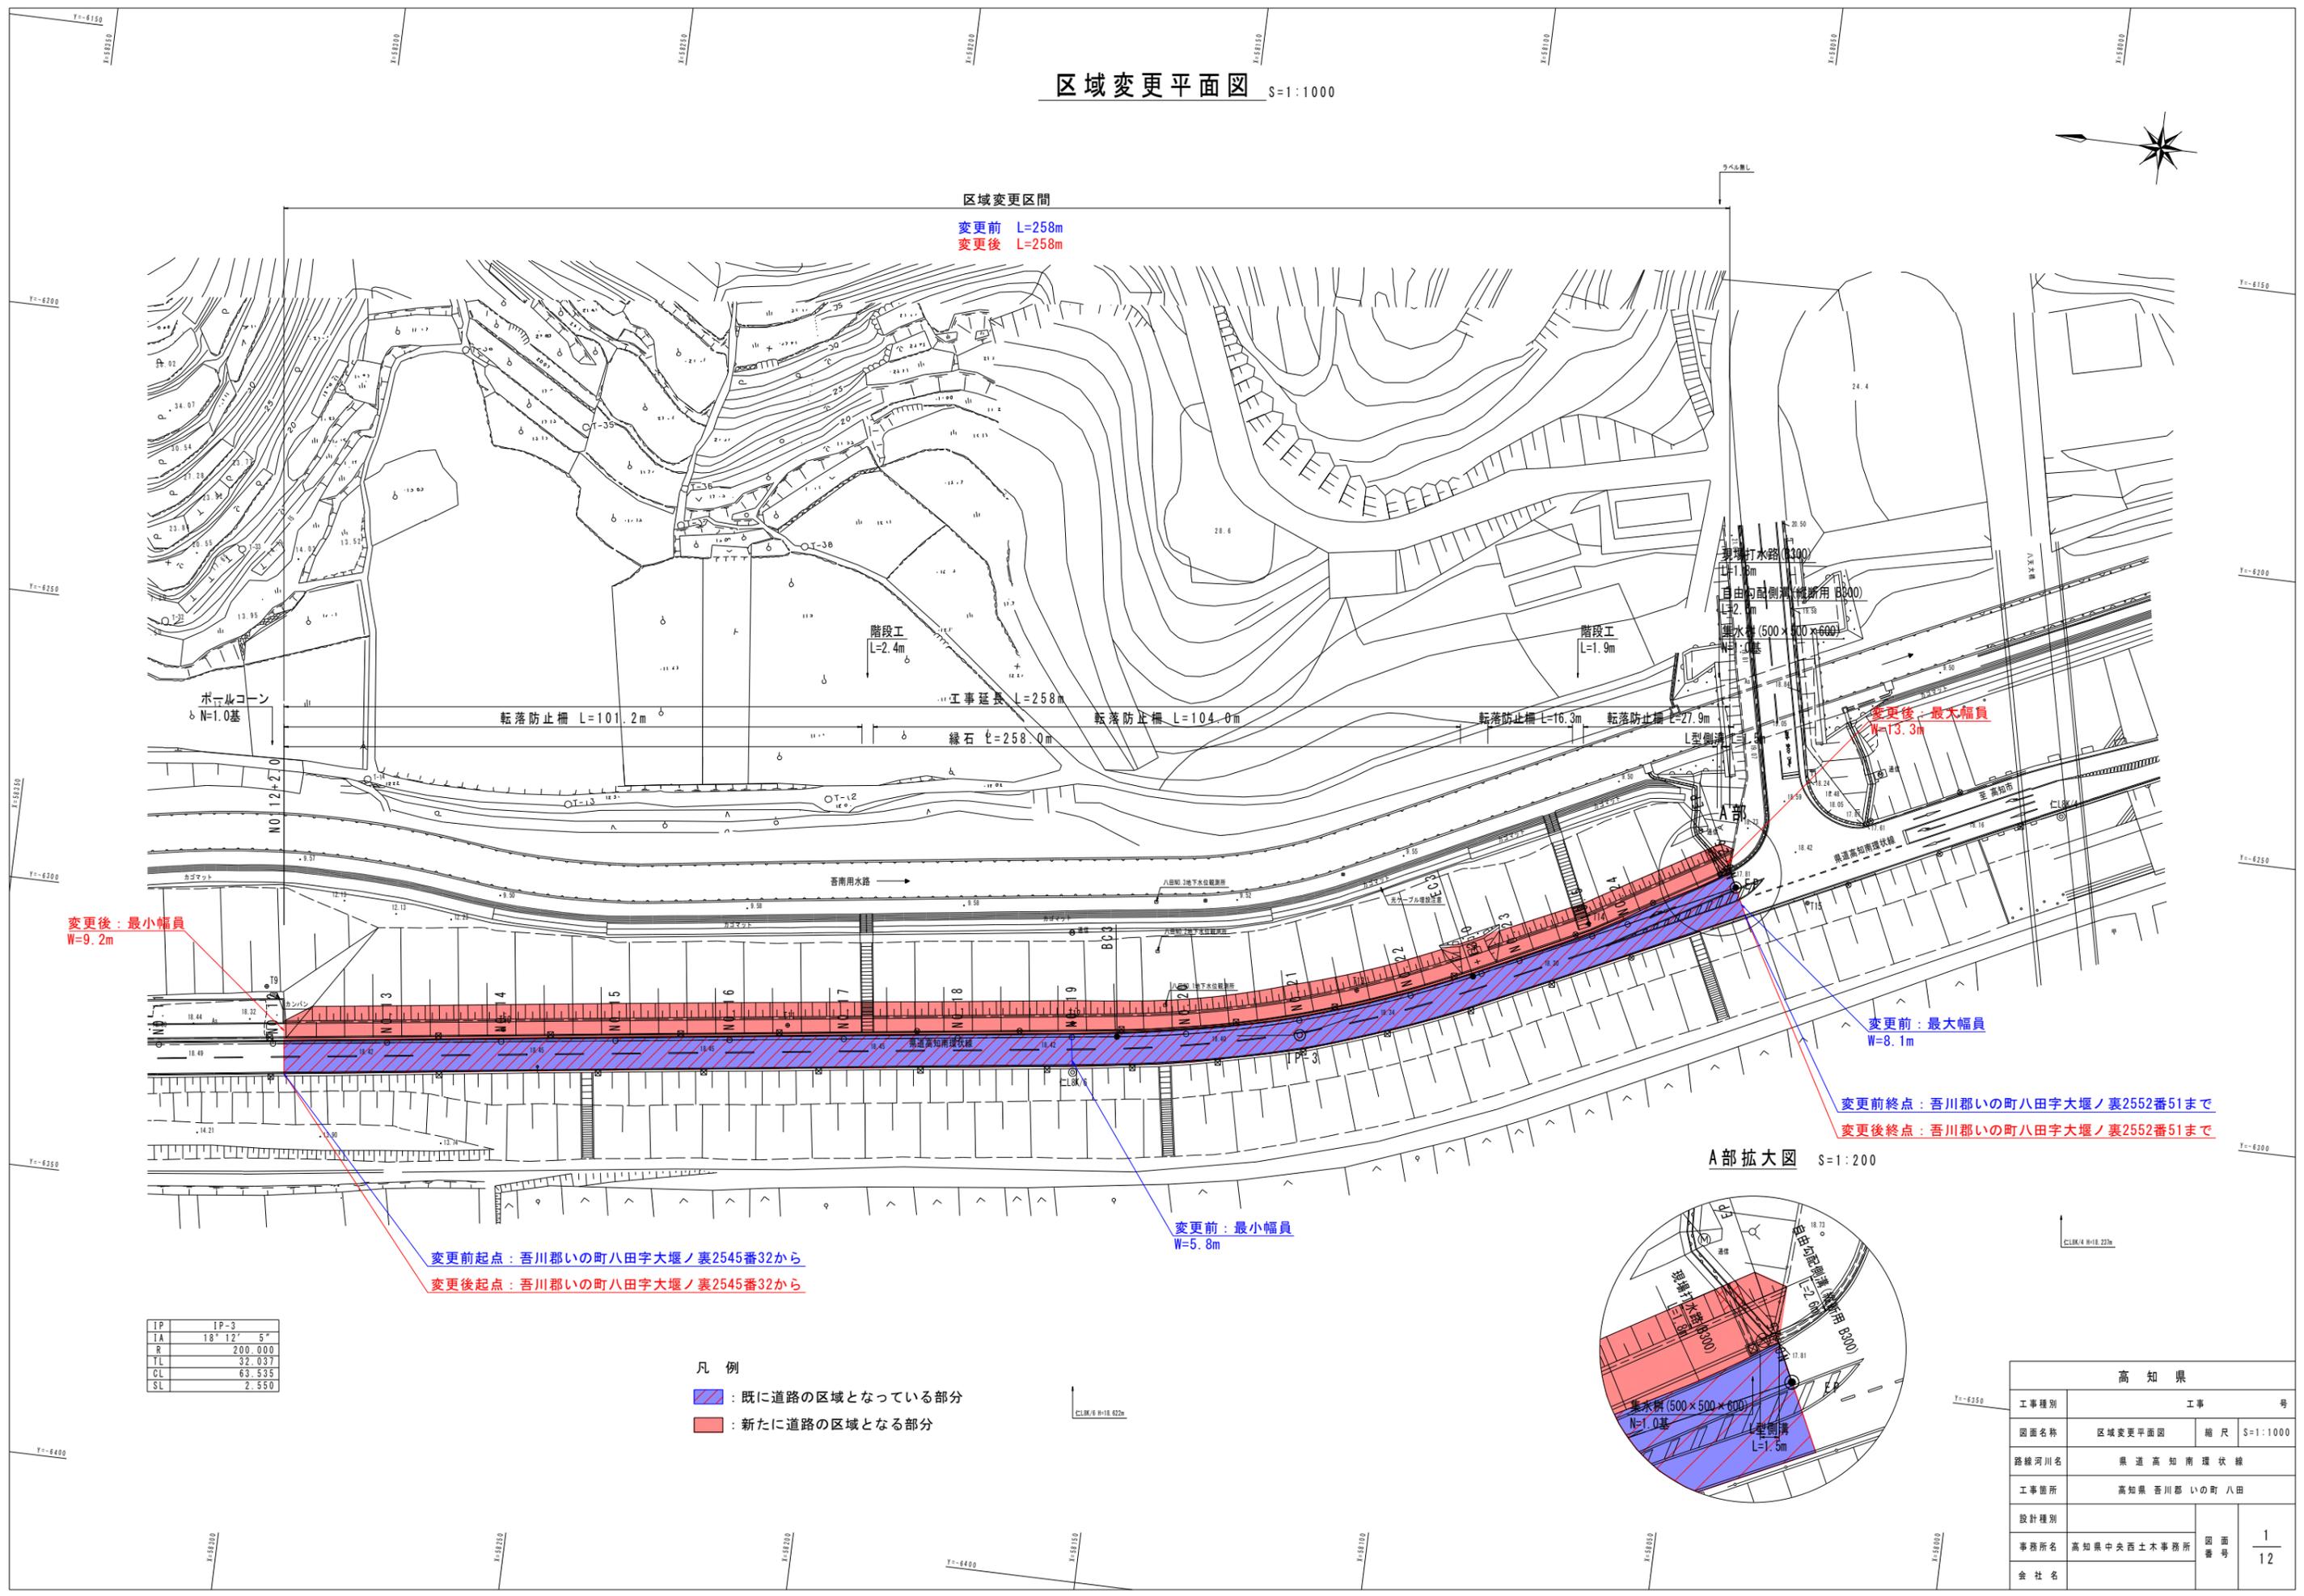


区域変更区間

変更前 L=258m
変更後 L=258m



A部拡大図 S=1:200

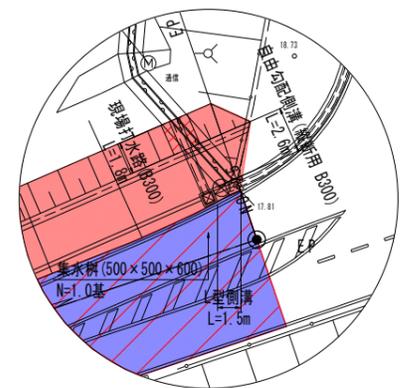

変更前起点: 吾川郡いの町八田字大堰ノ裏2545番32から
変更後起点: 吾川郡いの町八田字大堰ノ裏2545番32から

変更前終点: 吾川郡いの町八田字大堰ノ裏2552番51まで
変更後終点: 吾川郡いの町八田字大堰ノ裏2552番51まで

| | |
|----|------------|
| IP | IP-3 |
| IA | 18° 12' 5" |
| R | 200.000 |
| TL | 32.037 |
| CL | 63.535 |
| SL | 2.550 |

- 凡例
- : 既に道路の区域となっている部分
 - : 新たに道路の区域となる部分

| 高知県 | | 工事 | 号 |
|-------|----------------|----|----------|
| 工事種別 | 区域変更平面図 | 縮尺 | S=1:1000 |
| 路線河川名 | 県道高知南環状線 | | |
| 工事箇所 | 高知県 吾川郡 いの町 八田 | | |
| 設計種別 | | 図面 | 1 |
| 事務所名 | 高知県中央西土木事務所 | 番 | 12 |
| 会社名 | | | |