


道路区域図

S=1:300

区域変更区間

変更前 L=150m

変更後 L=150m

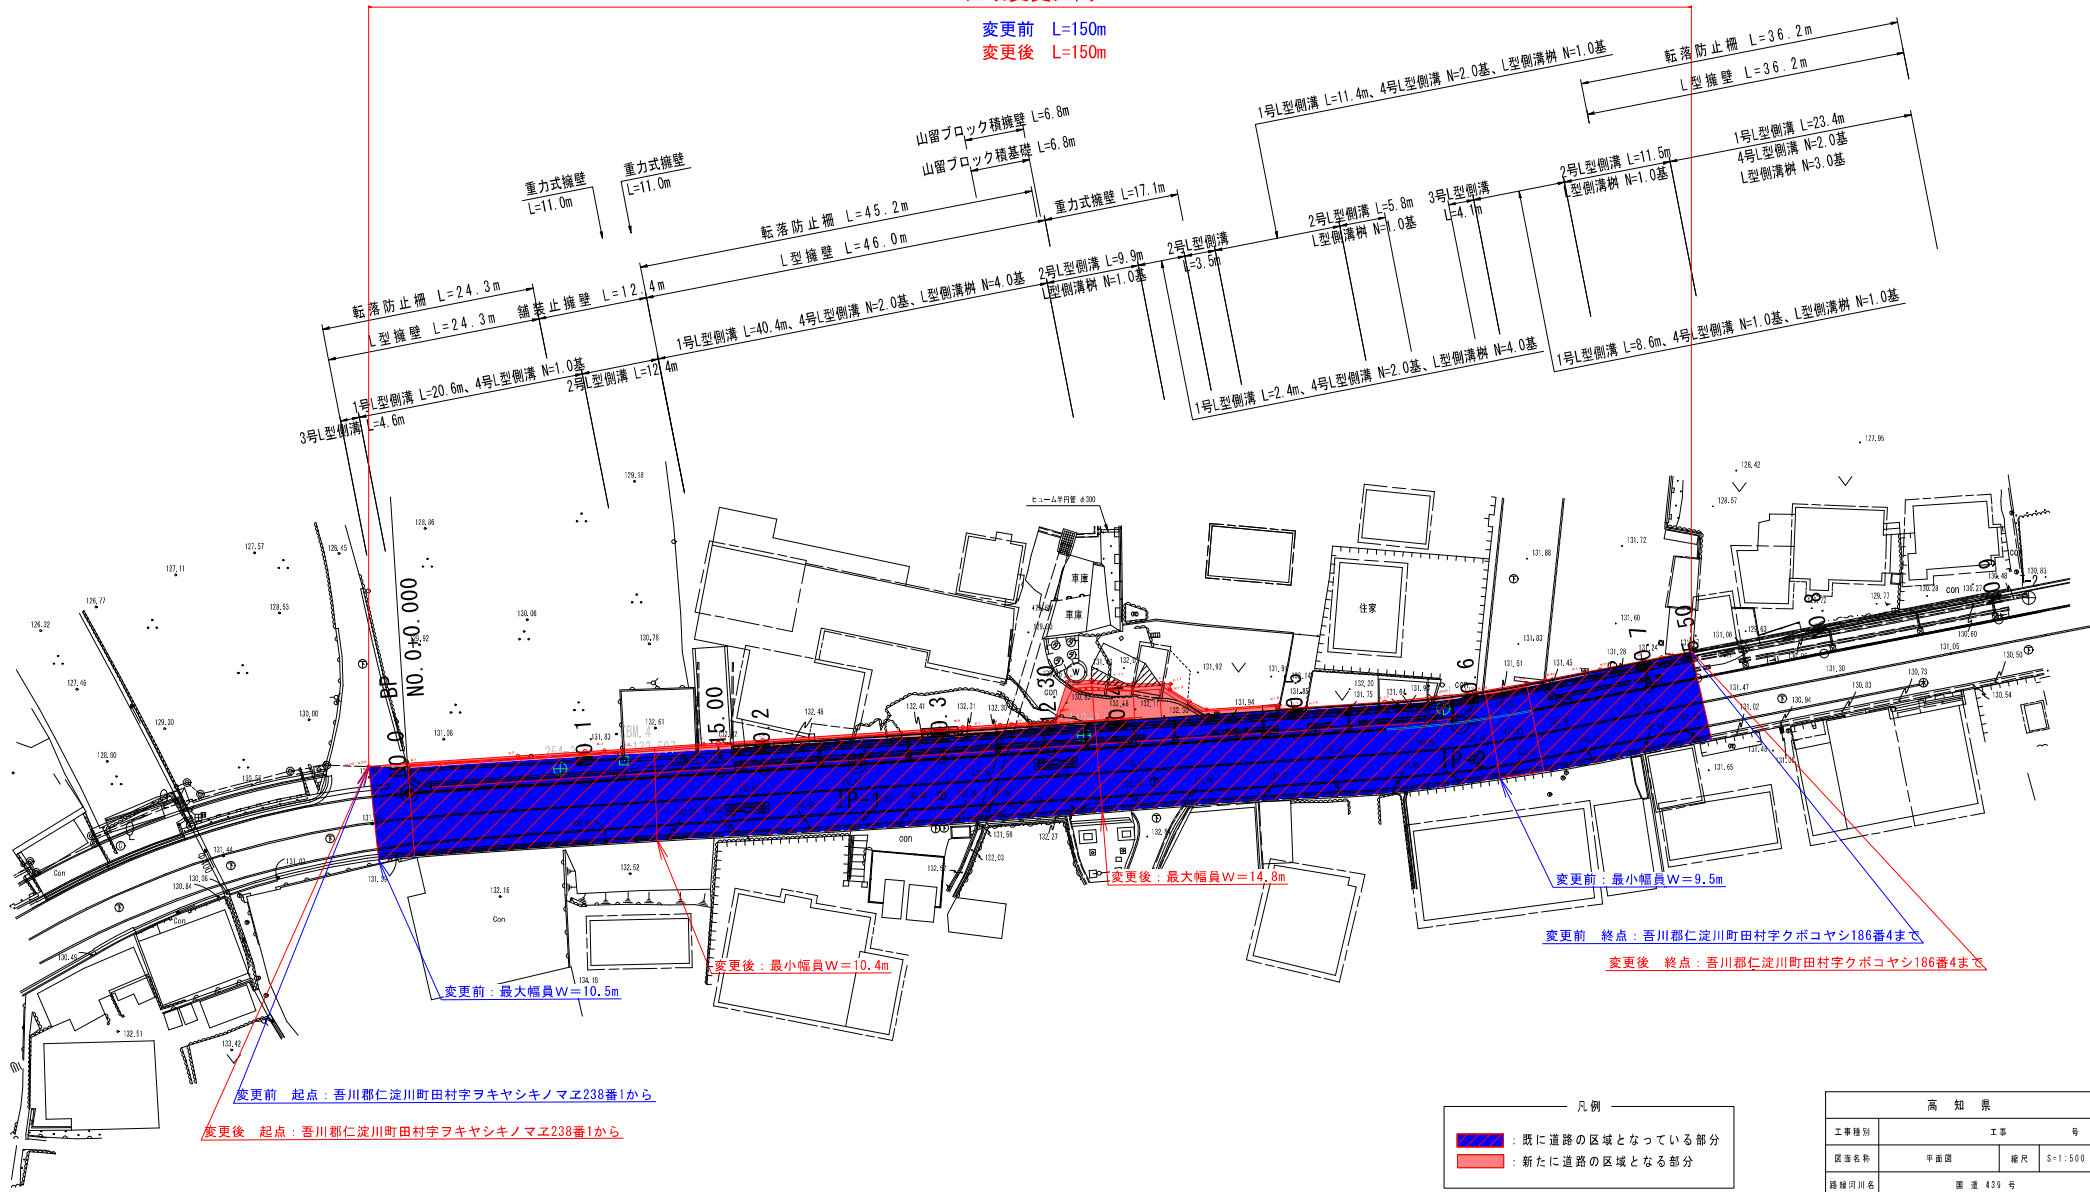

変更前 起点: 吾川郡仁淀川町田村字ラキヤシキノマエ238番1から
 変更後 起点: 吾川郡仁淀川町田村字ラキヤシキノマエ238番1から

変更後: 最小幅員W=10.4m

変更後: 最大幅員W=14.8m

変更前: 最小幅員W=9.5m

変更前 終点: 吾川郡仁淀川町田村字クボコヤシ186番4まで

変更後 終点: 吾川郡仁淀川町田村字クボコヤシ186番4まで

凡例

- : 既に道路の区域となっている部分
- : 新たに道路の区域となる部分

高知県			
工事種別	工事	号	
図面名称	平面図	縮尺	S=1:500
路線河川名	国道 439 号		
工事箇所	高知県 吾川郡 仁淀川町 田村		
設計種別			
事務所名	中央国土事務所建設部	図面番号	※
会社名			※